

Comune:

EBOLI

Provincia di Salerno



OGGETTO:

PIANO URBANISTICO ATTUATIVO "FONTANELLE"
SUB-AMBITO 1



COMMITTENTE:

eredi Cosimo FUSCO

PROGETTISTA:

Ing. Antonio BALDI

Geom. Gianvito FUSCO

DATA:

Giugno 2017

ARCHIVIO

SCALA:

1:100

TAVOLA:

1

Grafici



DESCRIZIONE ELABORATI:

PROGETTO

PIANTA PIANO INTERRATO

Ing. Antonio BALDI

Geom. Gianvito FUSCO

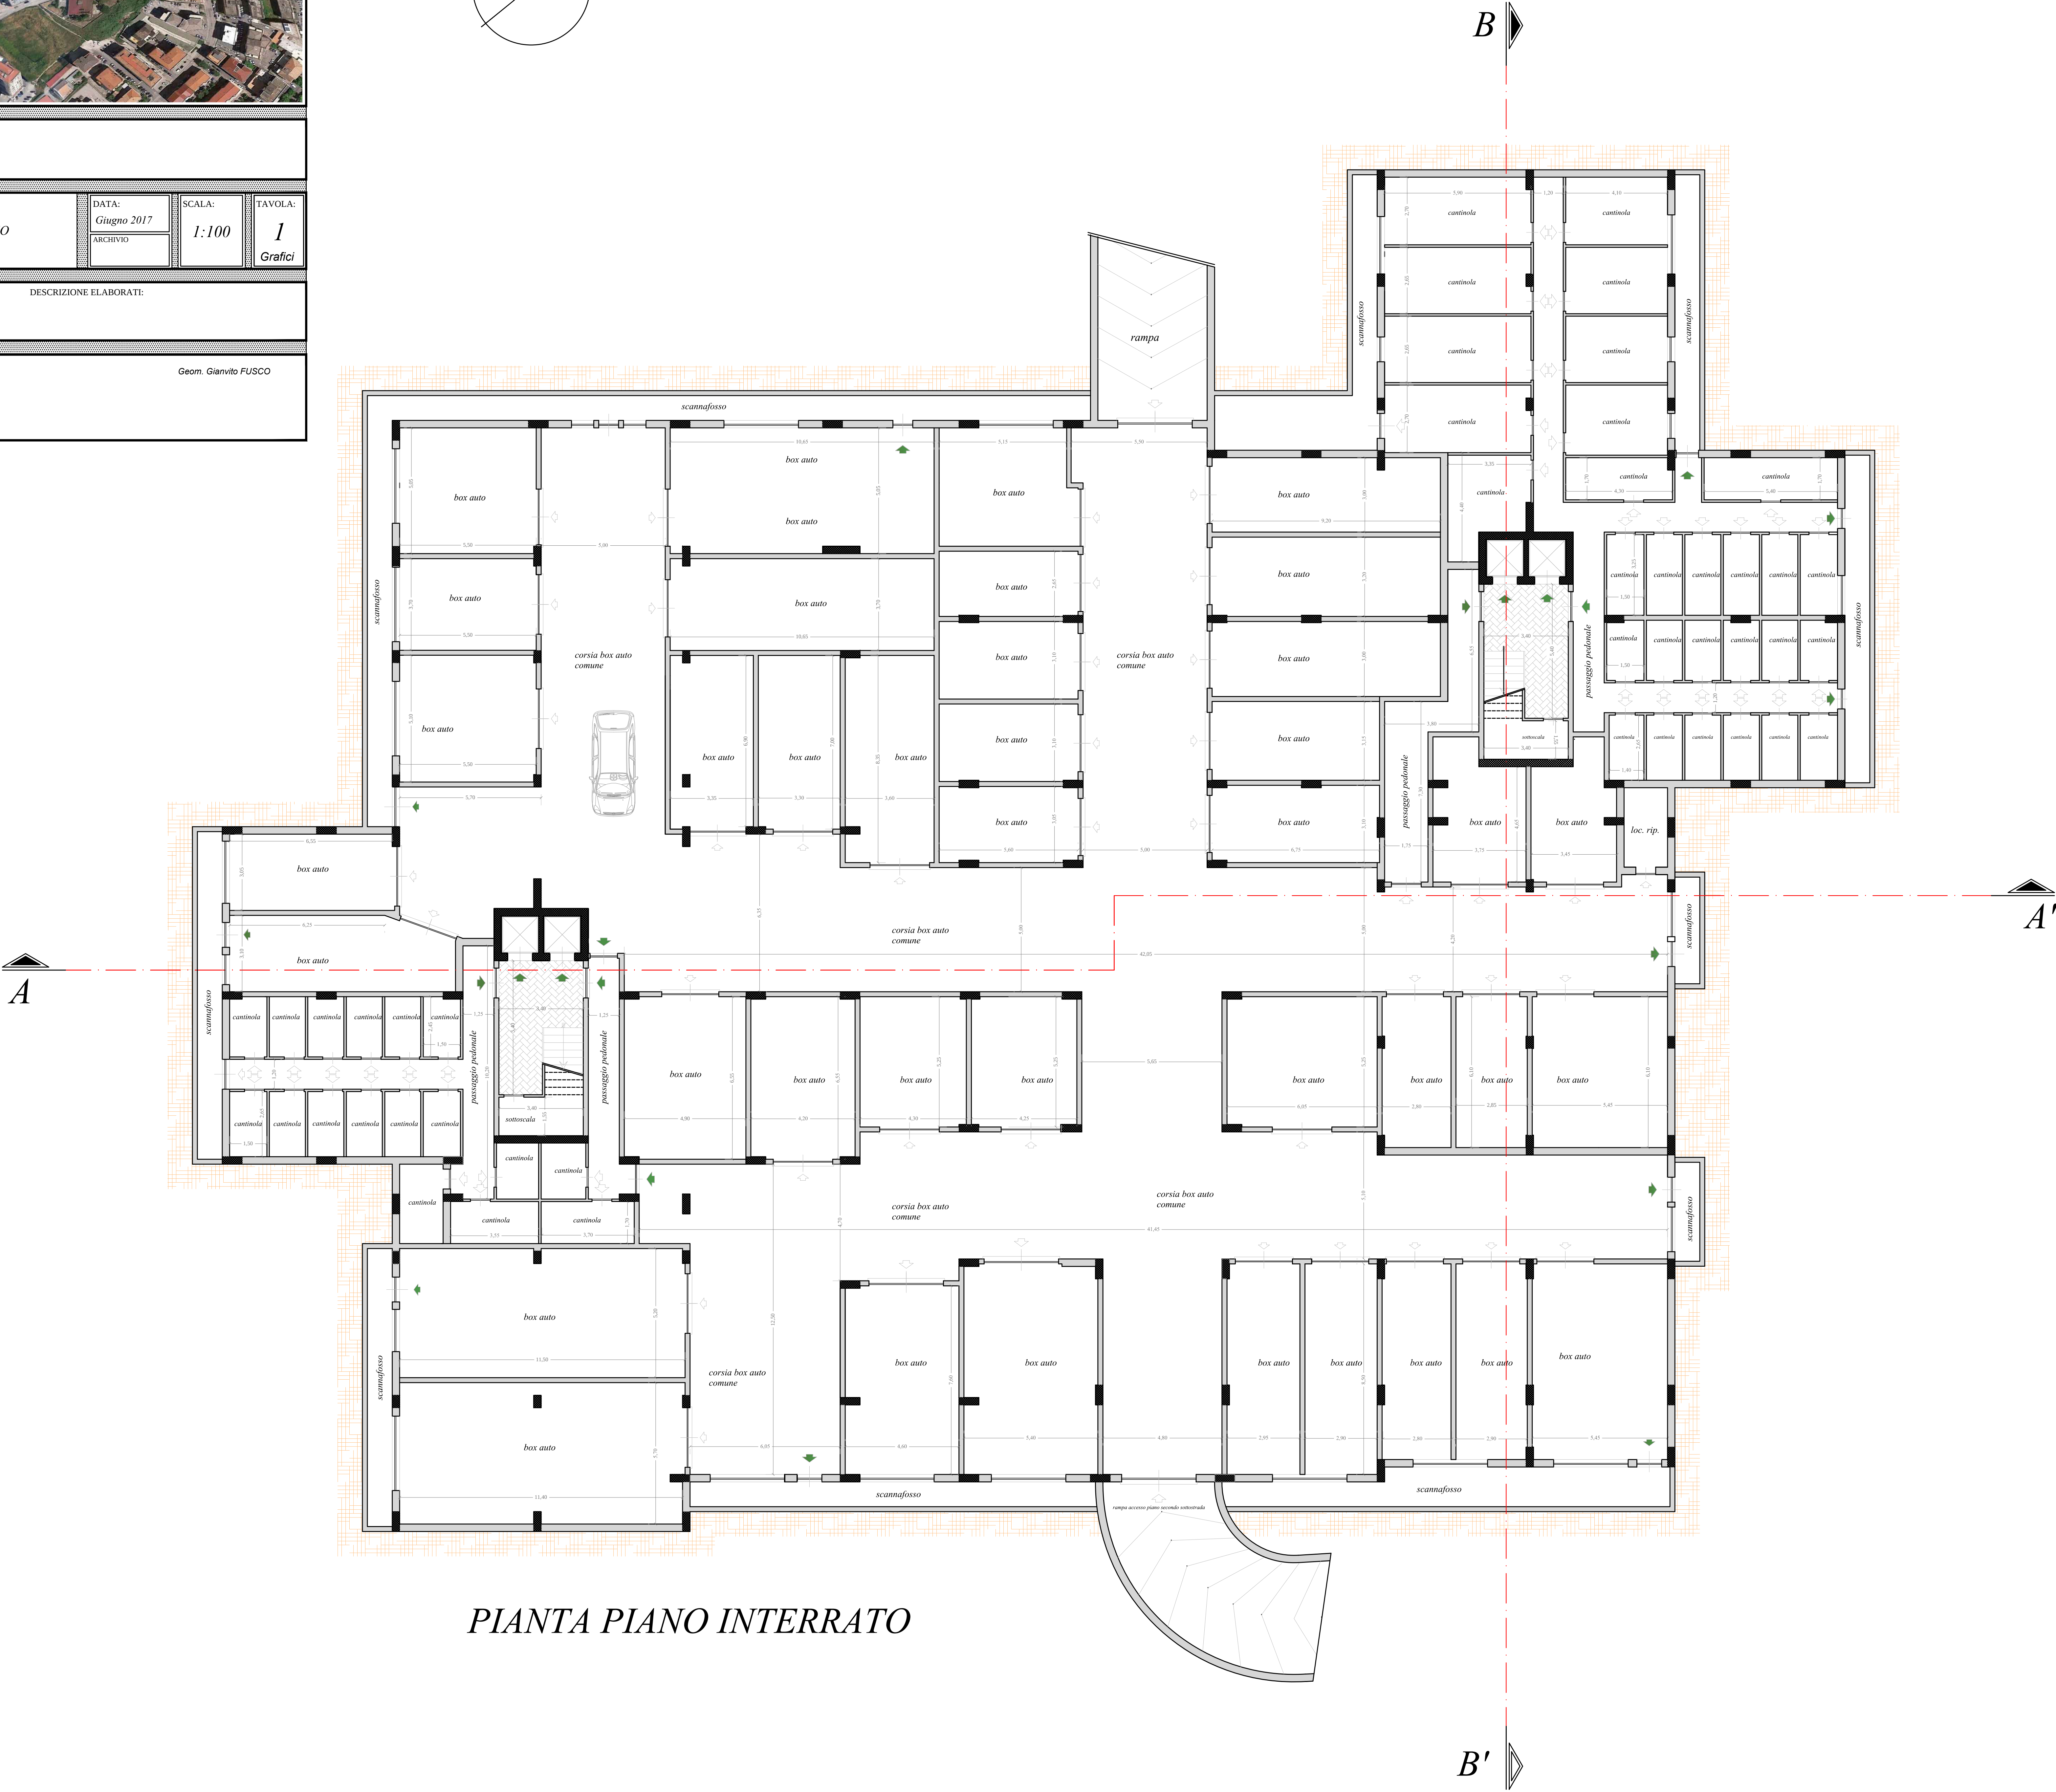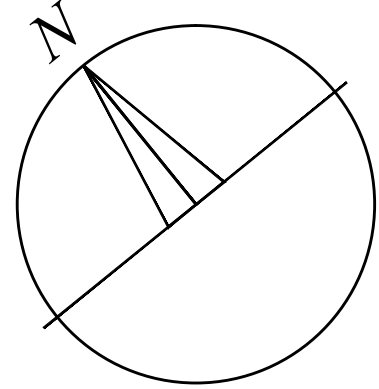

PIANTA PIANO INTERRATO