




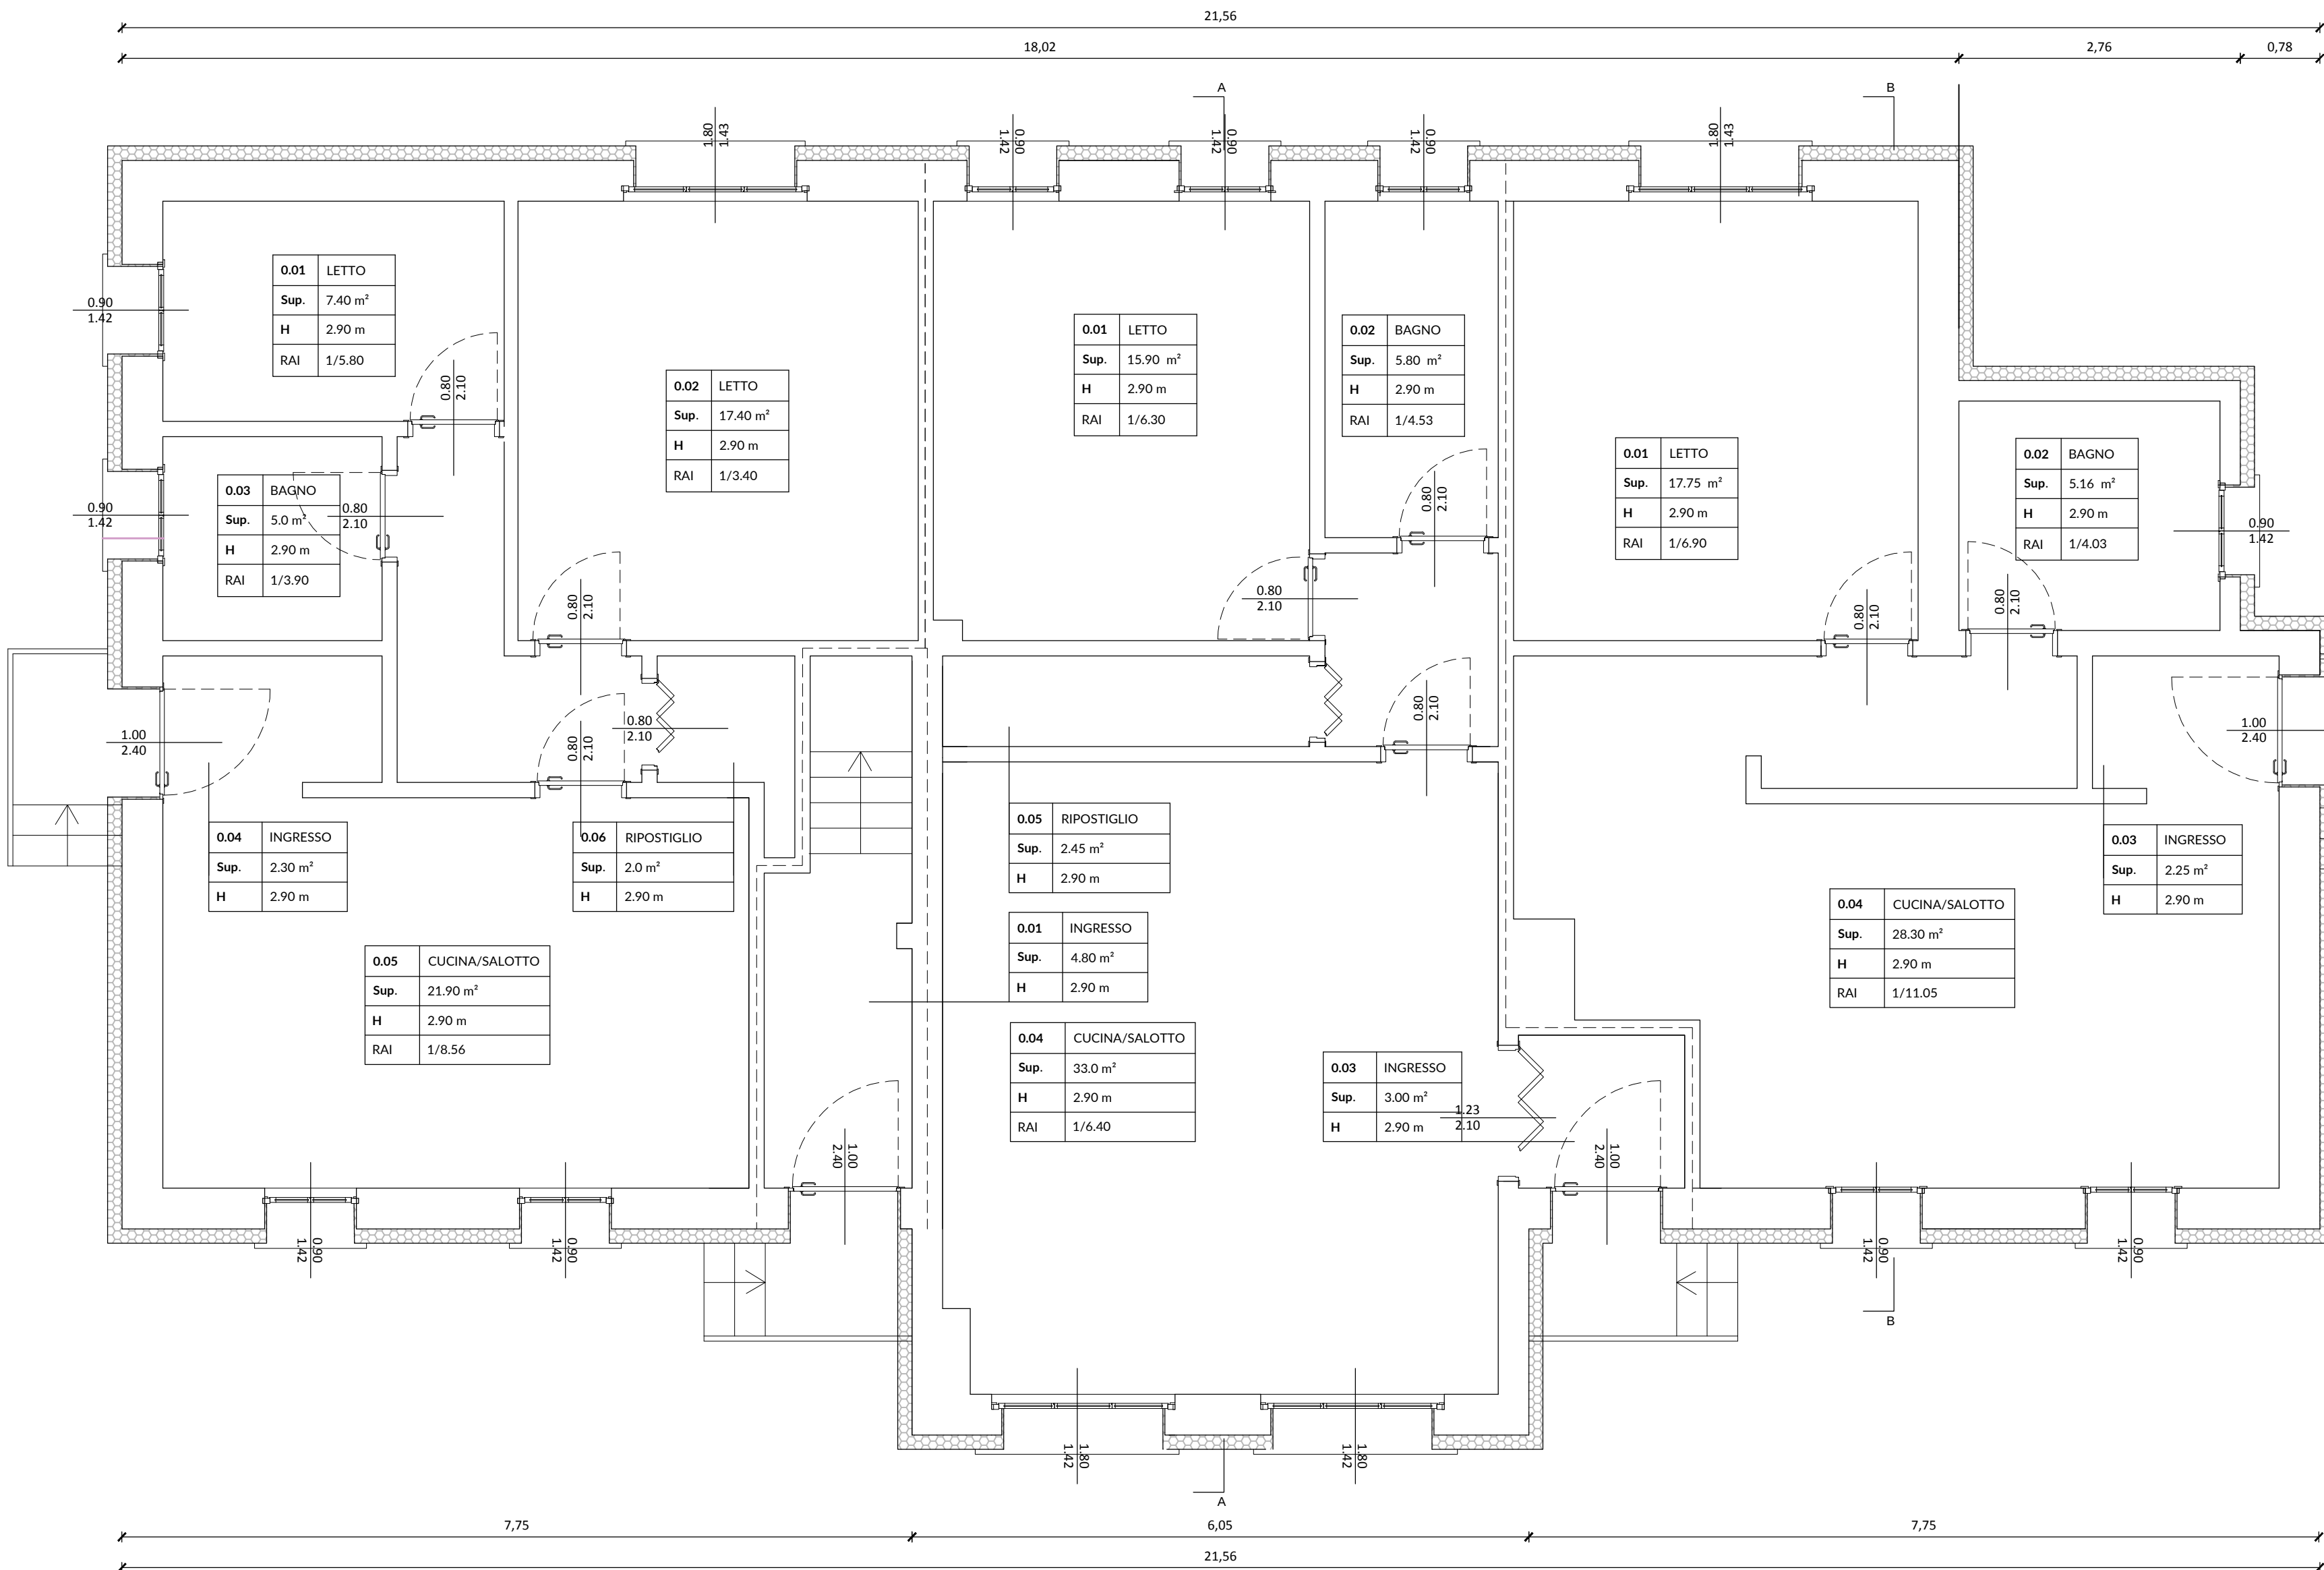

pianta piano terra

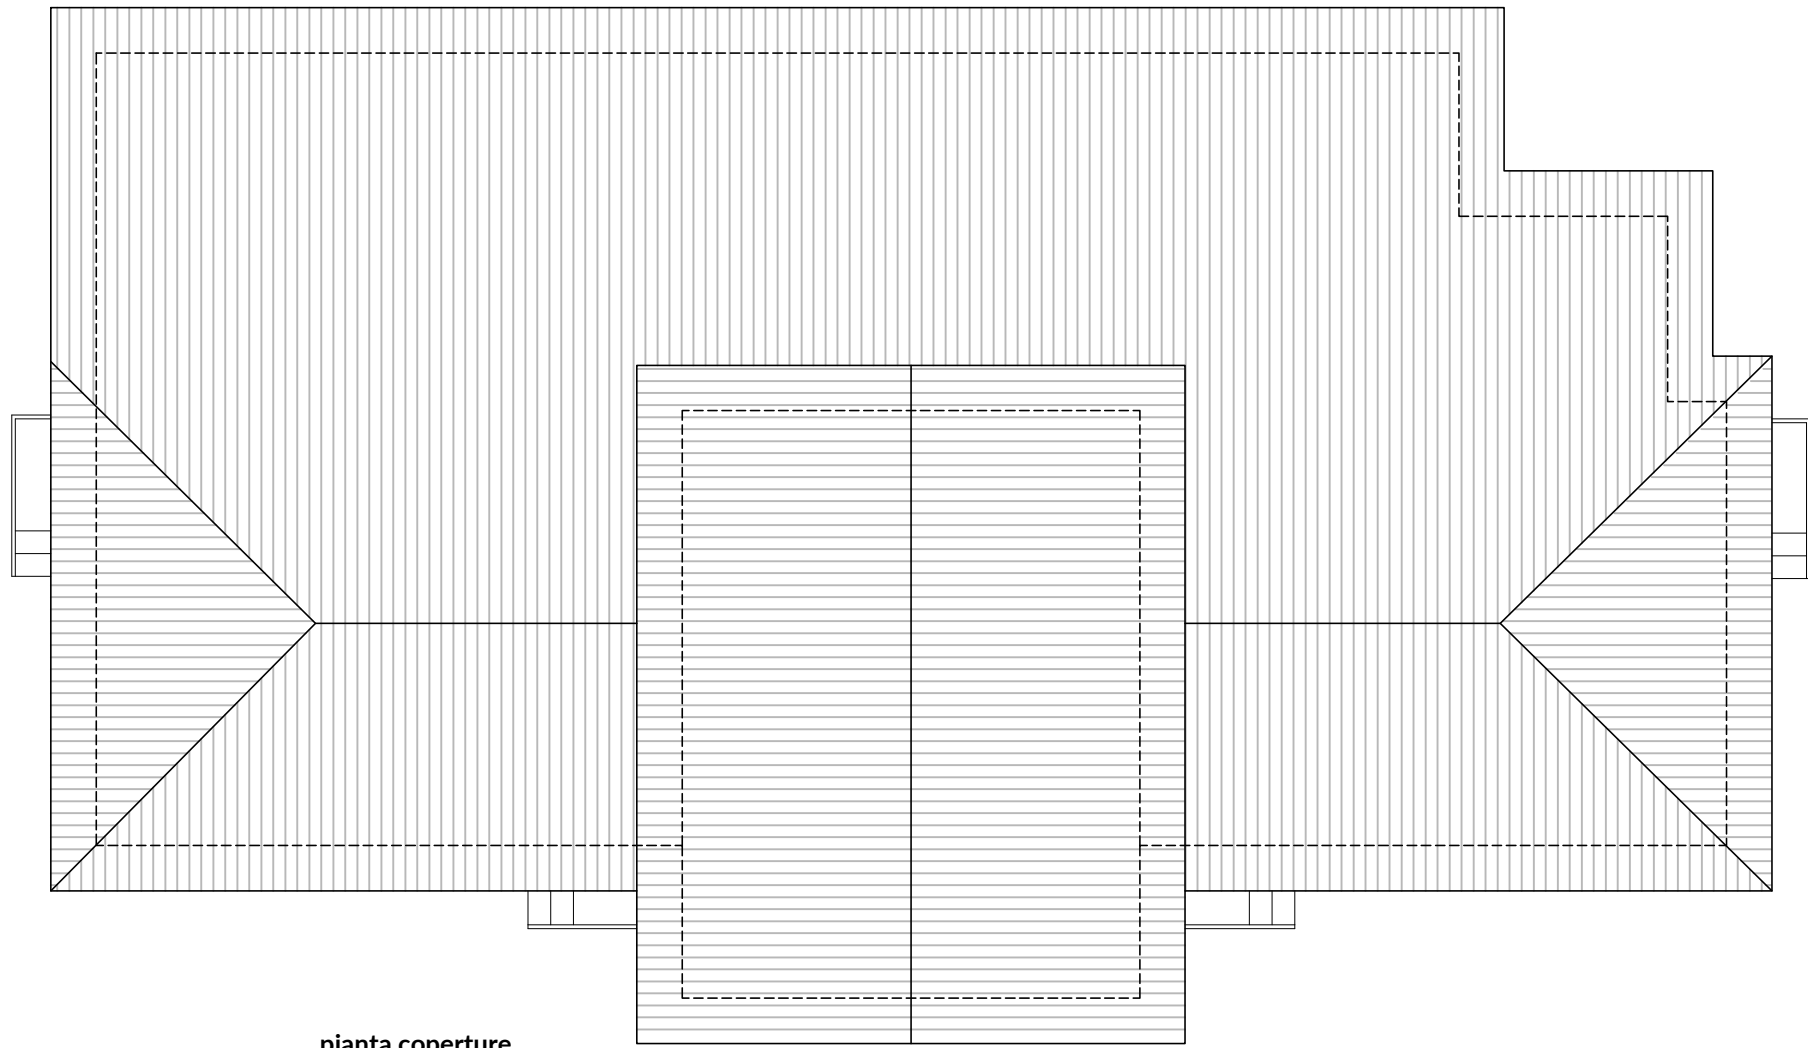

pianta coperture

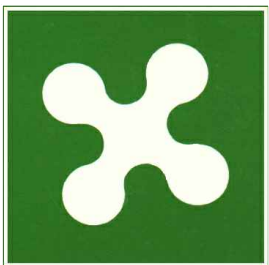

REGIONE
LOMBARDIA



COMUNE DI
SAN GIACOMO DELLE SEGNALE



PROVINCIA DI
MANTOVA

LAVORI DI MANUTENZIONE STRAORDINARIA,
ADEGUAMENTO SISMICO ED EFFICIENTAMENTO ENERGETICO
ALLOGGI DI PROPRIETA' COMUNALE POSTI IN VIA CONTOTTA 2, SAN GIACOMO DELLE SEGNALE
CUP D52H20000000005

committente
COMUNE DI SAN GIACOMO DELLE SEGNALE
via Roncada 68 - San Giacomo delle Segnate

responsabile unico del procedimento
dr. geom. Armando Laurati

timbro e firma del responsabile

progettista architettonico
arch. Lorenzo Sodano
via Don Enrico Tazzoli 30
46100 Mantova
tel: 0376.362727
lorenzodano@sodanorestauro.com
www.sodanorestauro.com

supporto alla progettazione strutturale
ing. Davide Cavaglieri
viale della Repubblica
46034 Borgo Virgilio
tel: 3484106795
ing.davide@cavaglieri.net

consulente impiantistico
ing. Metello Bianchi
collaboratori
arch. Nicola Sodano
arch. Antonella Vicari

PROGETTAZIONE ESECUTIVA

data	revisione	nome file
1 nov/2021	progettazione esecutiva	
2		
3		
4		
5		

timbro e firma
arch. Lorenzo Sodano

elaborato:

PROGETTO
PIANTA PIANO TERRA
PIANTA COPERTURE

tavola:

P.01

scala:
1:50