




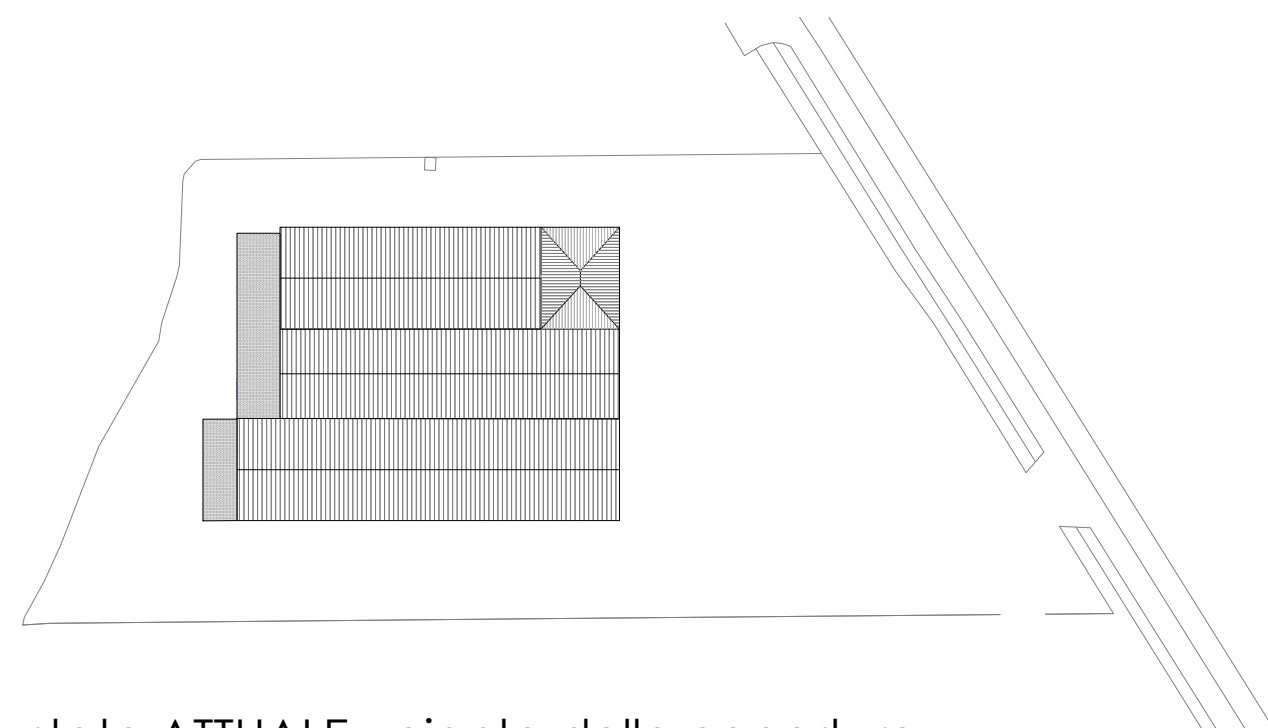



stato ATTUALE - pianta delle coperture

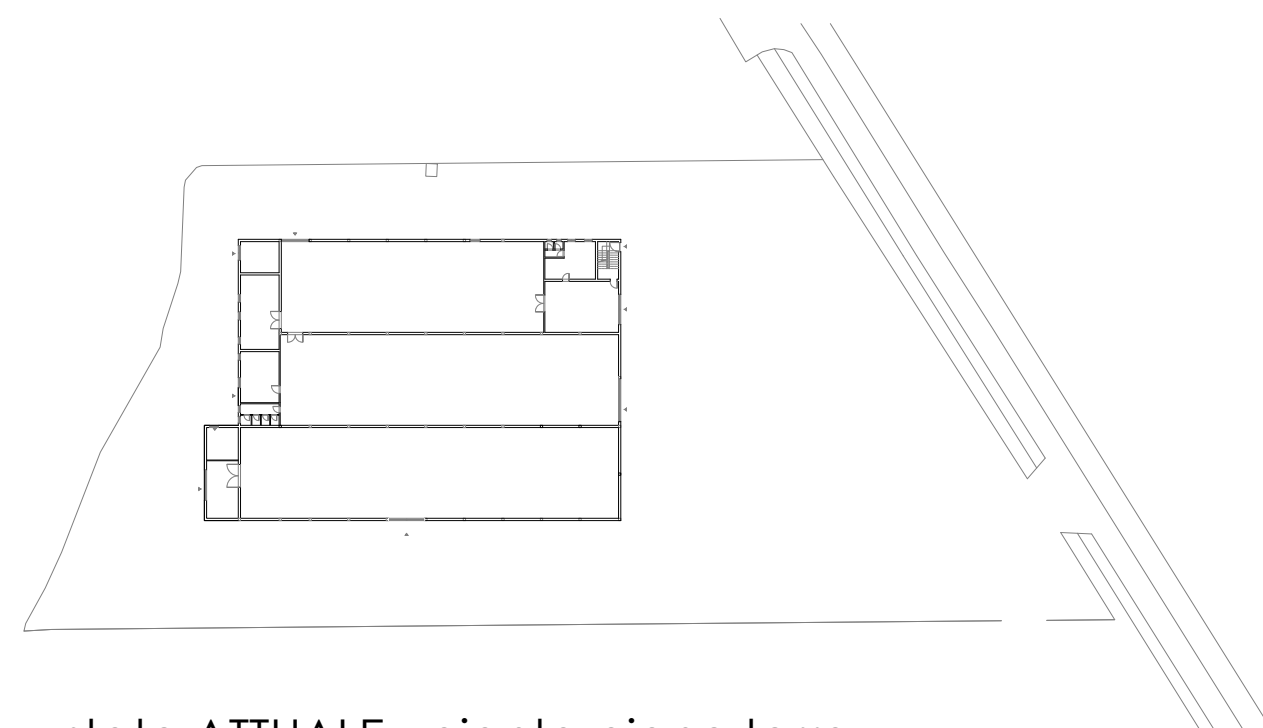


stato ATTUALE - pianta piano terra

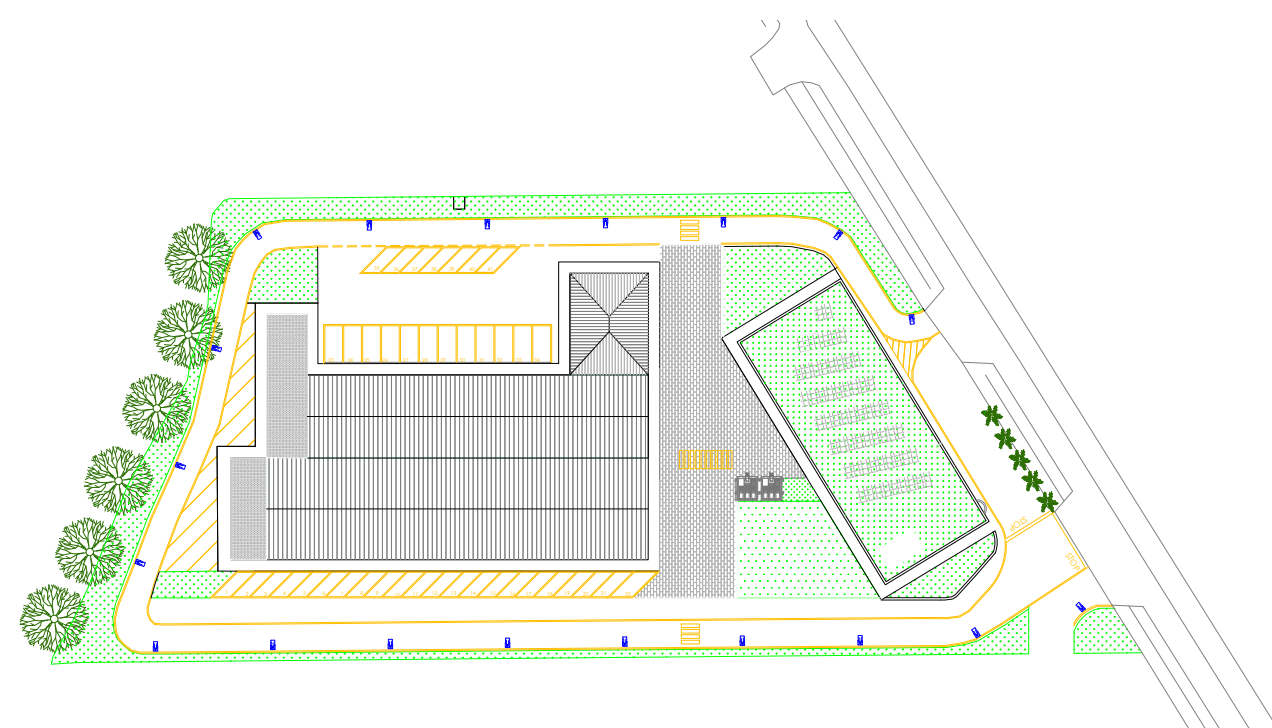



stato MODIFICATO - pianta delle coperture

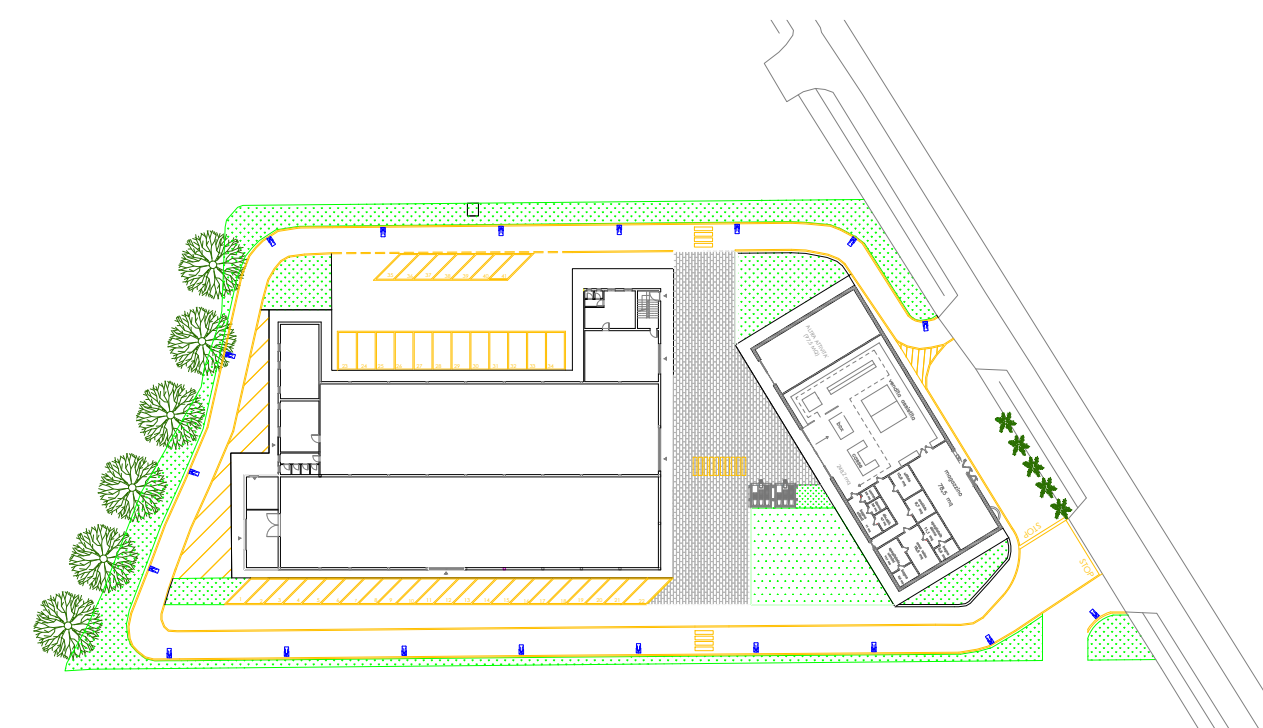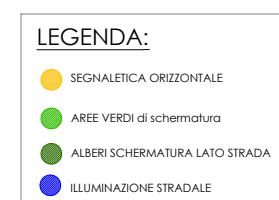

stato MODIFICATO - pianta piano terra

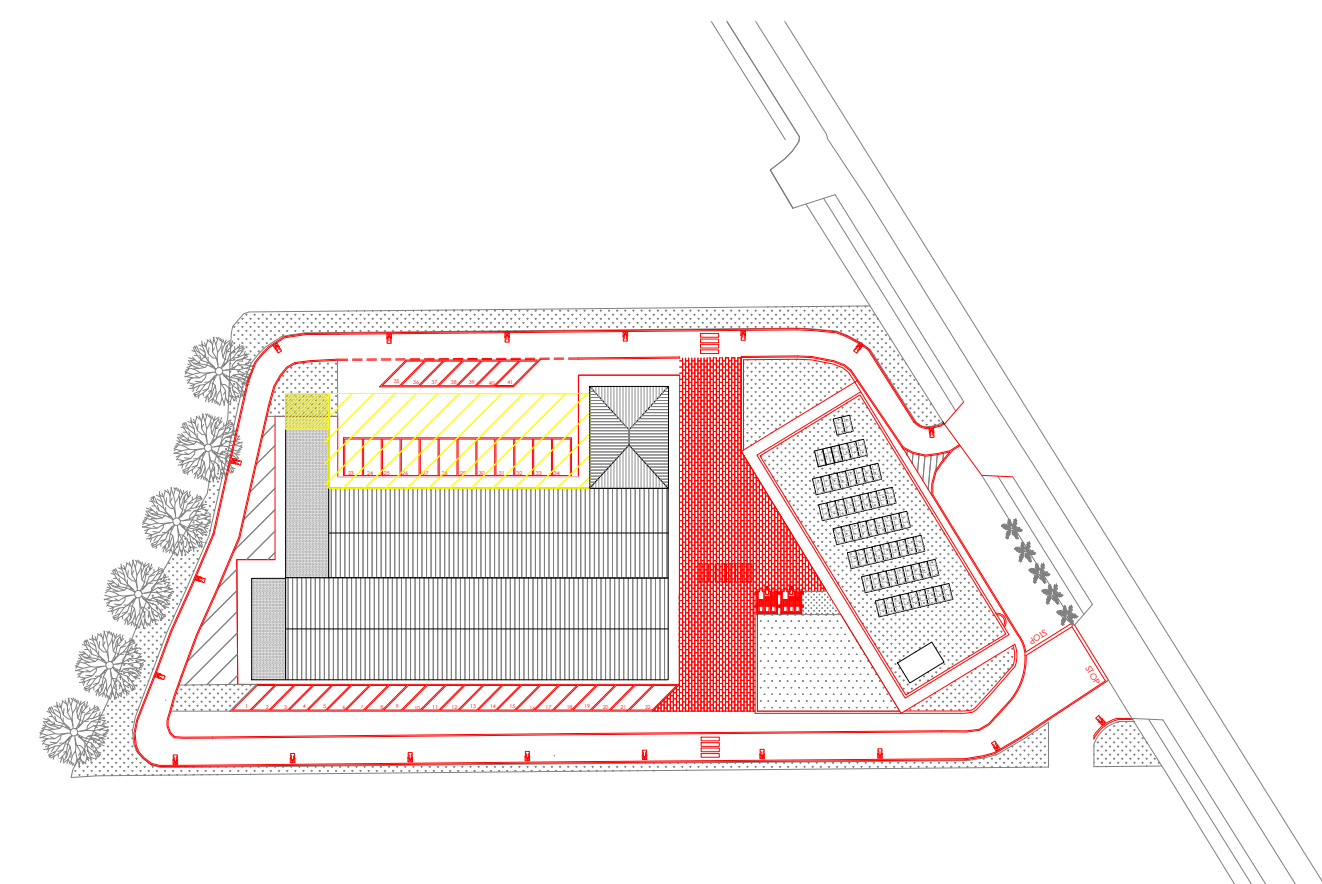

stato SOVRAPPOSTO - pianta delle coperture

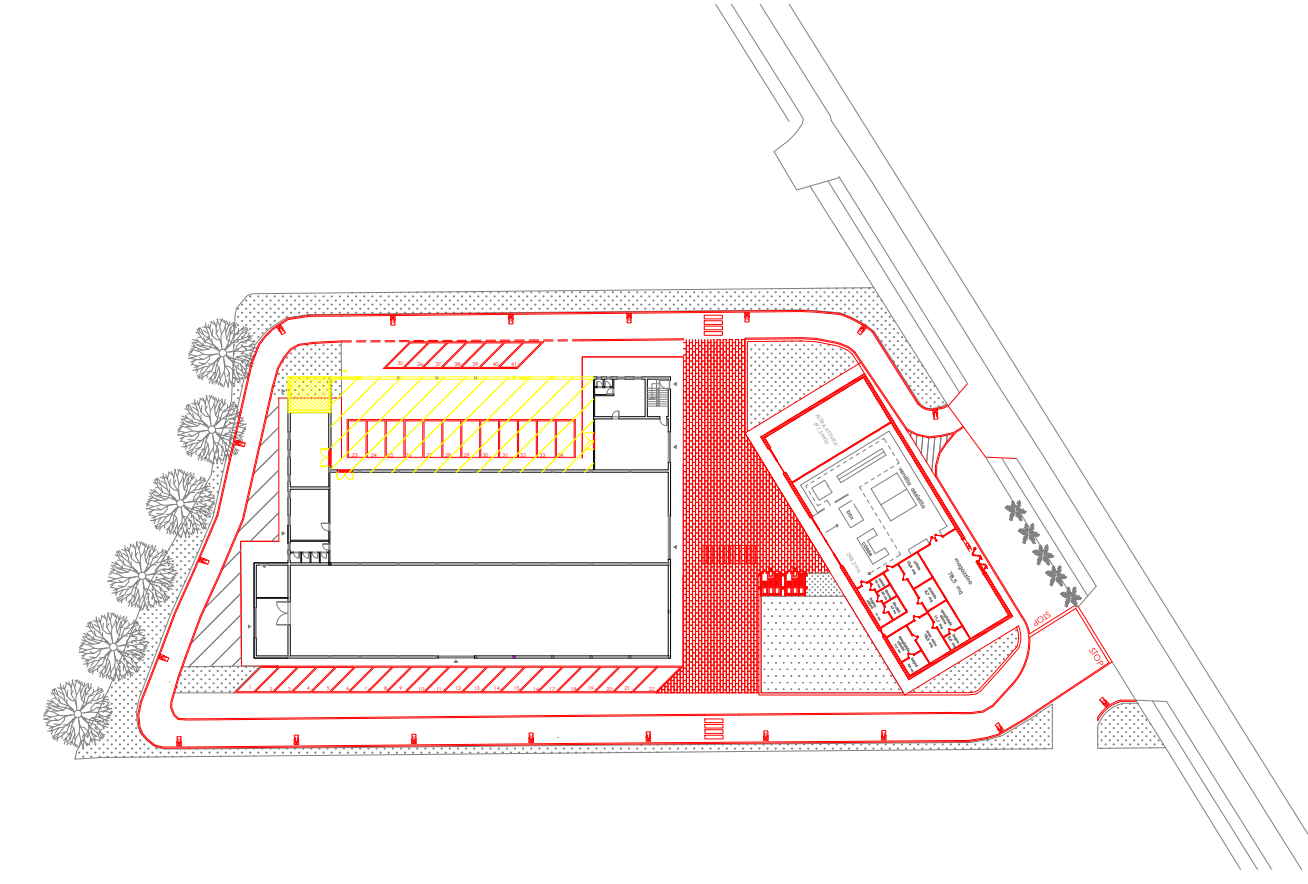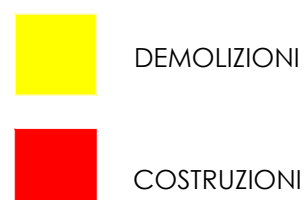

stato SOVRAPPOSTO - pianta piano terra

■■■■■ ARCHE'

via Petrarca, 33 - 52100
Arezzo
T/F. +39 0575 294 500
www.officinarche.it -
aleandro.carta@officinarche.it

comune di
Marciano della Chiana (AR)

committente
ZERO SRL
p.iva 02416160519
via L. Signorelli, 32 - 52100 Arezzo

responsabile area tecnica
ed assetto del territorio
Arch. Annalisa Cassioli

responsabile procedimento
Arch. Massimiliano Baque'



oggetto
piano di recupero di
iniziativa privata in area
produttiva in loc. Cesa
S.P. 327
progettista
Arch. Carta Aleandro

area d'intervento
Area produttiva
in loc. Cesa S.P. 327

elaborato
PLANIMETRIE

scala 1:1000

Data Marzo 2022

cod progetto Tavola

21_PDR.CSA **P1**