

COMUNE DI FOLIGNANO  
(PROVINCIA DI ASCOLI PICENO)



REALIZZAZIONE DI MODULI SCOLASTICI  
PER SCUOLA INFANZIA  
FOLIGNANO CAPOLUOGO - FINANZIAMENTO MIUR

PROGETTO DI FATTIBILITA' TECNICO ECONOMICA

TAV. 3

PLANIMETRIA LOTTO  
PIANTA PIANO TERRA SCUOLA DELL'INFANZIA

UBICAZIONE

VIA VIE VECCHIE - CAPOLUOGO - FOLIGNANO ( AP)

DATA : Gennaio 2018

UTC DI PROGETTAZIONE

Arch. Elisa Scalabroni ( capogruppo )

Ing. Jessica Ionni

Arch. Marco Marozzi

UTC DI DIREZIONE LAVORI


Arch. Elisa Scalabroni ( capogruppo )

Ing. Jessica Ionni

Arch. Marco Marozzi


RUP

Arch. Francesca Romana Mancini

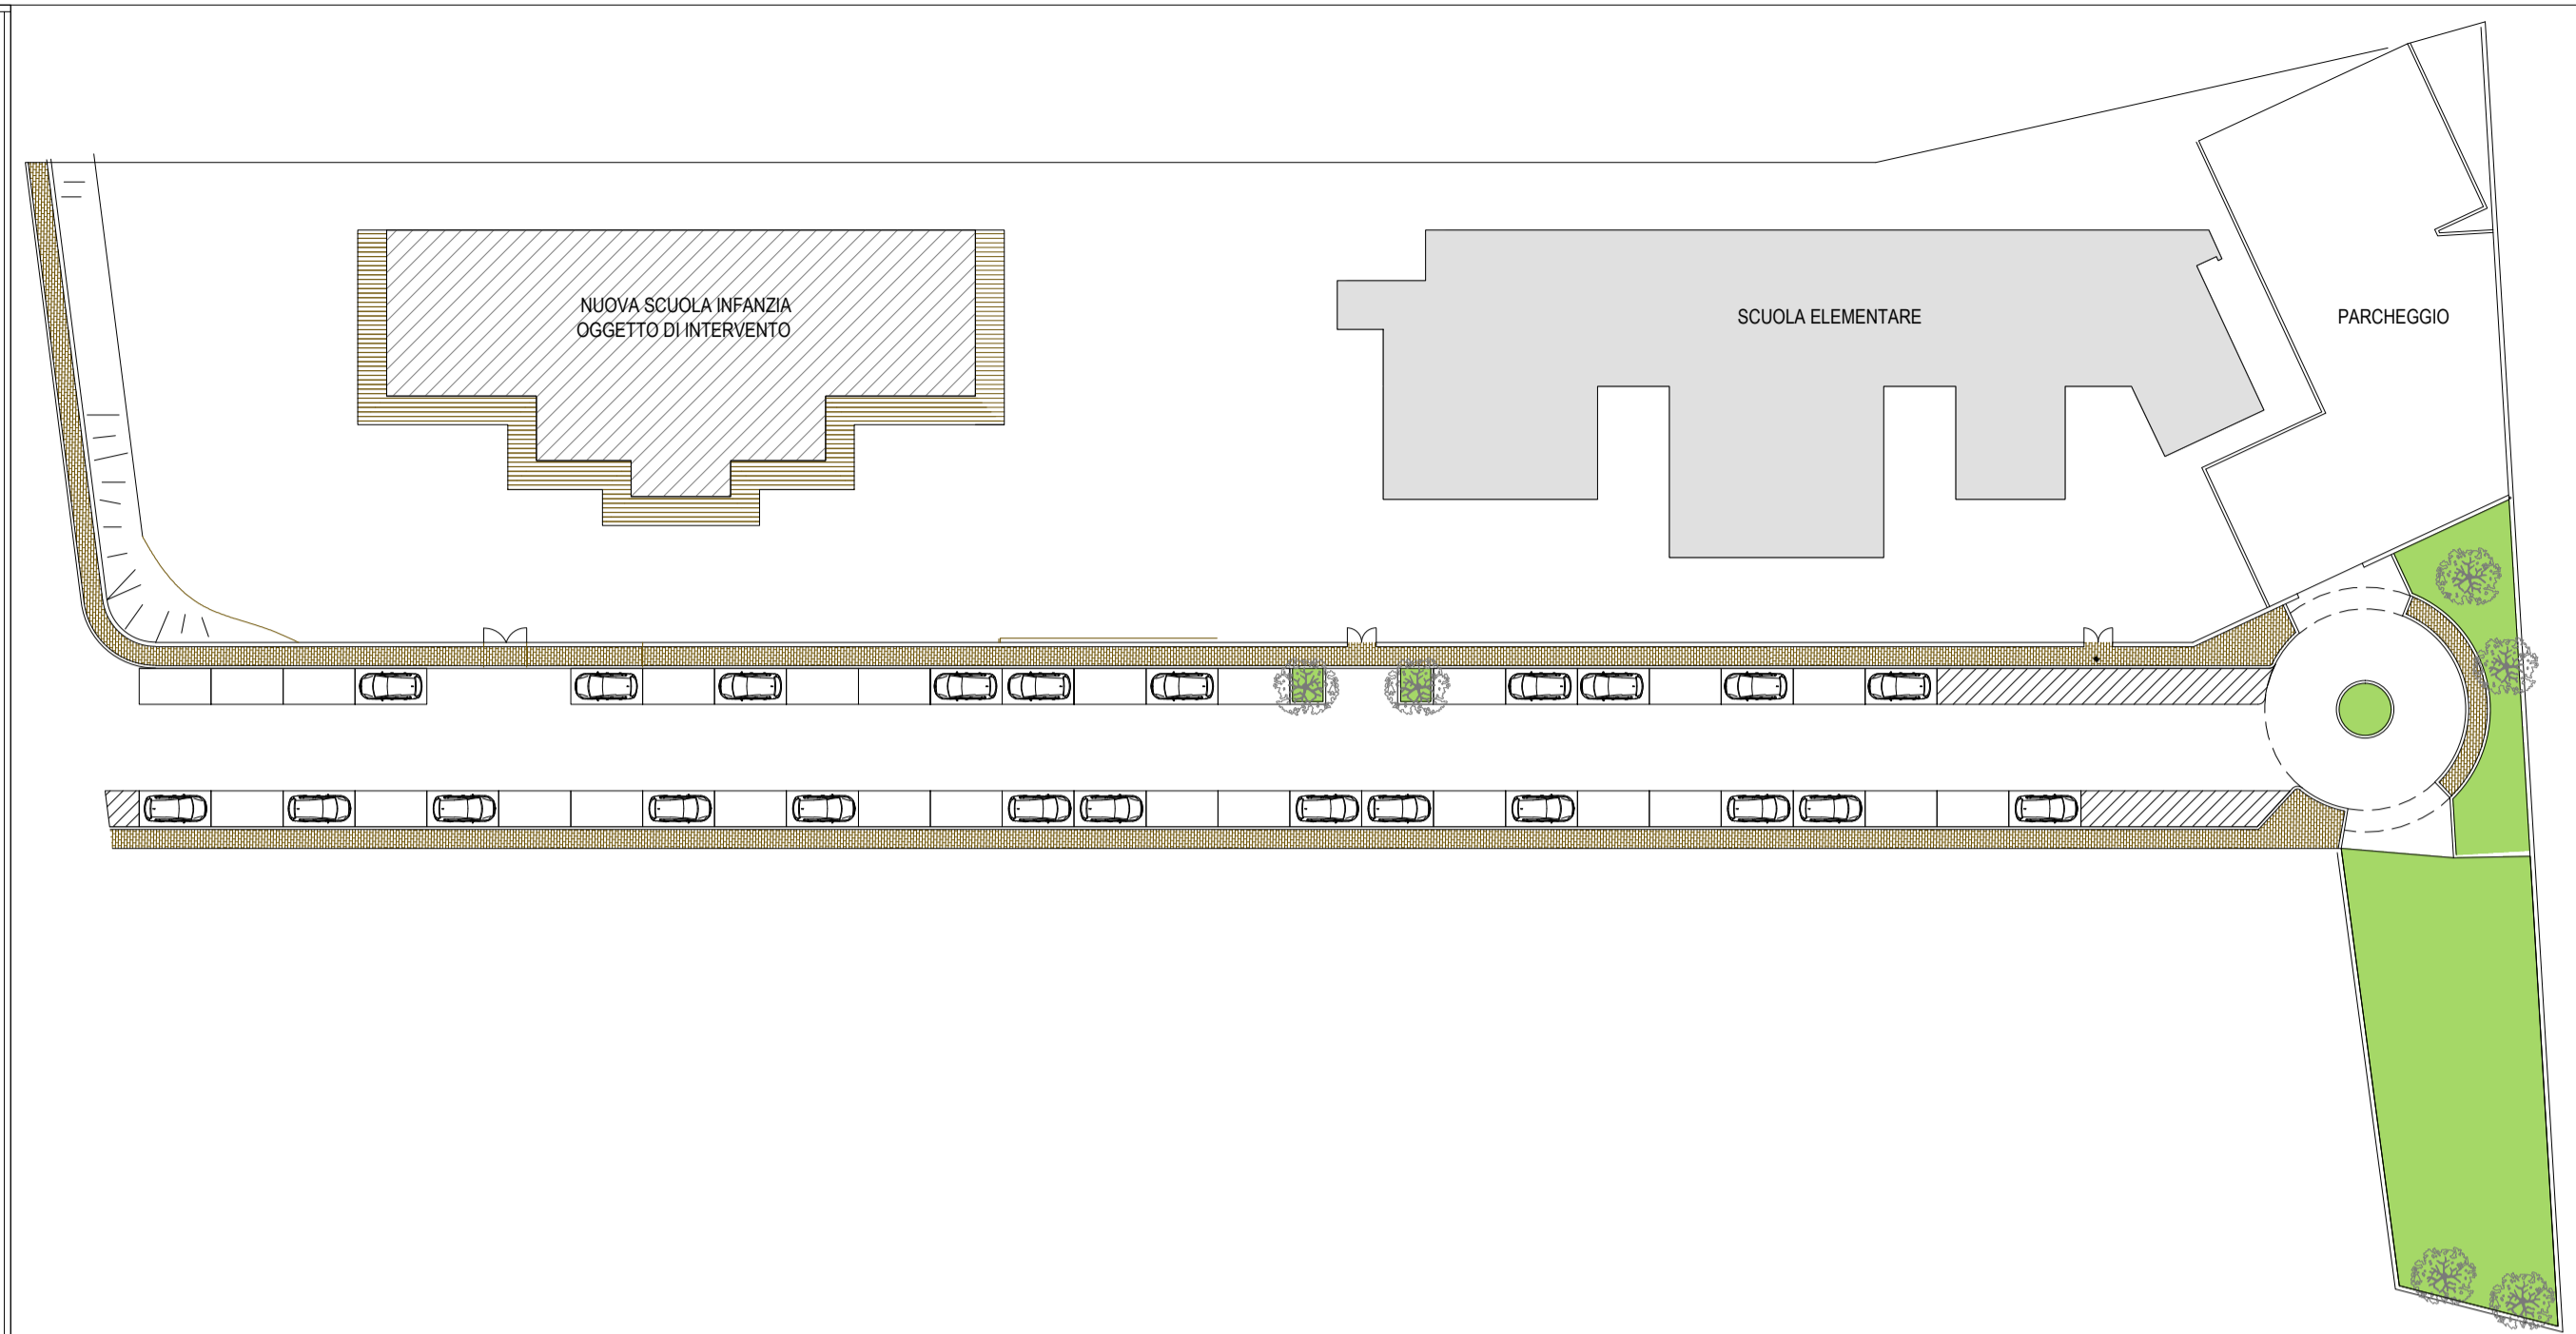

PLANIMETRIA LOTTO

scala 1:500

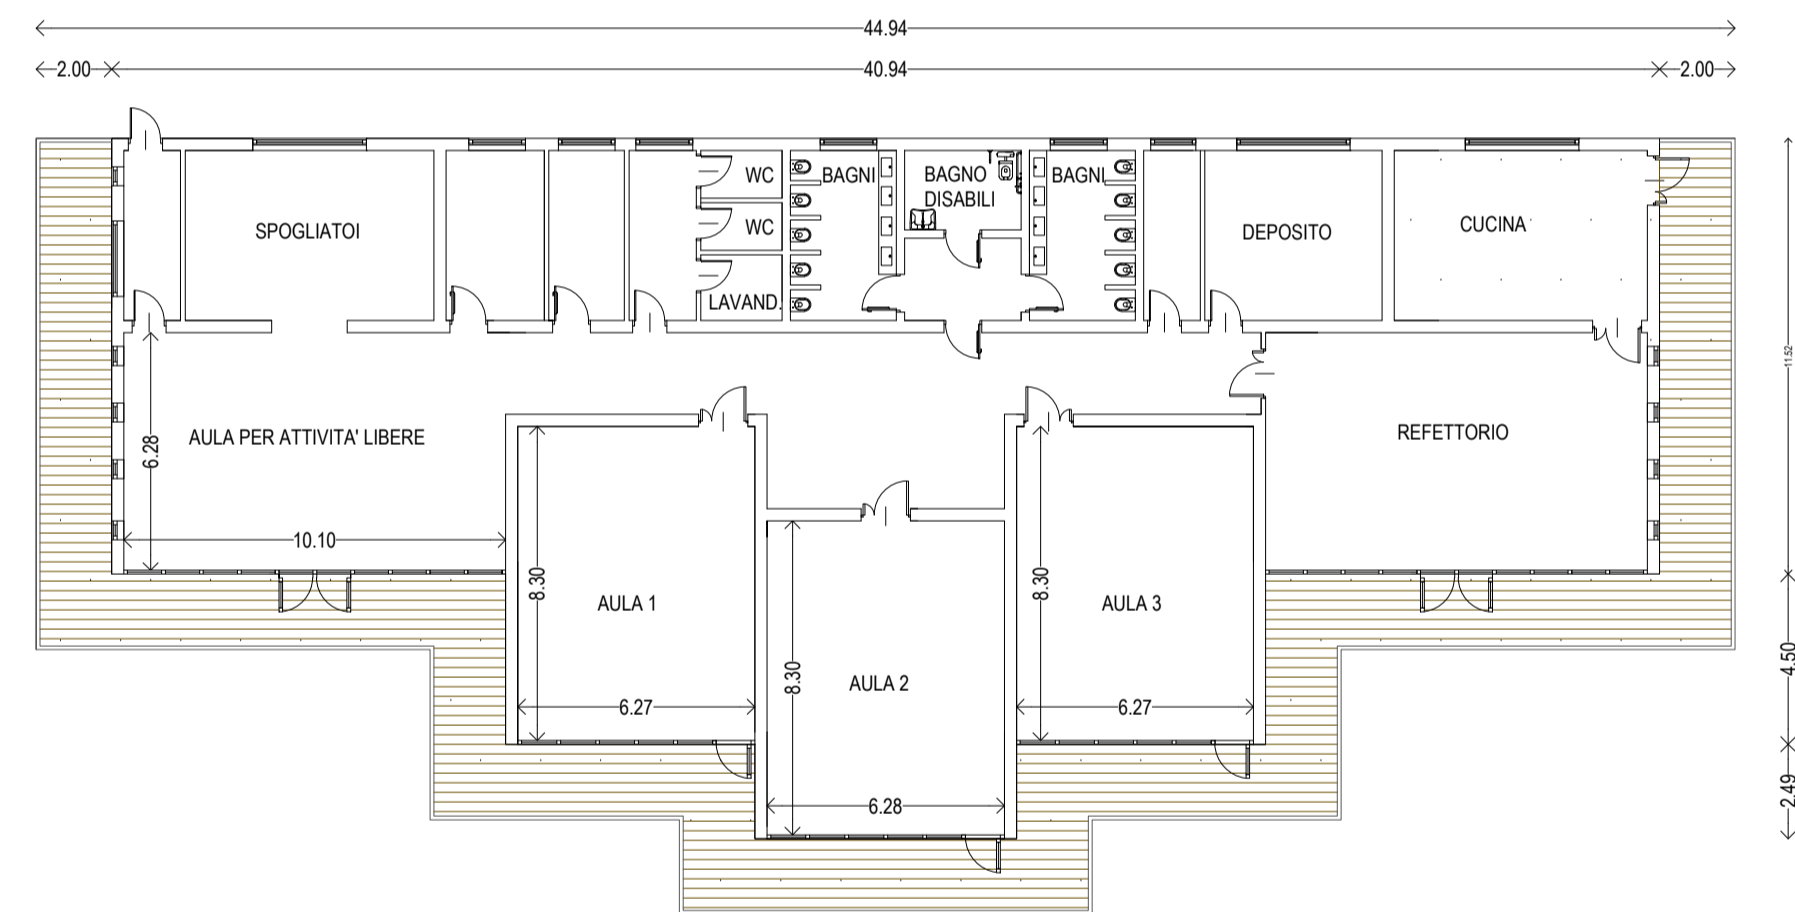

PIANTA PIANO TERRA

scala 1:200