


ISOLATO 34						UNITA' n° 6						VIA PROF. G. DELOGU 4						FOGLIO 37				Mapp.le				FOTO											
SUPERFICE (mq.): 35,70						VOLUME (mc.): 230,30						H max di progetto																									
ESISTENTE						INCREMENTO			DEMOLIZIONI			TOTALE			m. 6.65				Su Via Prof. G. Delugu																		
Da tabulato		Da progetto		Da rilievo											Edificio preesistente																						
-		-		230,30											-				230,30		Vedi profilo di progetto																
DESTINAZIONI D'USO												INTERVENTI AMMESSI																									
Residenza			Commercio al minuto			Uffici pubblici e privati			Artigianato non molesto			Esercizi pubblici e attrezzature collettive			a - Manutenzione ordinaria e straordinaria																						
															b - Restauro conservativo																						
															c - Ristrutturazione																						
															d - Sopraelevazione																						
															e - Ampliamento																						
															f - Demolizione e ricostruzione																						
															g - Nuova costruzione																						
															h - Demolizione																						
															i - Realizzazione di copertura a tetto																						
RAPPORTO DI COPERTURA:						sul lotto di pertinenza								%		sull'area di sedime assegnata						%		pari all'area di sedime		%											
MODALITA' D'INTERVENTO																																					
COPERTURE						APERTURE						PARTICOLARI DA CONSERVARE						PARTICOLARI DA ELIMINARE O SOSTITUIRE																			
Copertura a tetto								Conservazione forma e dimensioni aperture esistenti																													
A una falda								Nuove aperture stesso asse e dimensioni aperture esistenti																													
A due falde																																					
A padiglione								Nuove aperture stesso asse aperture esistenti																													
Copertura prevalentemente a tetto								Nuove aperture stesse dimensioni aperture esistenti																													
Obbligo di recupero del manto di copertura esistente																																					
Terrazze a tasca						Ampliamento aperture a piano terra																															
consentito				non consentito				consentito				non consentito																									
CORONAMENTO DI FACCIATA						SISTEMI DI CHIUSURA CONSENTITI																															
Canale di gronda:						Tipo				Materiale																											
Consentito				Non consentito				Avvolgibili																													
Riproposizione del cornicione esistente								Persiane								BALCONI						Razionalizzare posizione dei cavi esterni dell'impianto elettrico															
Falda di tetto aggettante								Portelloni								Consentito l'esistente														Non consentiti							
Manto di copertura aggettante con motivo decorativo (part.)								Inferriate								Aggettanti														Non aggettanti							
														N°						Dimensioni:								Caratteristiche:									
														-						m. 0,00x0.00								Parapetto in									

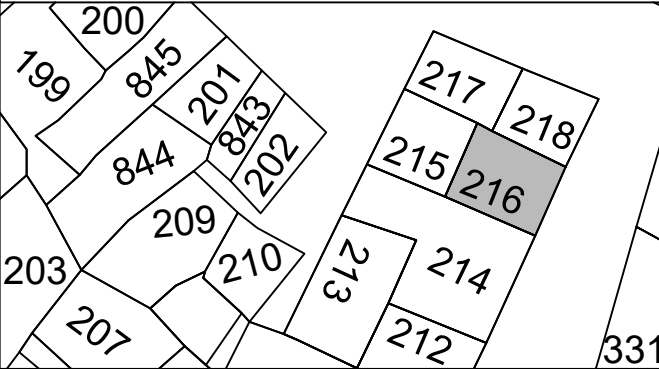

PARTICELLE DI PROPRIETA' Scala 1/5000



PRESCRIZIONI PARTICOLARI