


AEROFOTOGRAMMETRICO

lotto oggetto di intervento

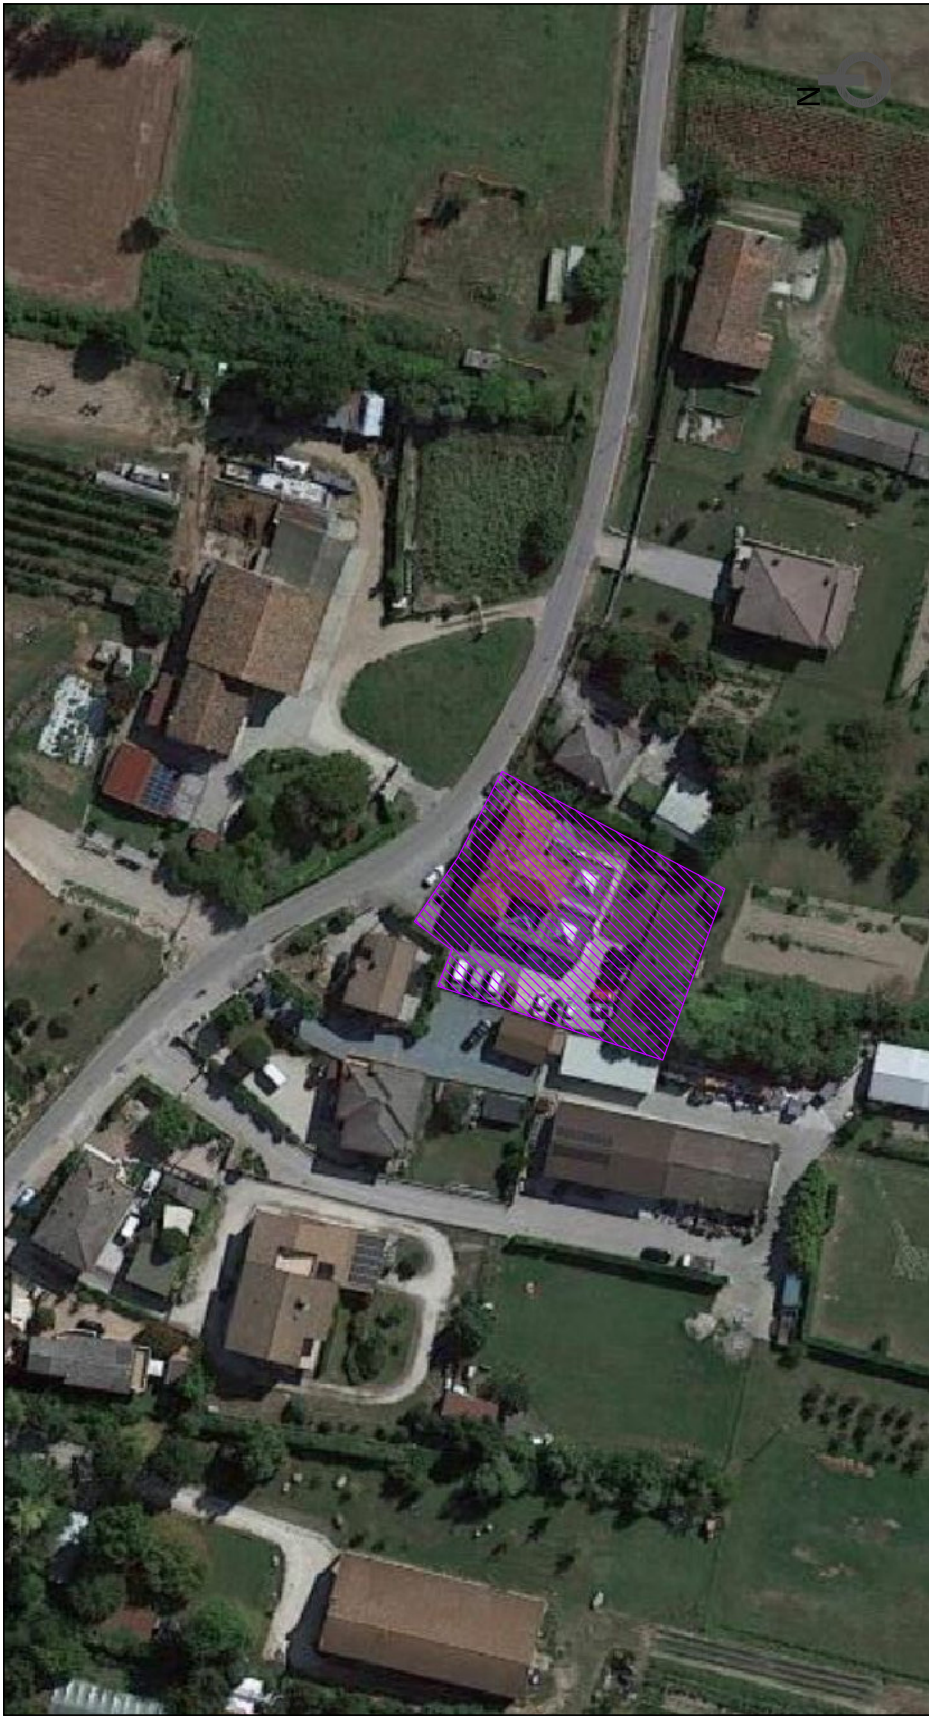

RIFERIMENTI FOTOGRAFICI



FOTO 1_Inserimento parcheggio disabili

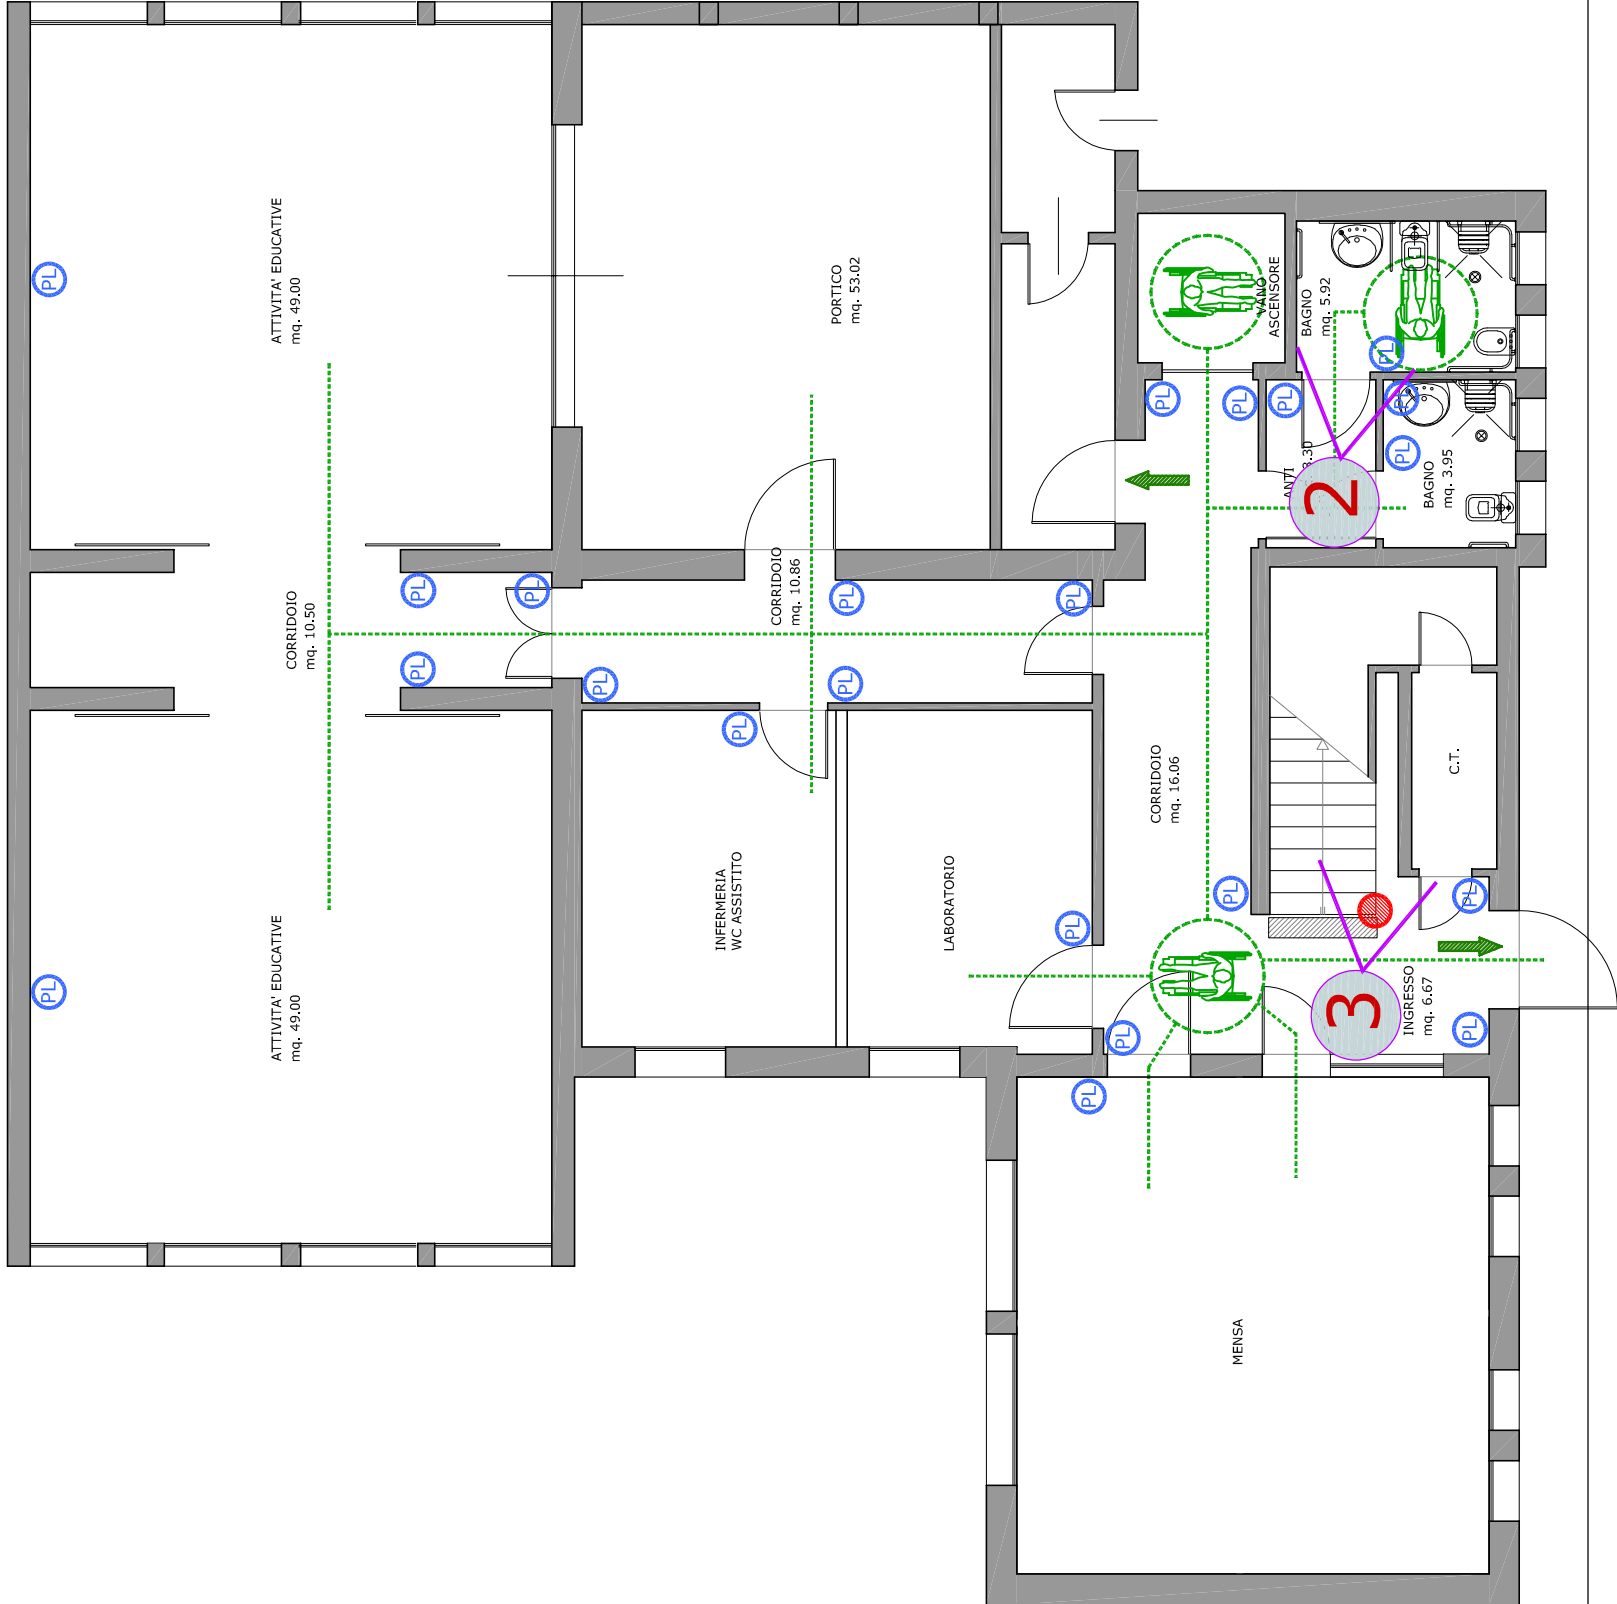


FOTO 2_Assenza segnaletica verticale

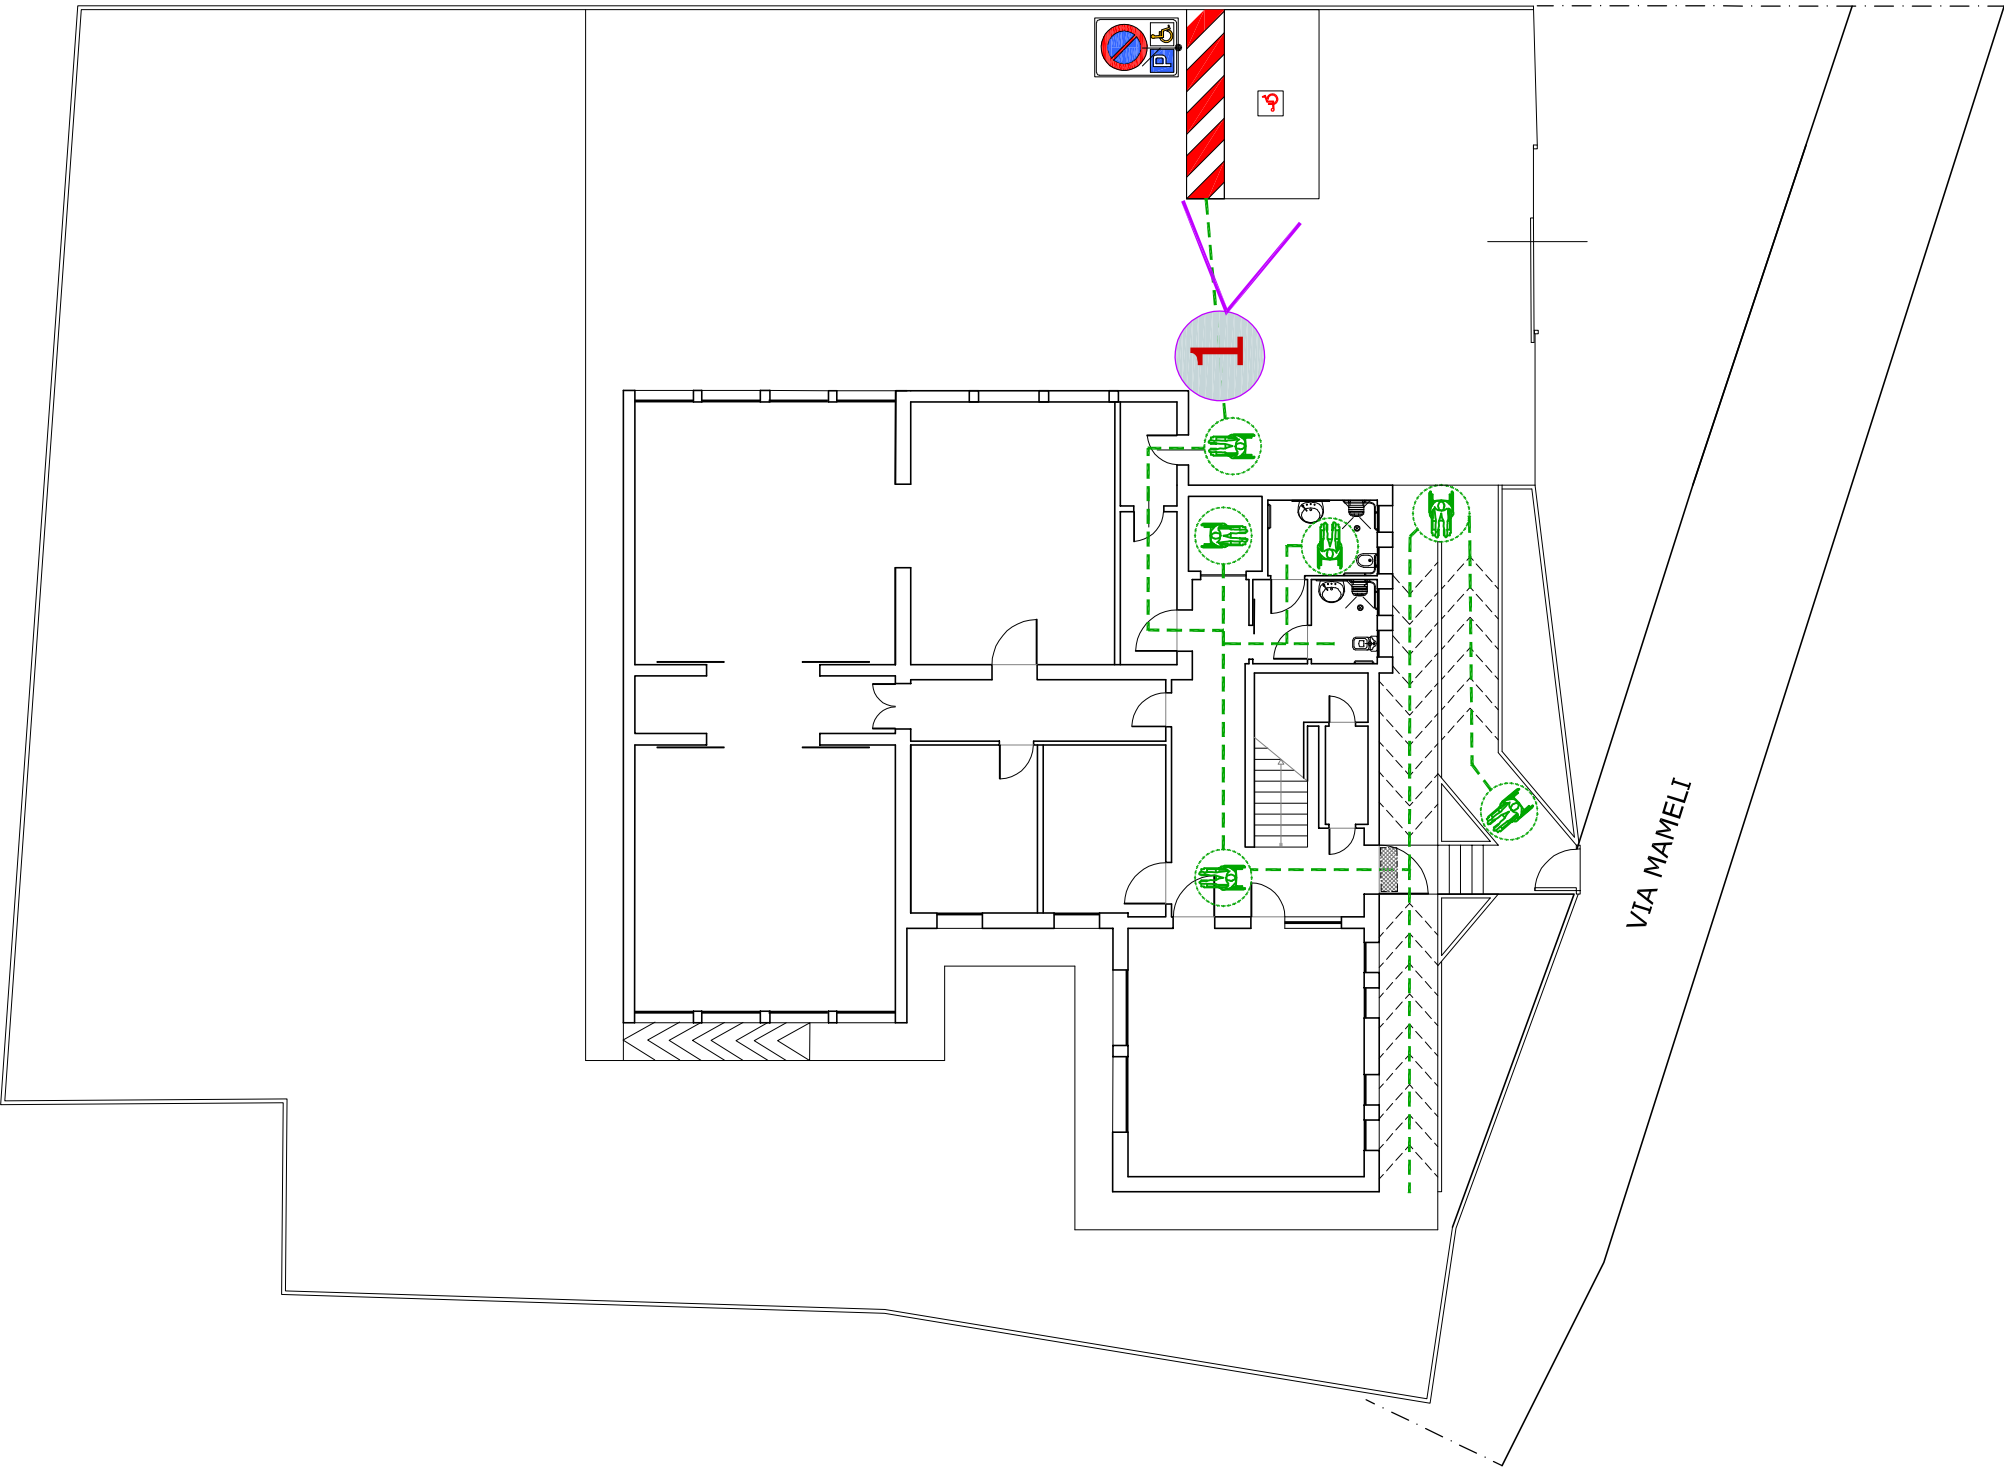


FOTO 3_Prolungamento del corridoio


PIANTA PIANO TERRA Scala 1:100




PLANIMETRIA ESTERNA Scala 1:200



PIANTA PIANO PRIMO Scala 1:100

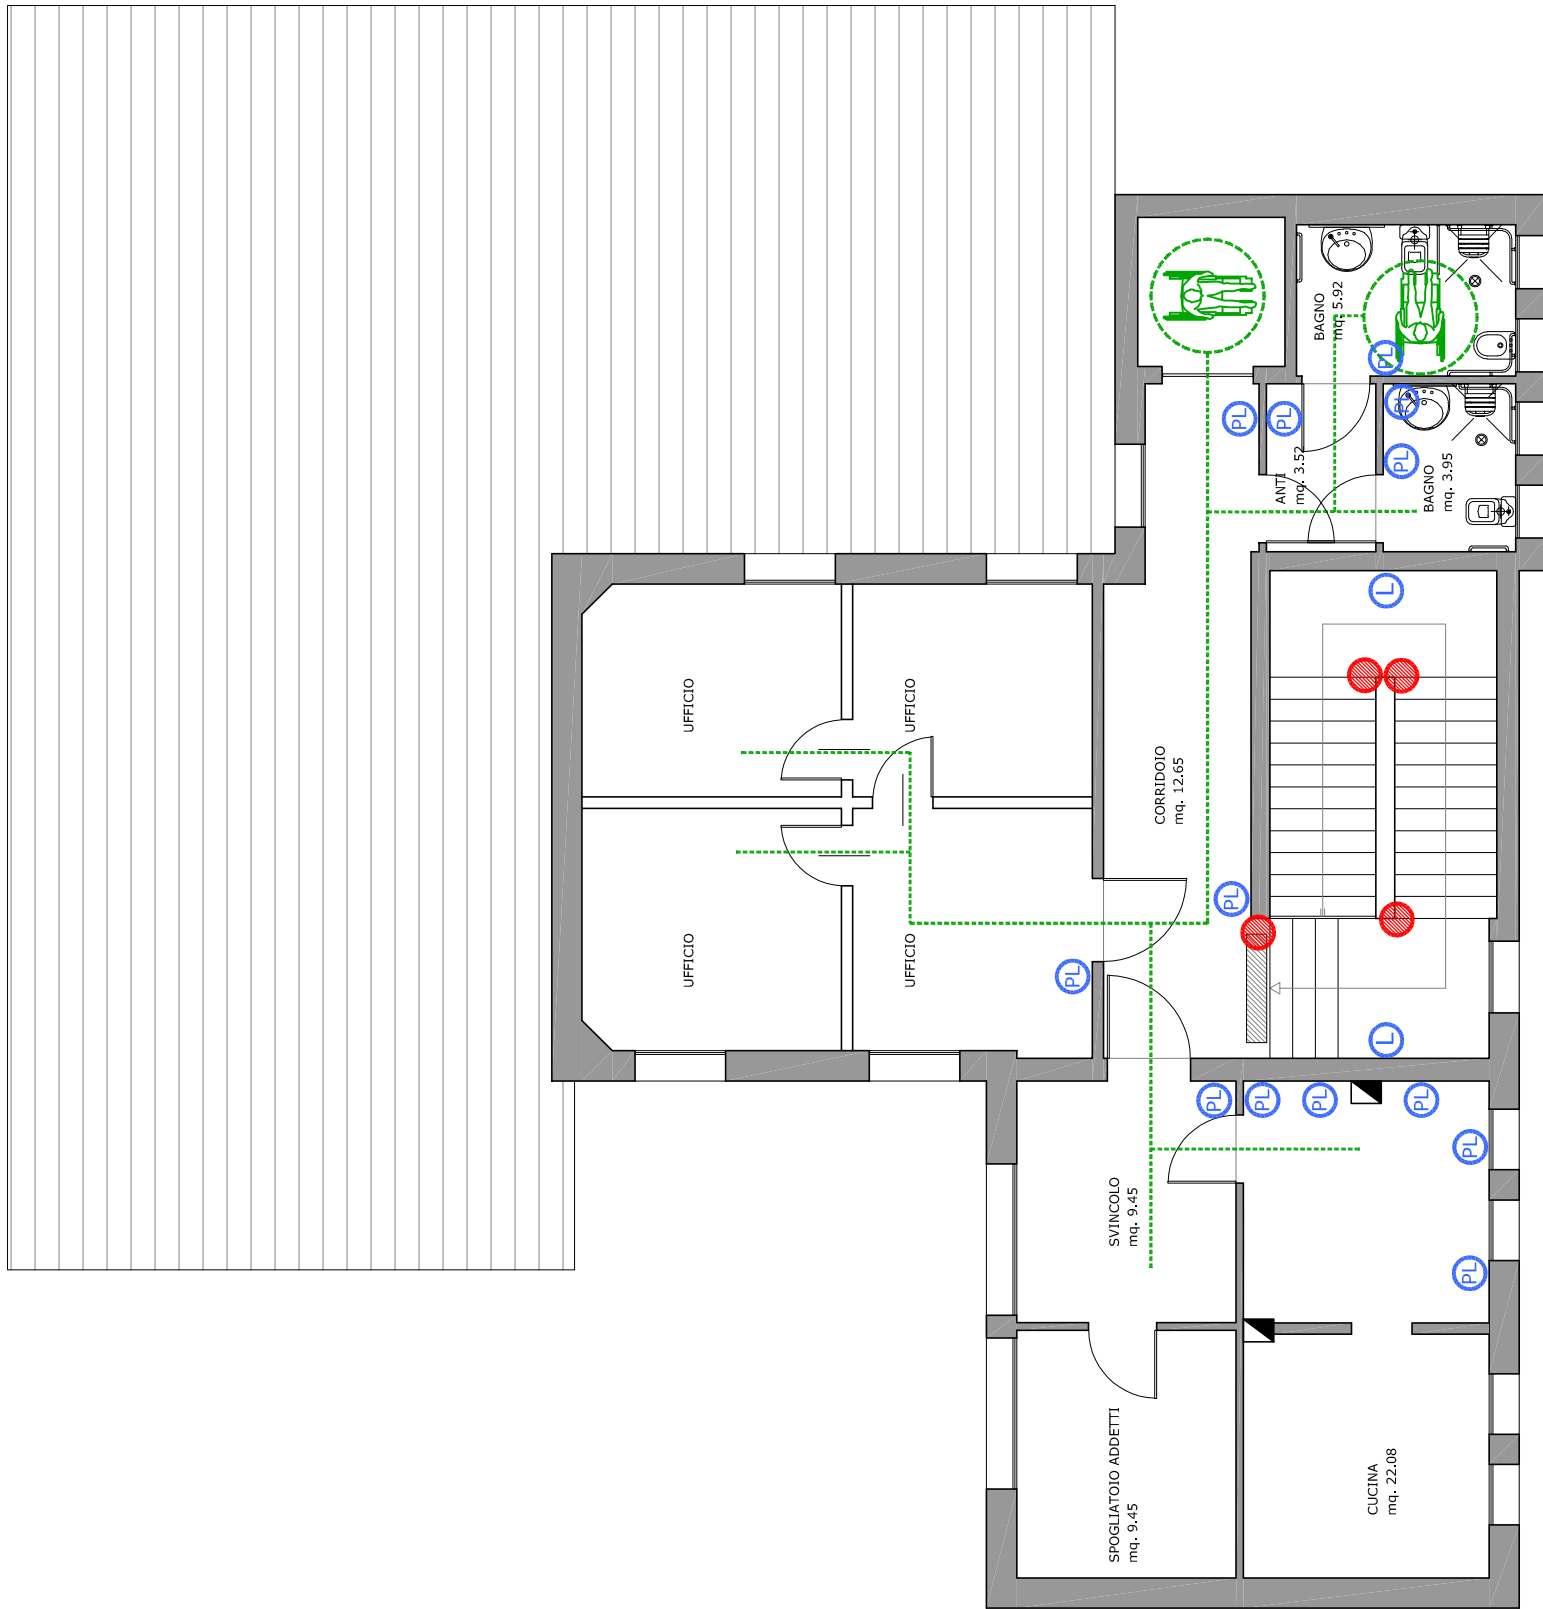

LEGENDA

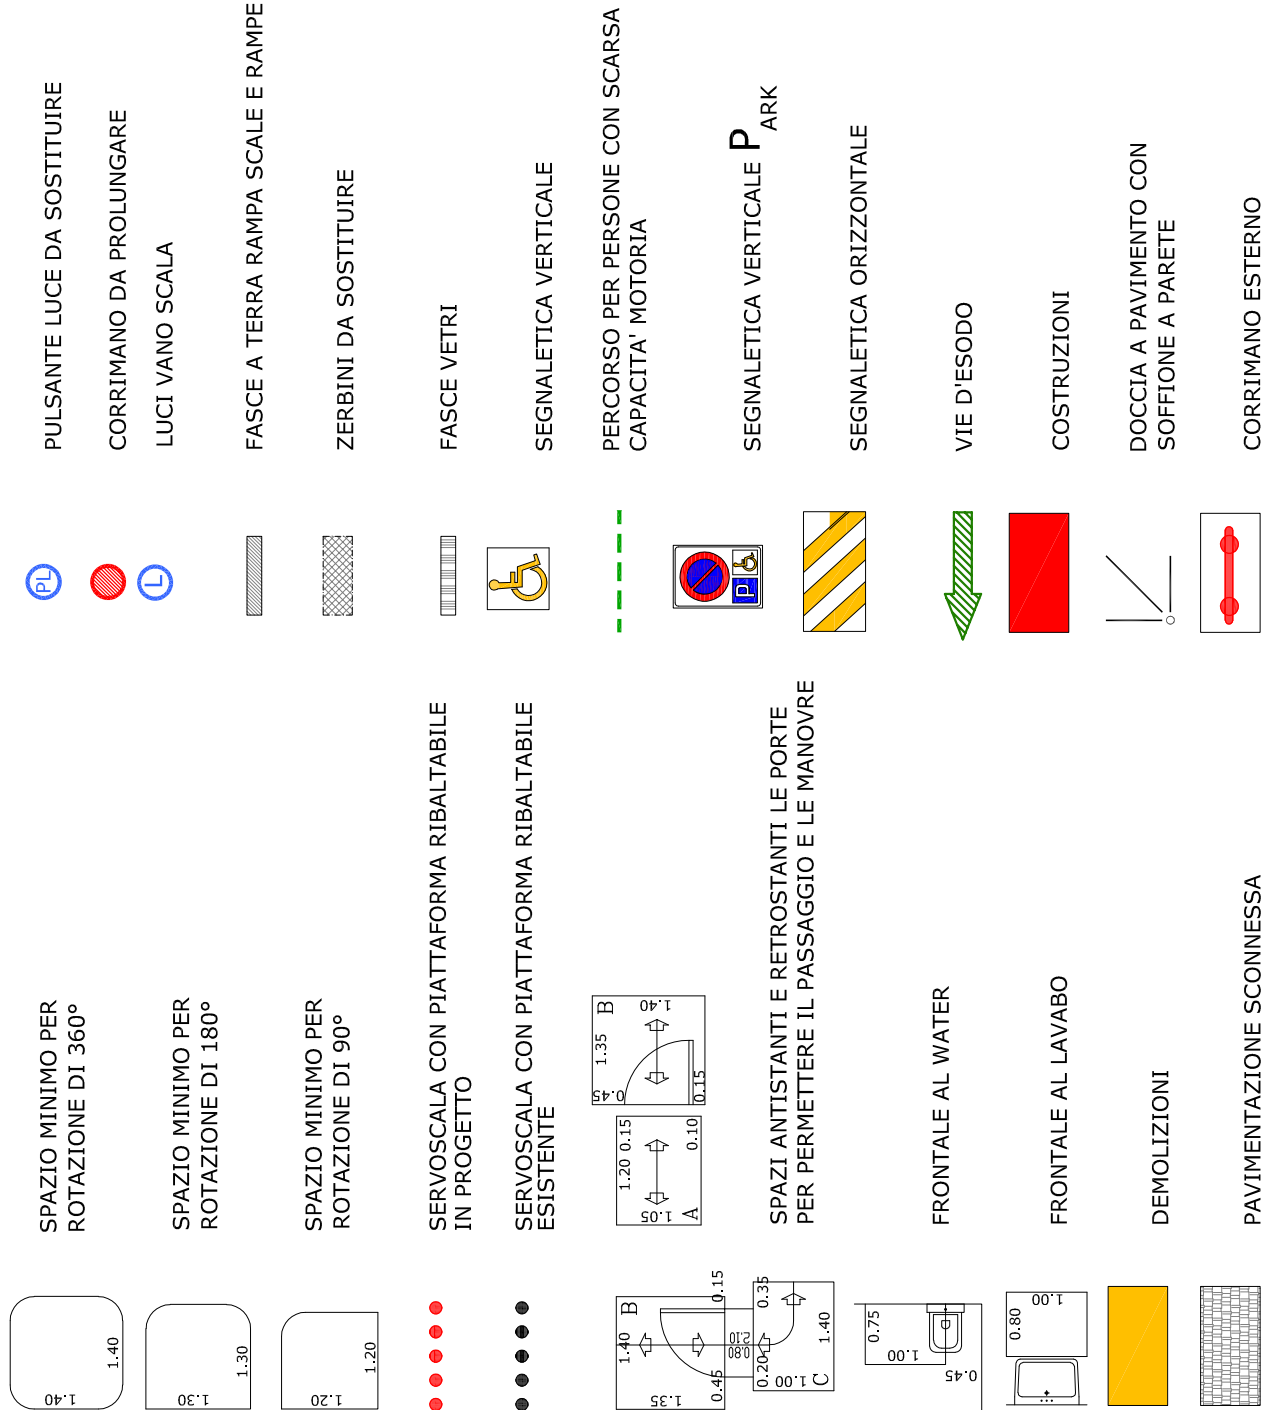

COMUNE DI ALBIGNASEGO
Provincia di Padova
Settore lavori pubblici
via Milano, 7

PEBA


PIANO DI SCHEDATURA DEGLI EDIFICI COMUNALI PER
L'ELIMINAZIONE DELLE BARRIERE ARCHITETTONICHE

CEOD

Estratto aerofotogrammetrico, planimetria esterna,
pianta piano terra, pianta piano primo

19.1

PROGETTO				scala			
NOME FILE	REV.	DATA	MOTIVO EMISSIONE:	REDAZ.	VERIF.	APPROV.	
TAL - 16_L0104	00	29.04.2020	Prima emissione	MB	PS	PS	

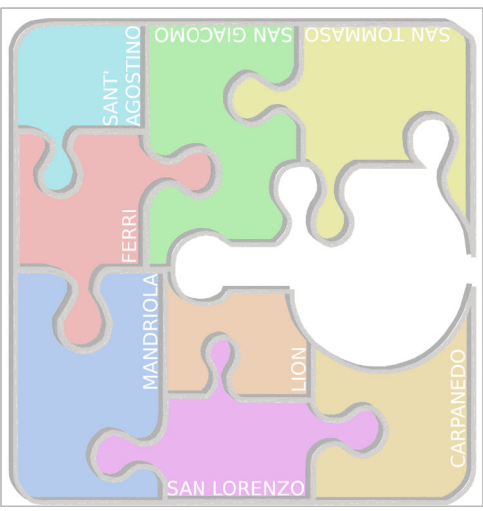

Progettista:
arch. Paolo Schiavon
consulente CasaClima - PassivHaus Designer
STUDIO SIMONATO
via C. Beccaria n. 2
35125 - Padova
tel. 049 8711111
@ studiopaolomani@paolomani.it

Data: GIUGNO 2020

Tutti i diritti sono riservati. Il presente documento è riservato a norma di legge.