

RIFERIMENTI FOTOGRAFICI



FOTO 13_Prolungamento corrimano e assenza segnal. orizzontale



FOTO 14_Assenza segnaletica "fasce vetrata

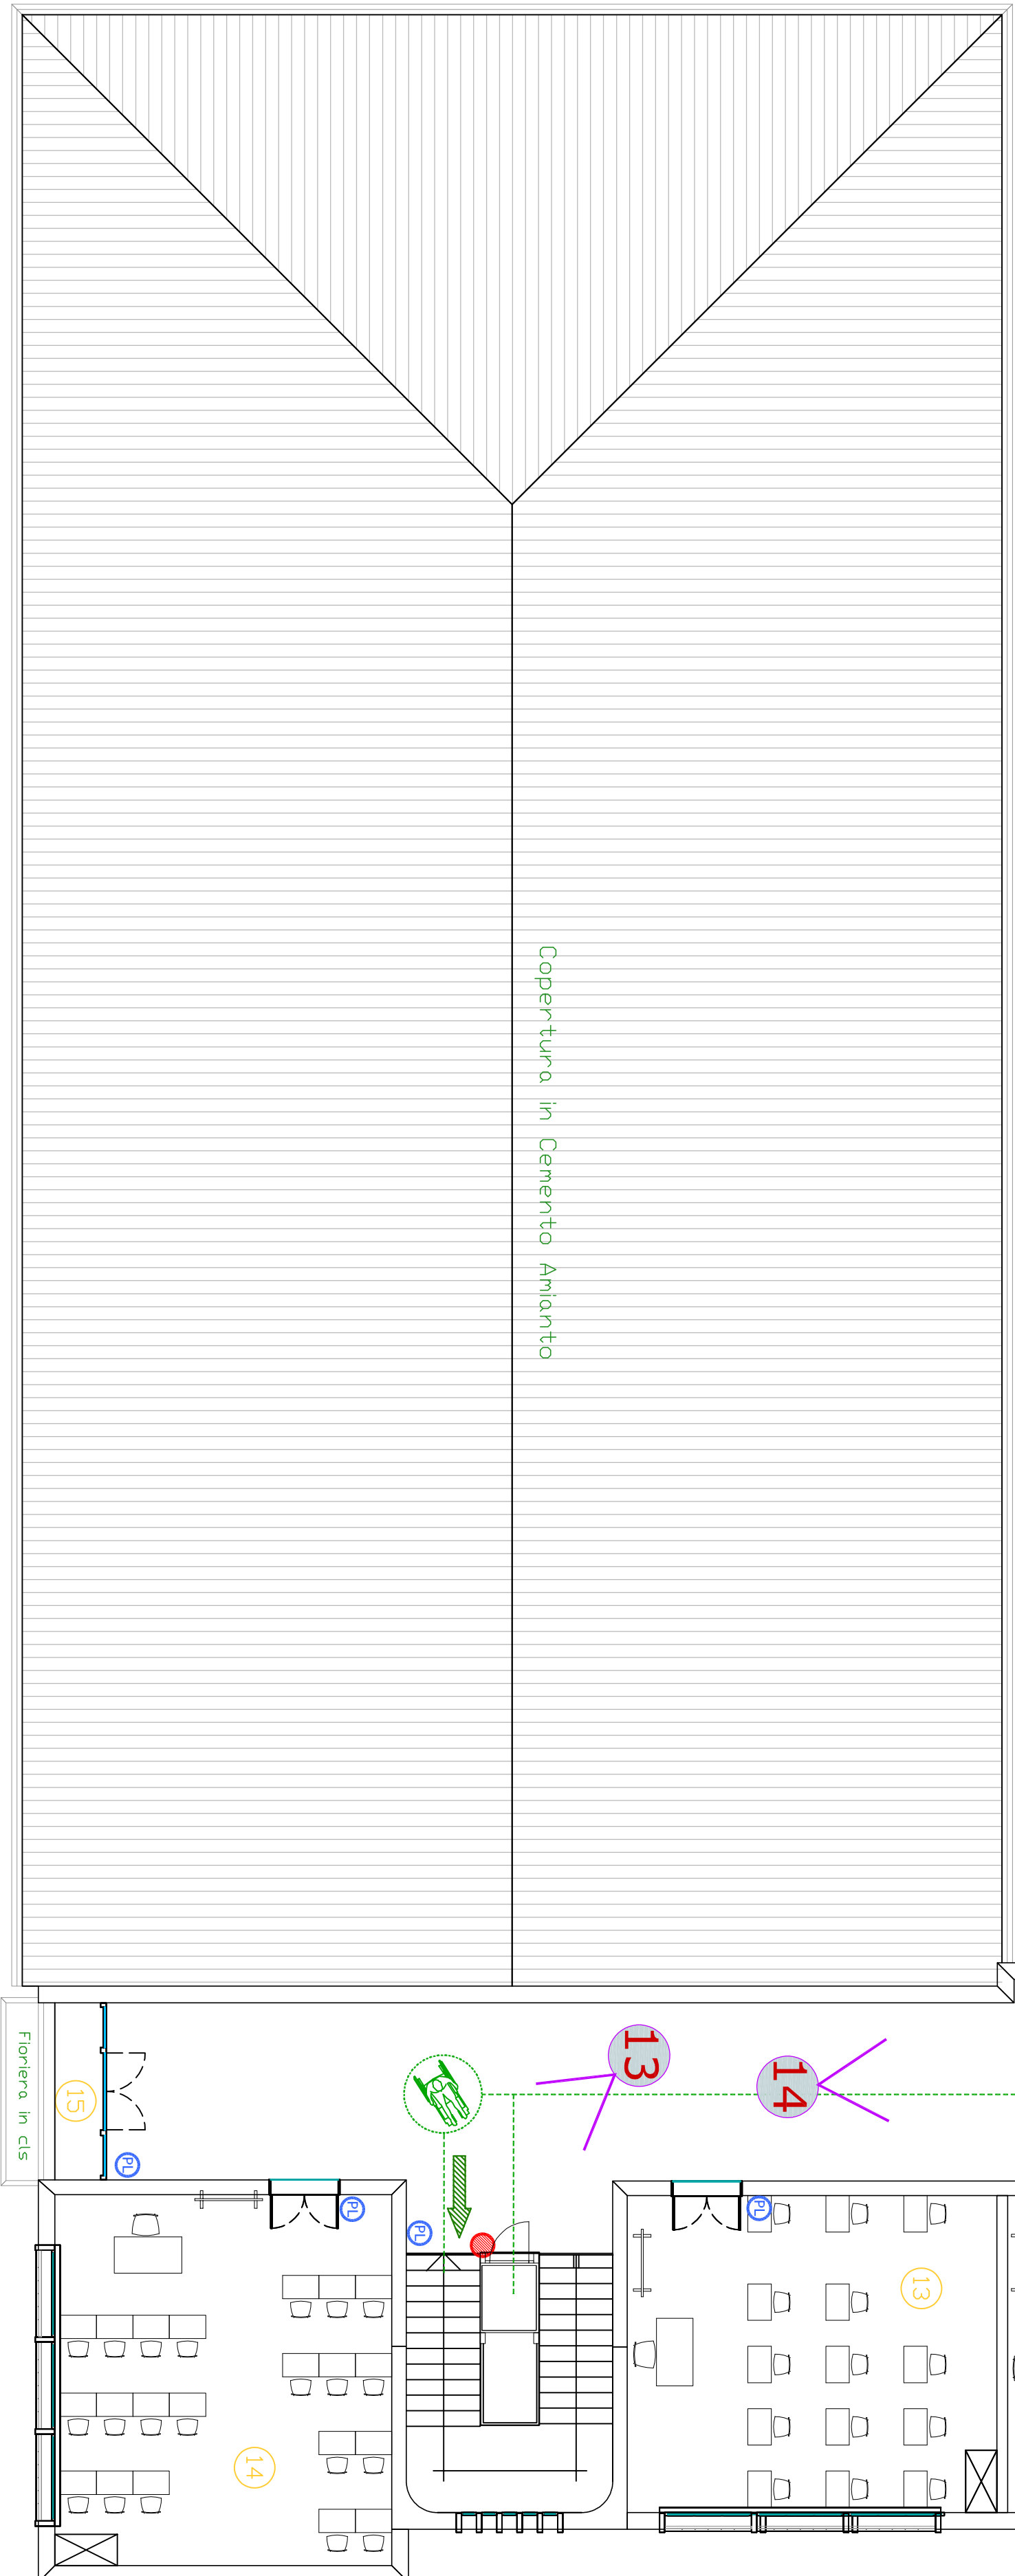


FOTO 15_Assenza segnaletica verticale




FOTO 16_Servizio igienico con arredo da adeguare

PIANTA PIANO PRIMO Scala 1:100 - PROGETTO











 


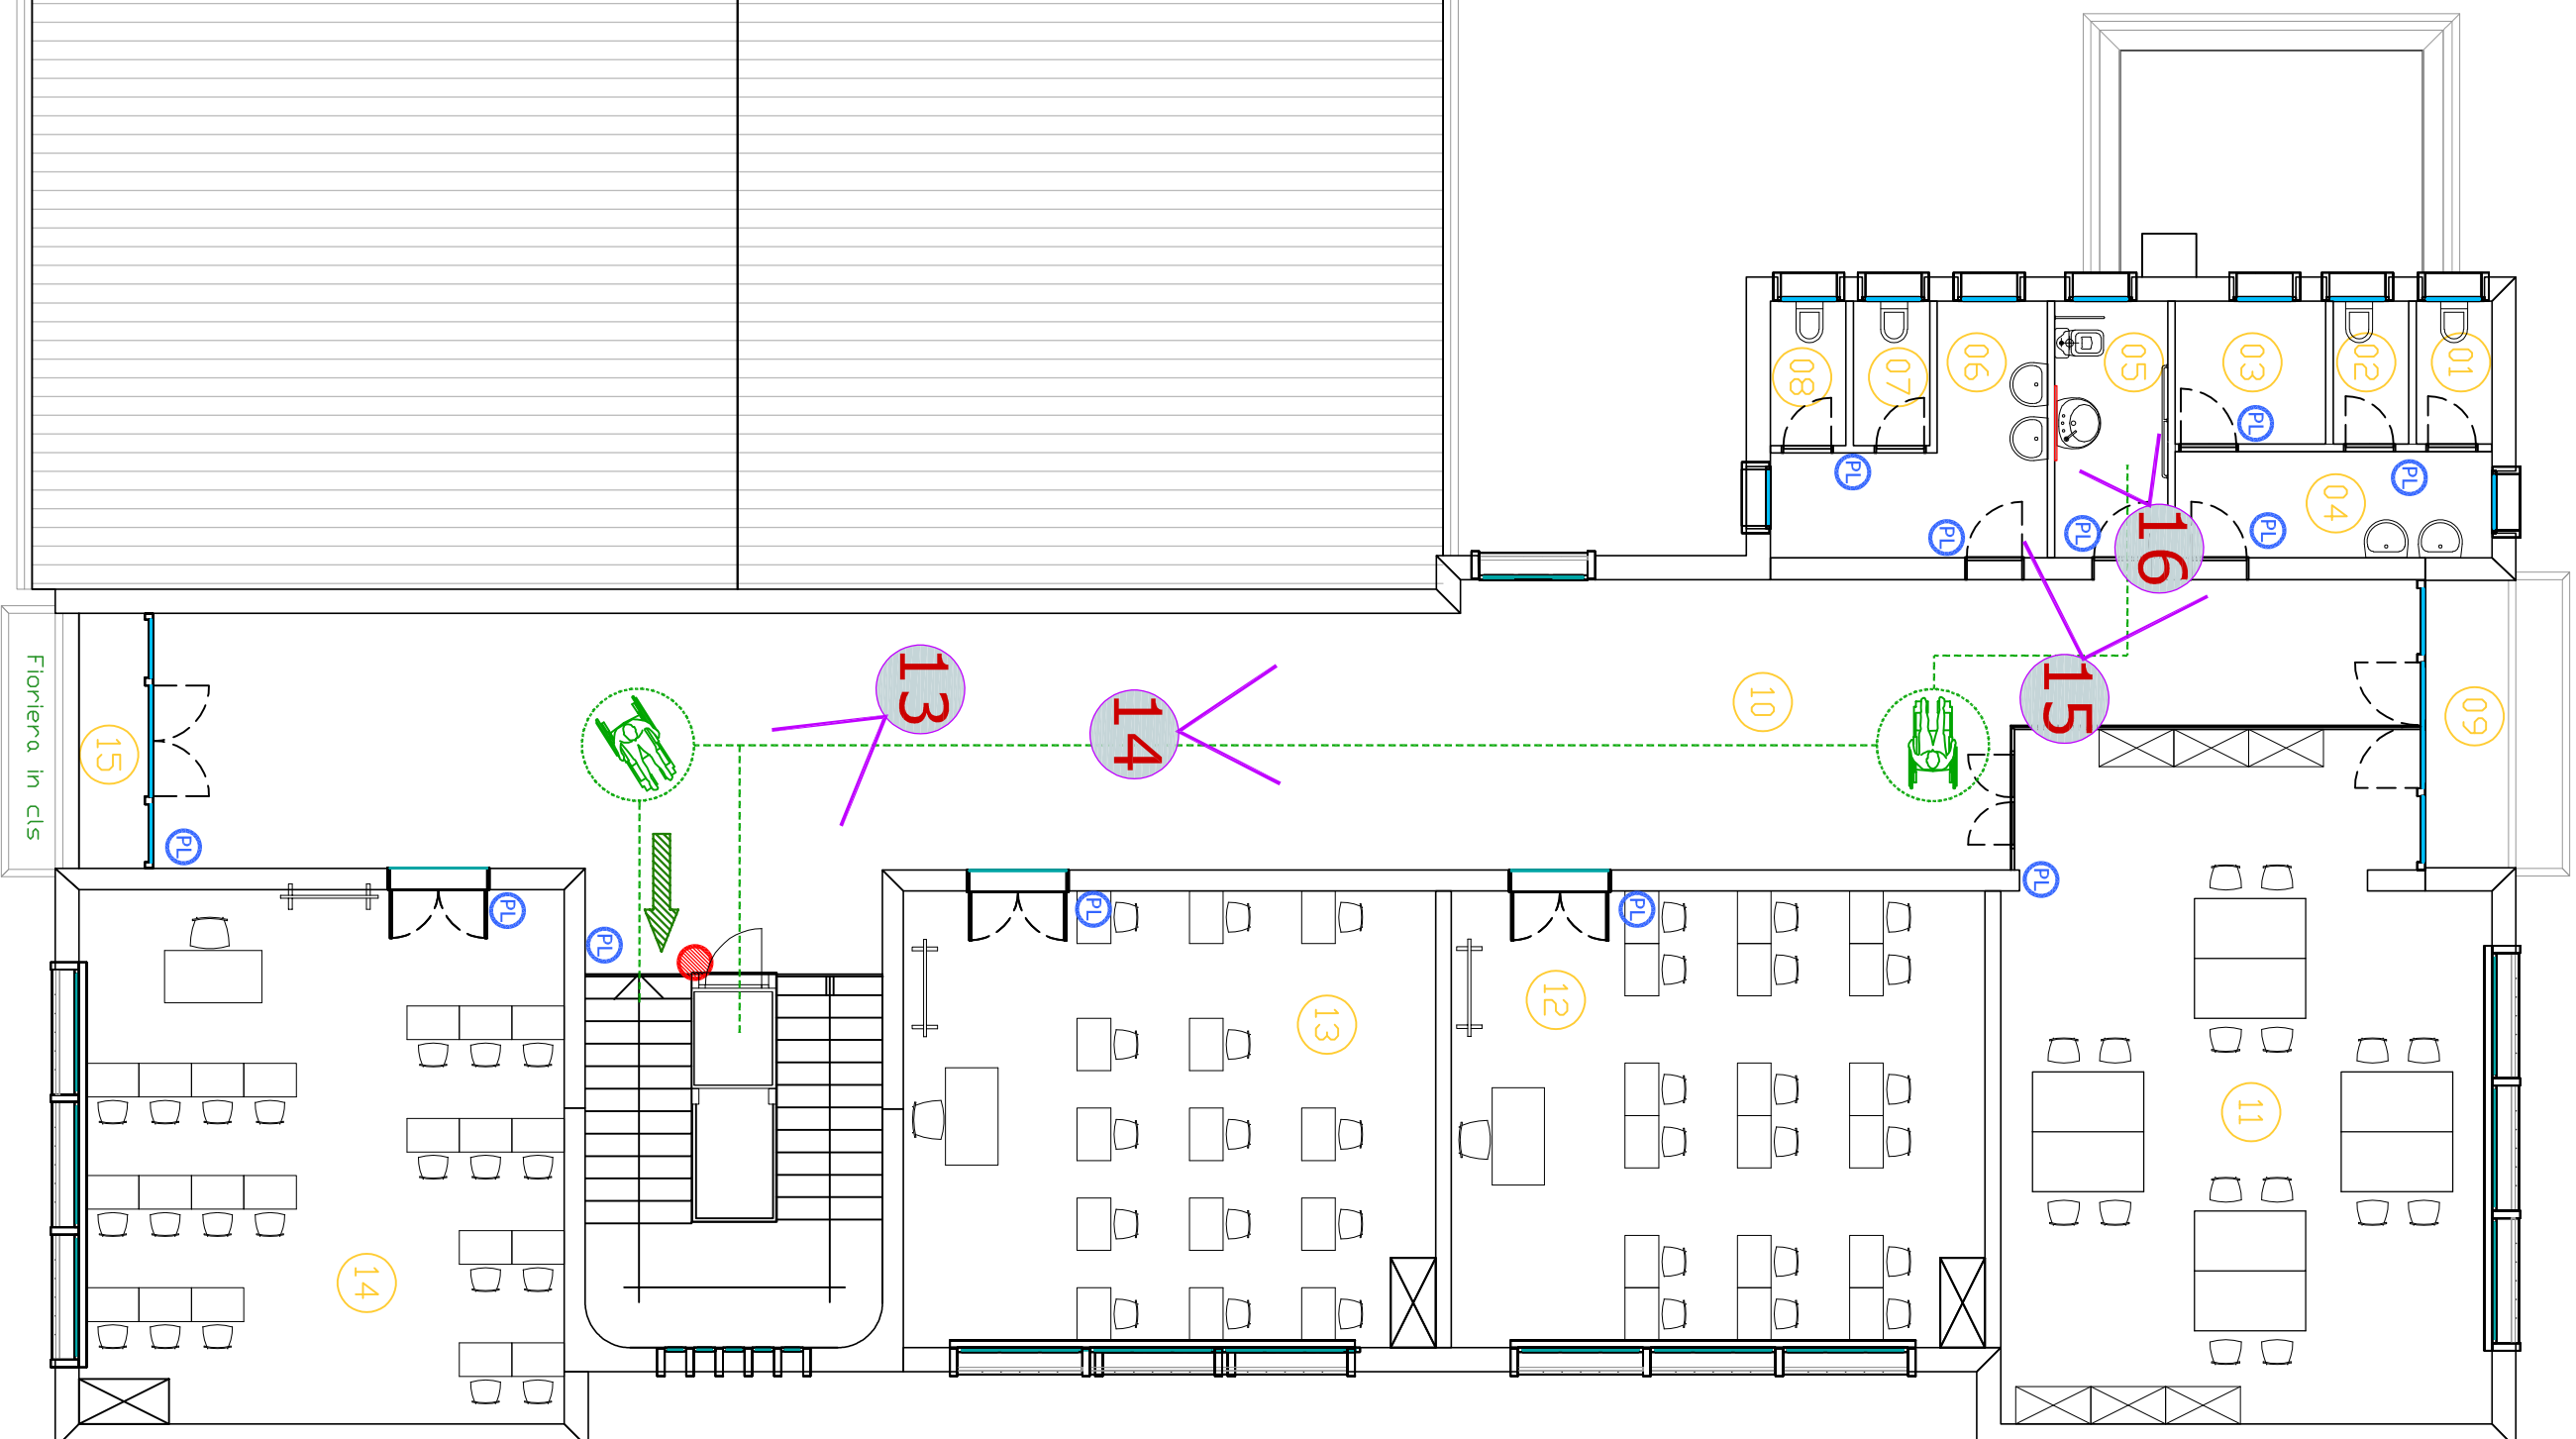

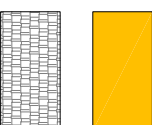


DISTINTA SUPERFICIE

Distribuzione delle superfici e dei Volumi al Piano Primo					
N.°	DESCRIZIONE	S.U.P.			
		Mq.	Superficie	Altezza	Volumi
01	V.C.	Mq.	13,92	3,38	Mc. 6,52
02	V.C.	Mq.	1,93	3,38	Mc. 6,52
03	Ripostiglio	Mq.	3,64	3,38	Mc. 12,97
04	Arti	Mq.	6,00	3,38	Mc. 20,28
05	V.C. Discoli	Mq.	5,19	3,38	Mc. 17,54
06	Arti	Mq.	8,16	3,38	Mc. 27,58
07	V.C.	Mq.	1,97	3,38	Mc. 6,65
08	V.C.	Mq.	1,94	3,38	Mc. 6,56
09	Portico Lato Nord	Mq.	4,66	3,38	Mc. 15,89
10	Portico Lato Sud	Mq.	114,70	3,38	Mc. 387,68
11	Adde	Mq.	58,82	3,38	Mc. 196,78
12	Adde	Mq.	43,53	3,38	Mc. 147,13
13	Adde	Mq.	43,37	3,38	Mc. 146,59
14	Adde	Mq.	46,27	3,38	Mc. 156,37
15	Portico Lato Sud	Mq.	4,08	3,38	Mc. 13,79

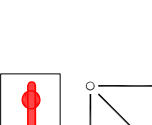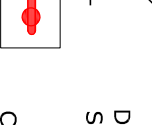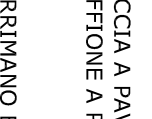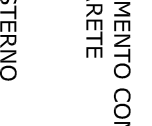

LEGENDA

	PAVIMENTAZIONE SCONNESSA
	DEMOLIZIONI
	FRONTALI AL LAVABO
	FRONTALI AL WATER
	SPAZI ANTISTANTI E RETROSTANTI LE PORTE PER RIMETTERE IL MASCHIO E LE MANIGLIE
	SPERSONALIZZAZIONE
	SPERSONALIZZAZIONE
PEBA


PIANO DI SCHEDATURA DEGLI EDIFICI COMUNALI PER L'ELIMINAZIONE DELLE BARRIERE **A** RCHITETTONICHE

SCUOLA PRIMARIA ALDO MORO

16.3

Pianta piano princ

PROGETTO					scala 1:100	
NOME FILE	REV.	DATA	MOTIVO EMISSIONE:	REALZ.	VERIF.	APPROV.
T.M. - ALZ.200	01	20.05.2020	Primo esemplare	MS	PS	PS

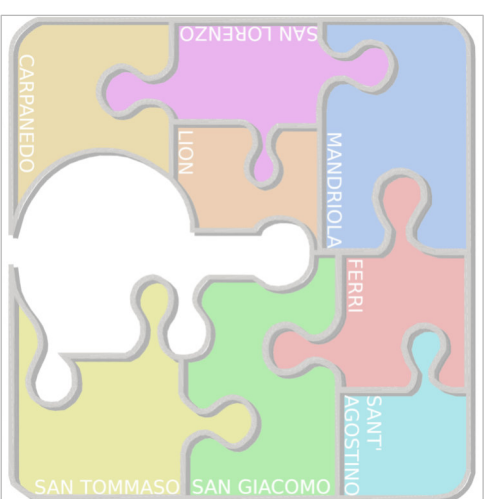

EDIFICIO COMUNALE
Lotto n.4
Località S. Giacomo
SCHEDE n. 16
Via Monte Santo n. 12
Albignasego (PD)

arch. Paolo Schiavon
consulente CasaClima - PassivHaus Designer
A STUDIO SIMONATO
Via C. Beccarelli n. 2

Data: GIUGNO 2020

Tutti i diritti sono riservati. È vietata espressamente la ristampa o l'uso non autorizzato senza permesso scritto dalla casa editrice.