

## RIFERIMENTI FOTOGRAFICI



**FOTO 8\_Prolungamento corrimano e assenza segnaletica orizzontale**



FOTO 9\_Disposizione arredo non idonea



FOTO 10\_Assenza segnaletica "fasce vetrata"

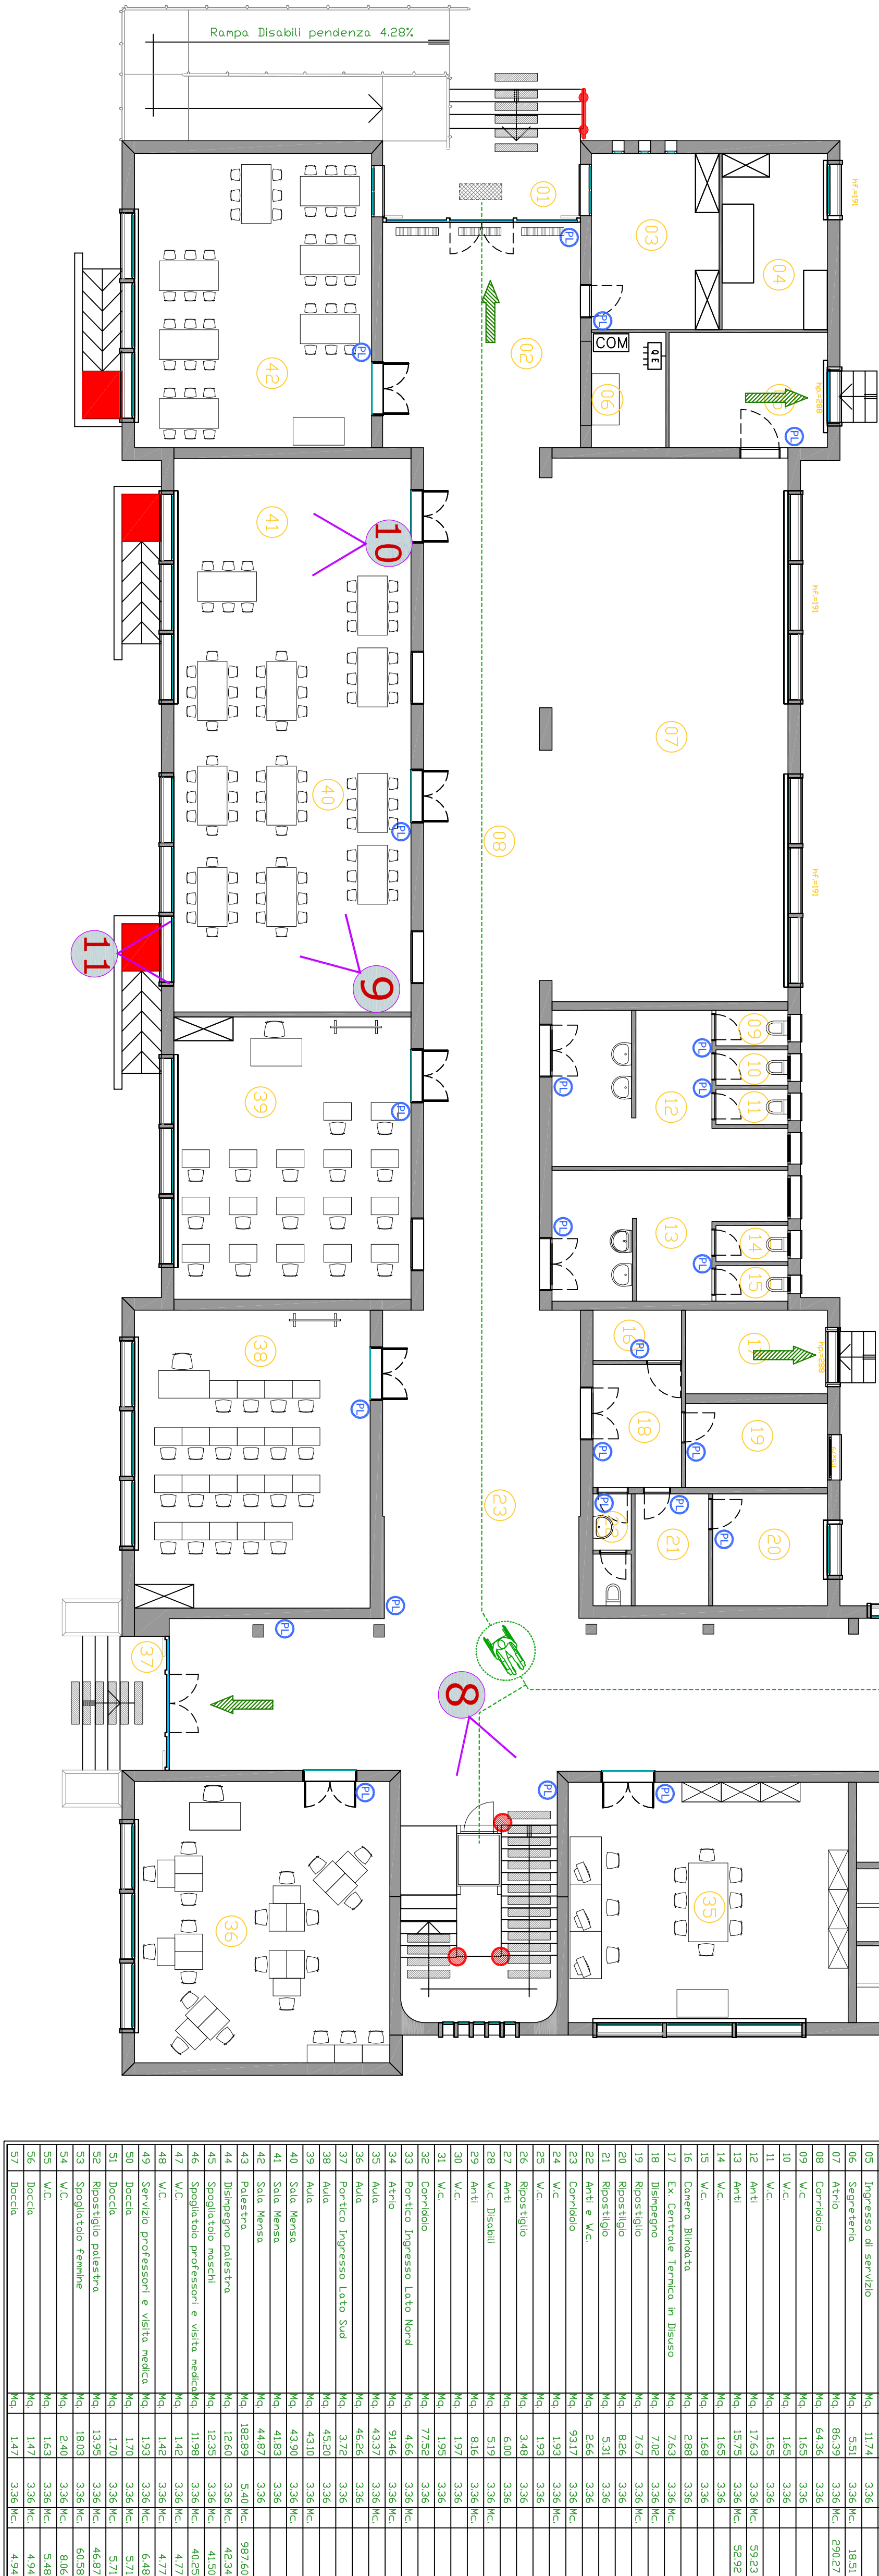


FOTO 11\_Dislivello superiore a cm 1,5



FOTO 12\_Assenza segnaletica orizzontale

## PIANTA PIANO RIALZATO Scala 1:00 - PROGETTO



## DISTINTA SUPERFICIE

Distretto delle superfici e dei Volumi al Piano Regolato				
Numero	DESCRIZIONE	Superficie	Area	Volume
1	Area Impiegata Lato Ovest	92	28,77	56,46
2	Ripostiglio	90	14,48	3,36
4	Locale Stoviglie	90	11,94	3,36
6	Impiegato al Servizio	90	11,94	3,36
66	Segreteria	90	5,51	3,36
67	Atto	90	66,59	3,36
68	Veranda	90	14,55	3,36
11	V.C.	90	1,65	3,36
12	Atti	90	17,63	3,36
13	Atti	90	15,75	3,36
14	V.C.	90	1,65	3,36
15	Corte Impiegato	90	2,68	3,36
16	Impiegato	90	1,95	3,36
17	Ex. Centrale Impiegato in Disuso	90	7,63	3,36
18	Disimpegno	90	7,92	3,36
19	Ripostiglio	90	7,67	3,36
20	Ripostiglio	90	8,66	3,36
21	Ripostiglio	90	5,31	3,36
22	Atto e V.C.	90	2,65	3,36
23	V.C. e Veranda	90	1,93	3,36
24	V.C.	90	1,93	3,36
26	Ripostiglio	90	3,48	3,36
27	Atti	90	6,00	3,36
28	V.C. Disabili	90	5,19	3,36
29	Atti	90	8,16	3,36
31	V.C.	90	1,95	3,36
32	Corridoio	90	7,732	3,36
33	Fornice Impiegato Lato Nord	90	9,66	3,36
34	Atto	90	4,46	3,36
35	Atti	90	4,37	3,36
36	Atti	90	4,66	3,36
37	Impiegato Lato Sud	90	4,30	3,36
41	Sala Mensa	90	4,30	3,36
42	Sala Mensa	90	4,03	3,36
43	Palatorio	90	4,67	3,36
43	Disimpegno palatorio	90	10,69	3,36
44	Veranda	90	12,50	3,36
46	Disimpegno professori e visita medica	1198	3,36	4,85
47	V.C.	90	1,42	3,36
48	V.C.	90	1,42	3,36
49	Servizio professori e visita medica	90	1,95	3,36
50	Doccia	90	1,70	3,36
51	Doccia	90	1,70	3,36
52	Disimpegno palatorio	90	12,10	3,36
53	Disimpegno femminile	90	12,10	3,36
54	V.C.	90	2,40	3,36
55	Doccia	90	1,65	3,36
56	Doccia	90	1,47	3,36
57	Doccia	90	1,47	3,36

## LEGENDA

[illegible]

	<b>COMUNE DI ALBIGNASEGO</b> Provincia di Padova Settore lavori pubblici Via Milano, 7
--	-------------------------------------------------------------------------------------------------

# PEBA

PIANO DI SCHEDATURA DEGLI EDIFICI COMUNALI PER L'ELIMINAZIONE DELLE BARRIERE ARCHITETTONICHE

## SCUOLA PRIMARIA ALDO MORO

# 16.2

Pianta piano rialzato

PROGETTO		scala 1:100				
NOME FILE	REV.	DATA	MOTIVO EMISSIONE:	DENEGAZ.	VERIF.	APPROV.
Tot_16.2m2	00	29/05/2020	Prima emissione	MB	PS	PS

<p><b>EDIFICIO COMUNALE</b></p> <p>Lotto n°4                      Contrada S. Giacomo                      SCHEDA n. 16                      Via Monte Santo n. 12                      Albignasego (PD)</p>	<p><b>Progettista:</b></p> <p><b>arch. Paolo Schiavon</b>                      consulente Castelfirma - Passivhaus Designer</p> <p><b>A STUDIO SIMONATO</b>                      via C. Beccaria n.2                      31040 Castelnuovo del Garda                      @ castelfirma@gmail.it</p>
<p>Data: GIUGNO 2020</p>	

I riferiti alla riproduzione ed al presente documento è riservata la nostra attività di legge