



COMUNE DI MESOLA
PROVINCIA DI FERRARA

PUG

ELABORATO
SCALA

TAV-03
1:10.000

STRATEGIA PER LA QUALITÀ URBANA
ED ECOLOGICO AMBIENTALE DEGLI INSEDIAMENTI



DATA

dicembre 2021

Sindaco e Assessore all'Urbanistica

Prof. Gianni Michele Padovani

Responsabile Ufficio di Piano

Arch. Leonardo Monticelli - *Responsabile Servizio Urbanistica*

Componenti esterni

Arch. Francesco Vazzano - *Coordinatore*

MATE Engineering Soc. Coop.



Geol. Thomas Veronese - *Geologia e sismica*

Assunto

Del. C.C. n. del

Adottato

Del. C.C. n. del

Approvato

Del. C.C. n. del

SINDACO

Gianni Michele Padovani

SEGRETARIO GENERALE

Francesco Montemurro

RESPONSABILE DEL PROCEDIMENTO

Arch. Leonardo Monticelli

UFFICIO DI PIANO

COMUNE DI MESOLA	
Arch. Leonardo Monticelli	RESPONSABILE UFFICIO DI PIANO
Dr. Montemurro Francesco	Consulenza giuridica
Dr. Tonino Tiengo	Consulenza economico finanziaria
Dr. Elisa Trombin	GARANTE COMUNICAZIONE E PARTECIPAZIONE
	Referente per la VAS.
Geom. Ingrid Finetti	Collaborazione tecnica
Geom. Moira Piva	Collaborazione tecnica
Geom. Marino Beltrami	Collaborazione tecnica
Dr. Giovanna Gori	Gestione dei sistemi informatici comunali

GRUPPO LAVORO	MATE soc coop
Arch. Francesco Vazzano	COORDINATORE DELLA REDAZIONE DEL PUG
Arch. Raffaele Gerometta	REFERENTE
Ing. Elettra Lowenthal	Approfondimenti per la Vas-Valsat del PUG
Arch. Chiara Biagi	Approfondimenti per la Vas-Valsat del PUG
Arch. Sergio Fortini	collaboratore alla redazione del PUG
Arch. Michele Avenali	collaboratore alla redazione del PUG
Andrea Franceschini	collaboratore alla redazione della cartografia del PUG
Geol. Thomas Veronese	PARTE GEOLOGICO-SISMICA

Legenda

 Confine comunale

 Perimetro del territorio urbanizzato (art. 32, L.R.24/2017)

Infrastrutture per la mobilità

 Strada statale

 Strada di rango provinciale

 Strada di rango locale

 **ANAS** Interventi per la sicurezza stradale [Programmati da A.N.A.S.]

 Percorso ciclabile o ciclopedonale esistente (su corsia riservata, in sede propria o itinerario in promiscuità col traffico veicolare segnalato)

 Percorsi privilegiati per la mobilità ciclopedonale di progetto

 Approdo esistente

 Approdo di nuova realizzazione

 Attraversamento di progetto sul Po di Goro (ponte ciclopedonale/traghetto)

 Sottopasso ciclopedonale sulla SS Romea [Progetto del Comune]

Risorse ambientali, paesaggistiche e storico culturali da tutelare, valorizzare e mettere a sistema

 Vie d'acqua navigabili [Po di Goro]

 Altre infrastrutture blu

 Parchi Regionali e Riserve

 Aree boscate da preservare, valorizzare e connettere in coerenza col Piano del Parco

 Nodo ecologico di progetto [Previsto dal PTCP]

 Siti Rete Natura 2000

 Viali alberati

 Emergenze puntuali del sito UNESCO "Ferrara città del Rinascimento e il suo Delta del Po":

Castello di Mesola [Mesola]

Torre dell'Abate [Santa Giustina]

 Edifici e complessi edilizi monumentali, di rilevante importanza nel contesto urbano e territoriale, in quanto caratterizzati da aspetti architettonici o storico-artistici significativi

 Edifici e complessi edilizi storici di pregio storico-culturale e testimoniale

 Bunker

 Percorso delle antiche mura

 Strade storiche

 Centro storico

 Aree di interesse archeologico

 "Centri identitari" da strutturare attraverso interventi di qualificazione dello spazio pubblico

 Dotazioni territoriali

 **UC** Uffici comunali - **De** Delegazione - **As** Asilo - **Ma** Scuola materna - **SP** Scuola Primaria - **SS** Scuola secondaria di primo grado - **Mu** Scuola di musica - **CS** Centro Sportivo - **CR** Casa di riposo - **AS** Servizi di assistenza sanitaria - **CC** Caserma dei carabinieri - **SB** Sedi bancarie - **Pt** Poste - **Te** Teatro - **Bi** Biblioteca - **Ri** Ricettivo - **Ch** Chiesa/complesso parrocchiale - **Cm** Cimitero

 Centro intercomunale di raccolta temporanea di rifiuti da inviare a recupero [Intervento programmato da C.L.A.R.A. Srl]

 Spazi verdi attrezzati

 Ambiti di riqualificazione in territorio urbanizzato

 Ambiti di potenziamento dei sottoservizi

 Insediamenti produttivi nel territorio urbanizzato

 Centri aziendali agricoli nel territorio urbanizzato



 Riqualificazione del fronte degli insediamenti lungo la SS Romea integrati con interventi di mitigazione ambientale/paesaggistica


 Definizione delle margine tra urbanizzato e territorio rurale


 Fasce verdi con funzione di protezione ambientale, mitigazione delle infrastrutture viarie e di abbattimento degli inquinanti

 Elementi incongrui/detrattori ambientali

 Aziende agroalimentari in territorio rurale:
1. Commercio di prodotti ittici
2. Ortaggi
3. Commercio di frutta e ortaggi
4. Acquacoltura / Cereali, legami e demi oleosi

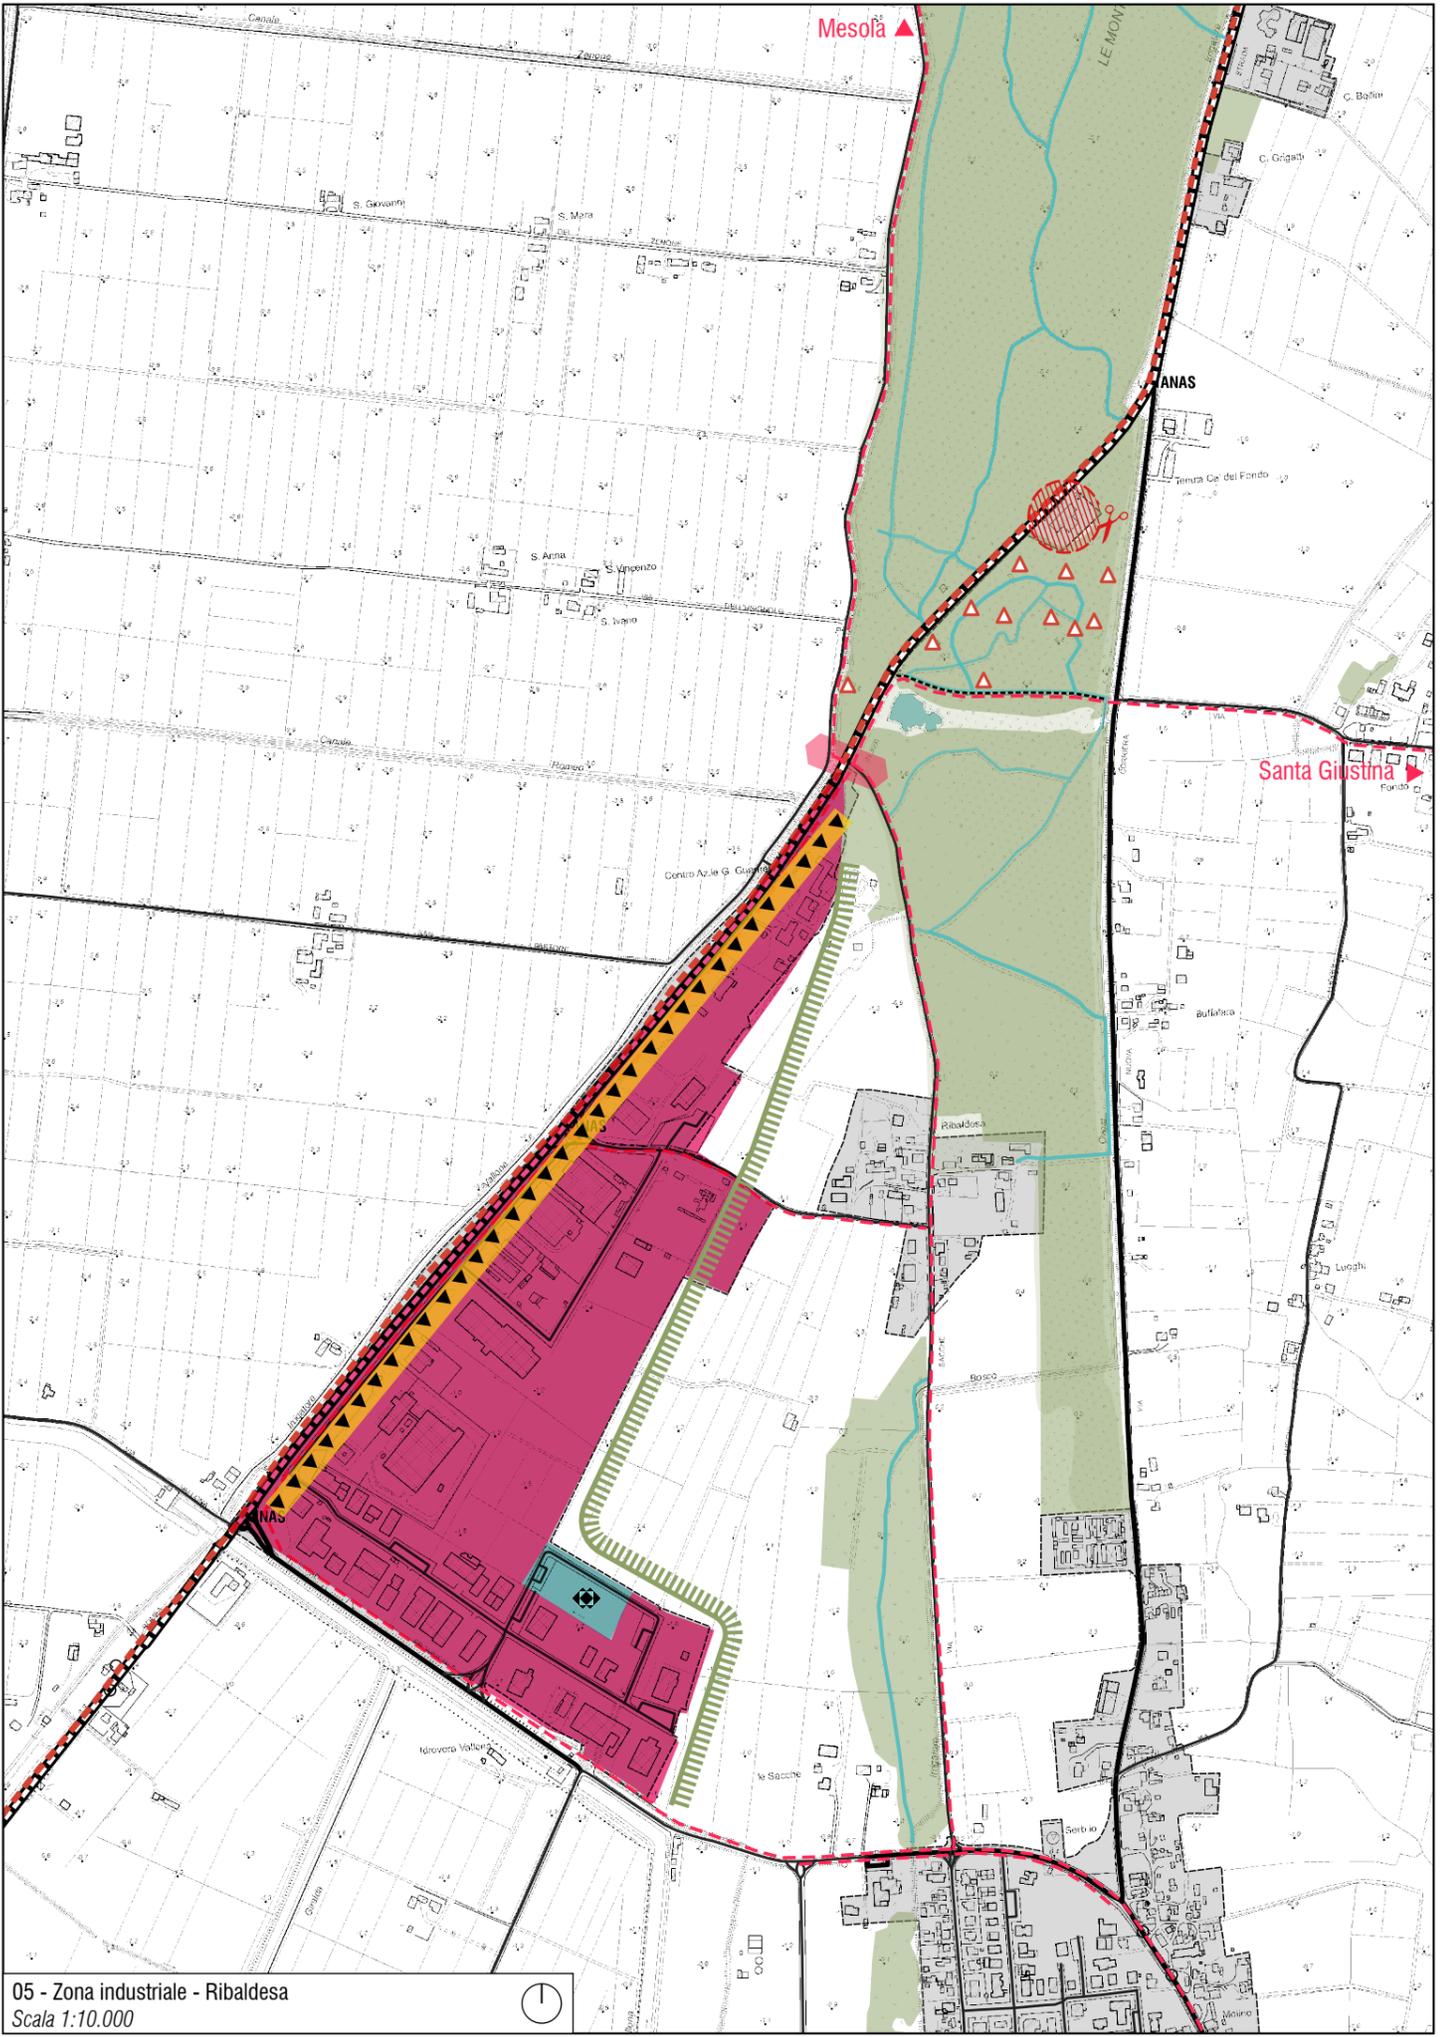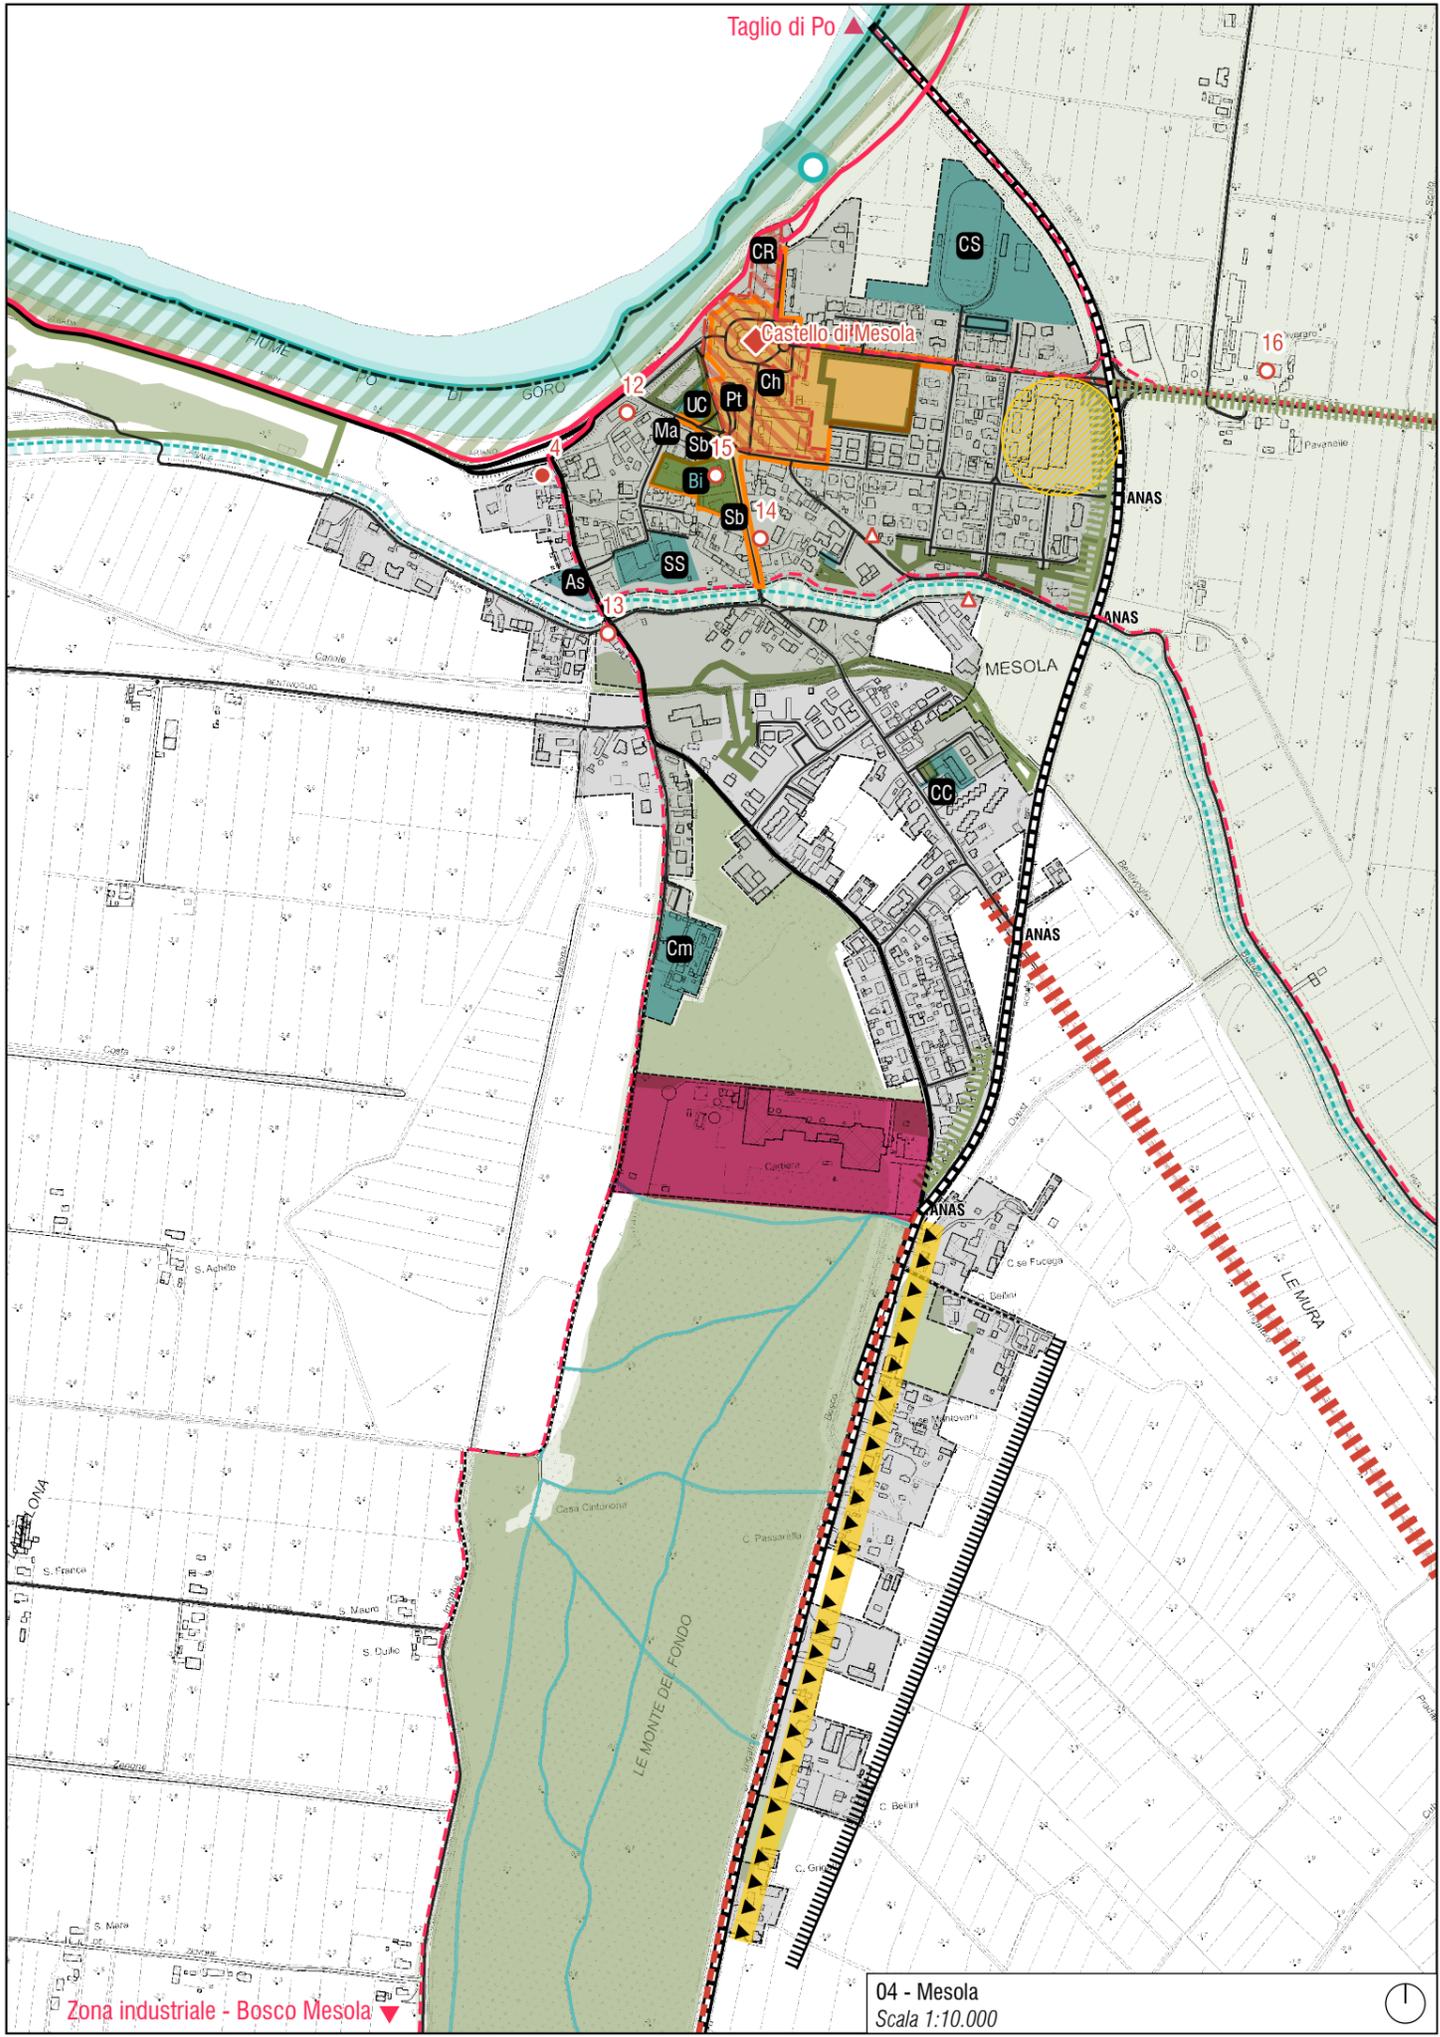

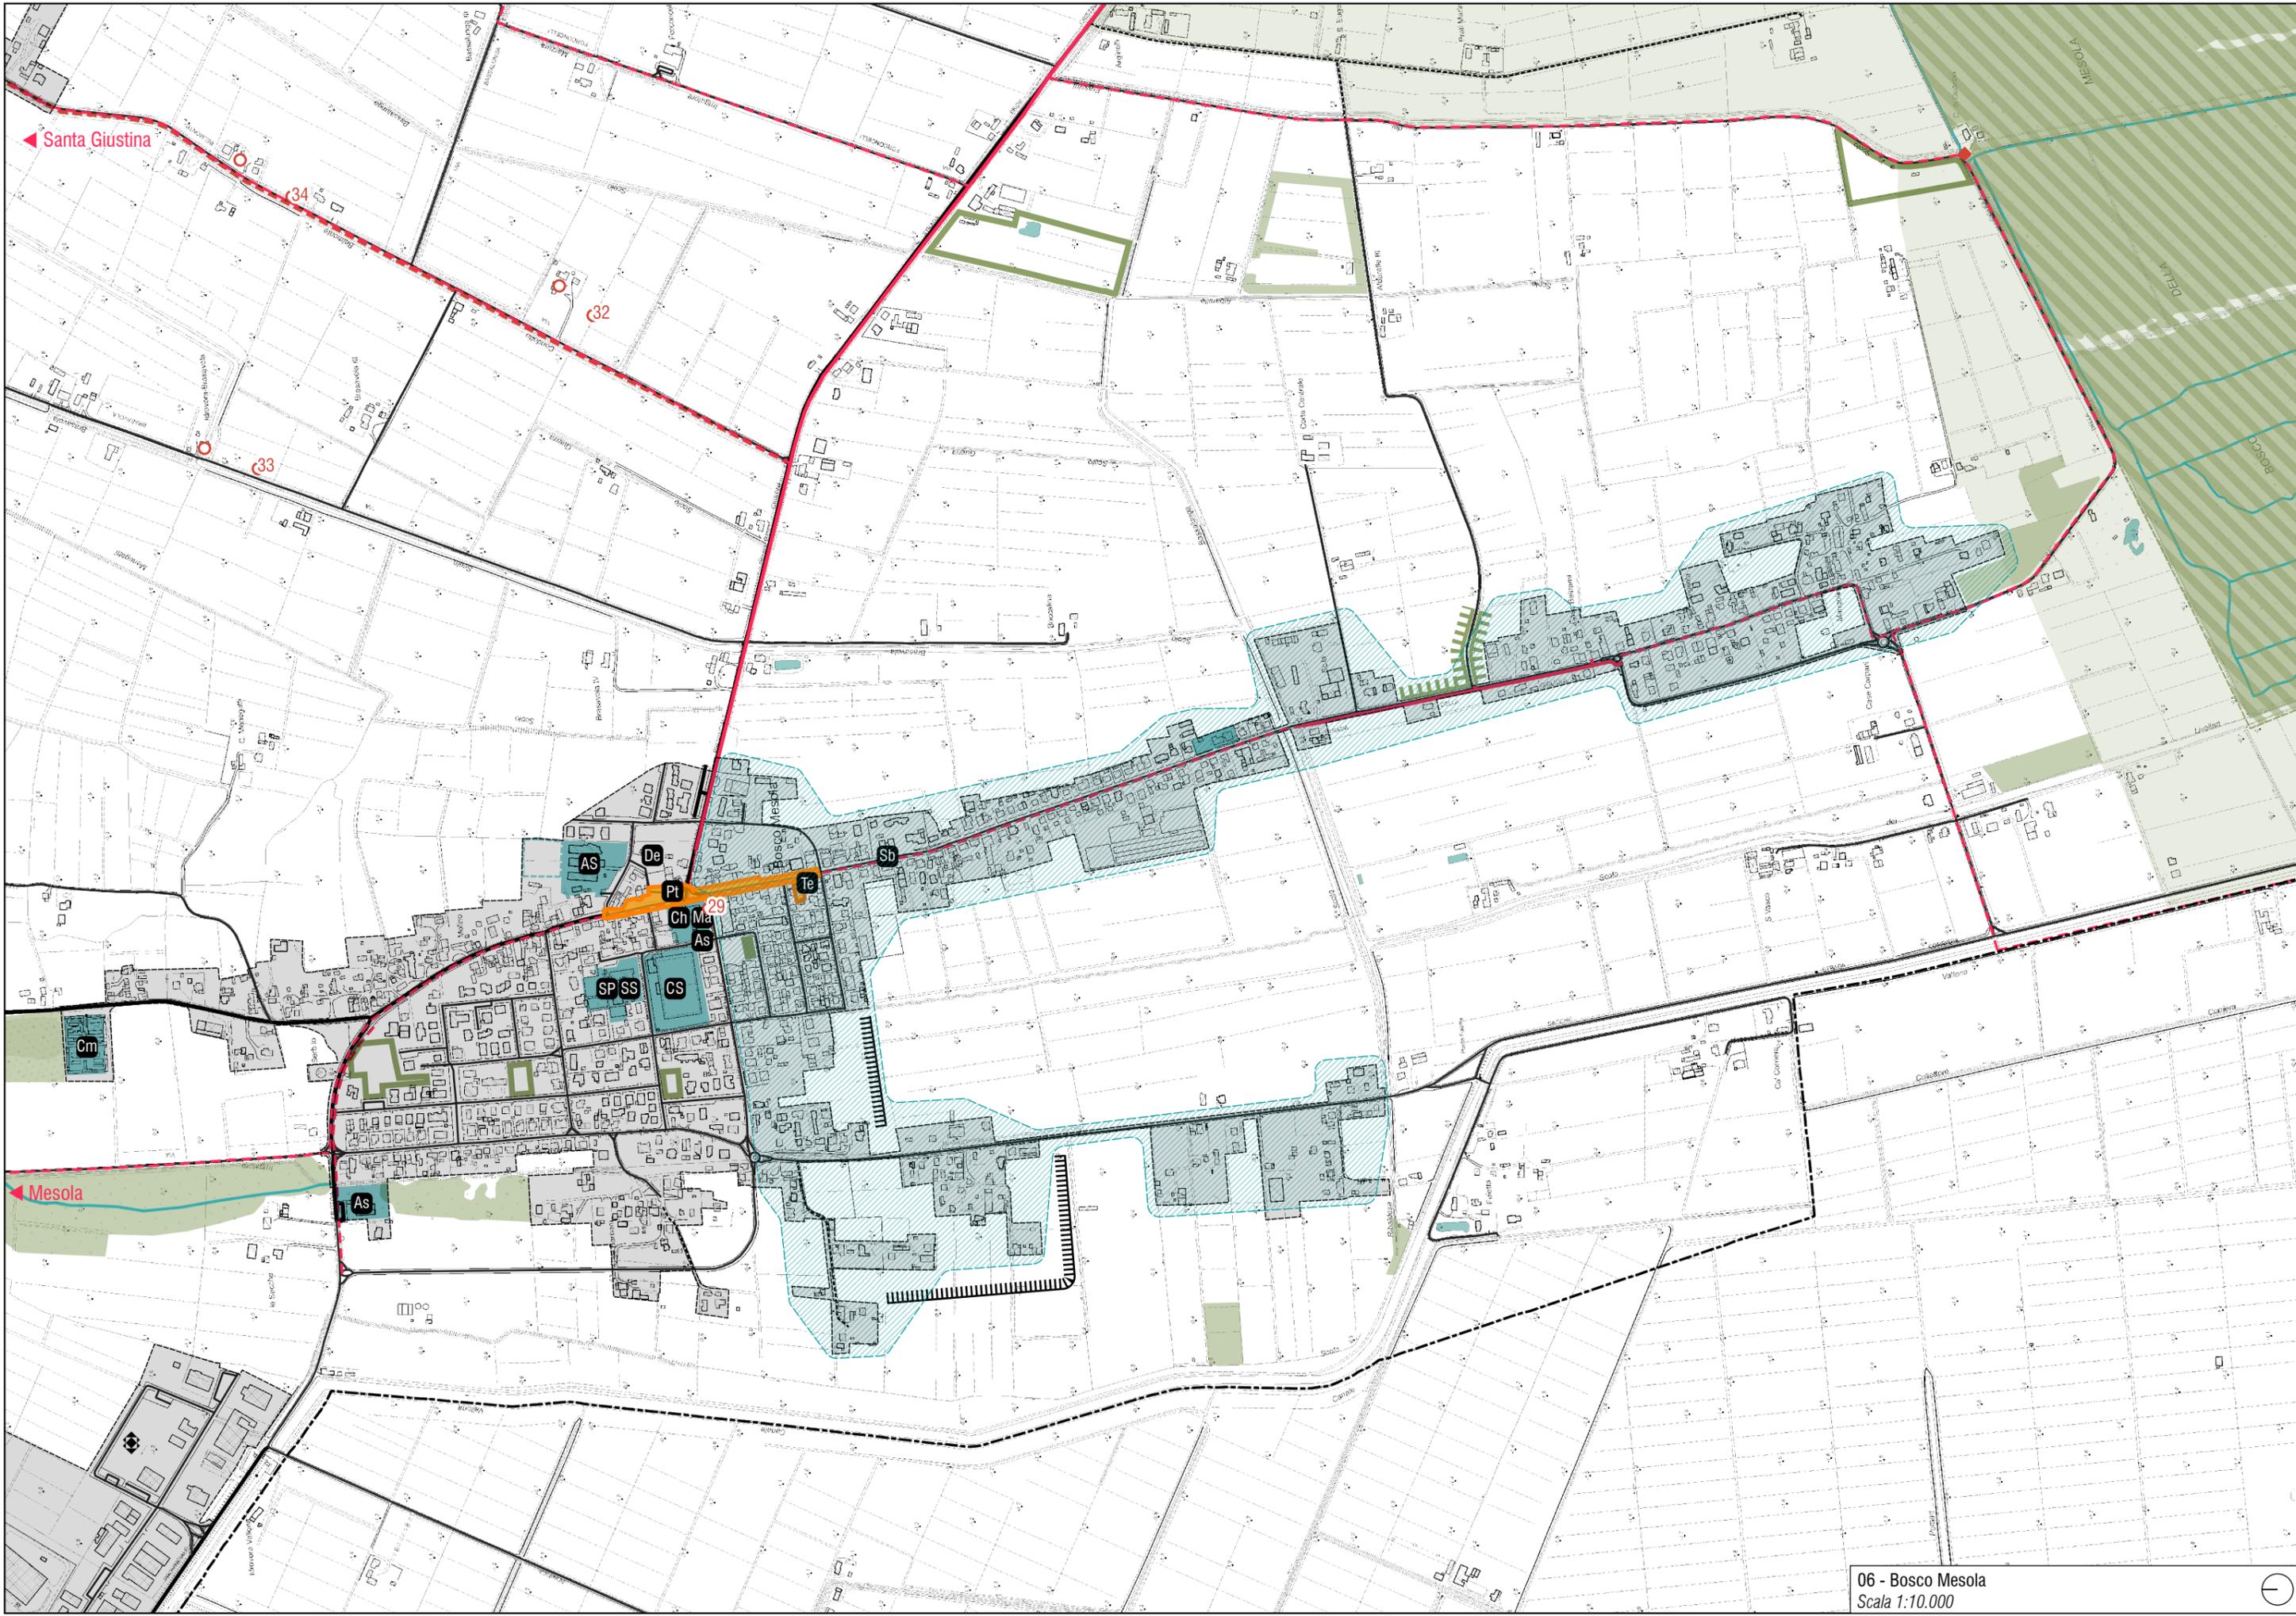

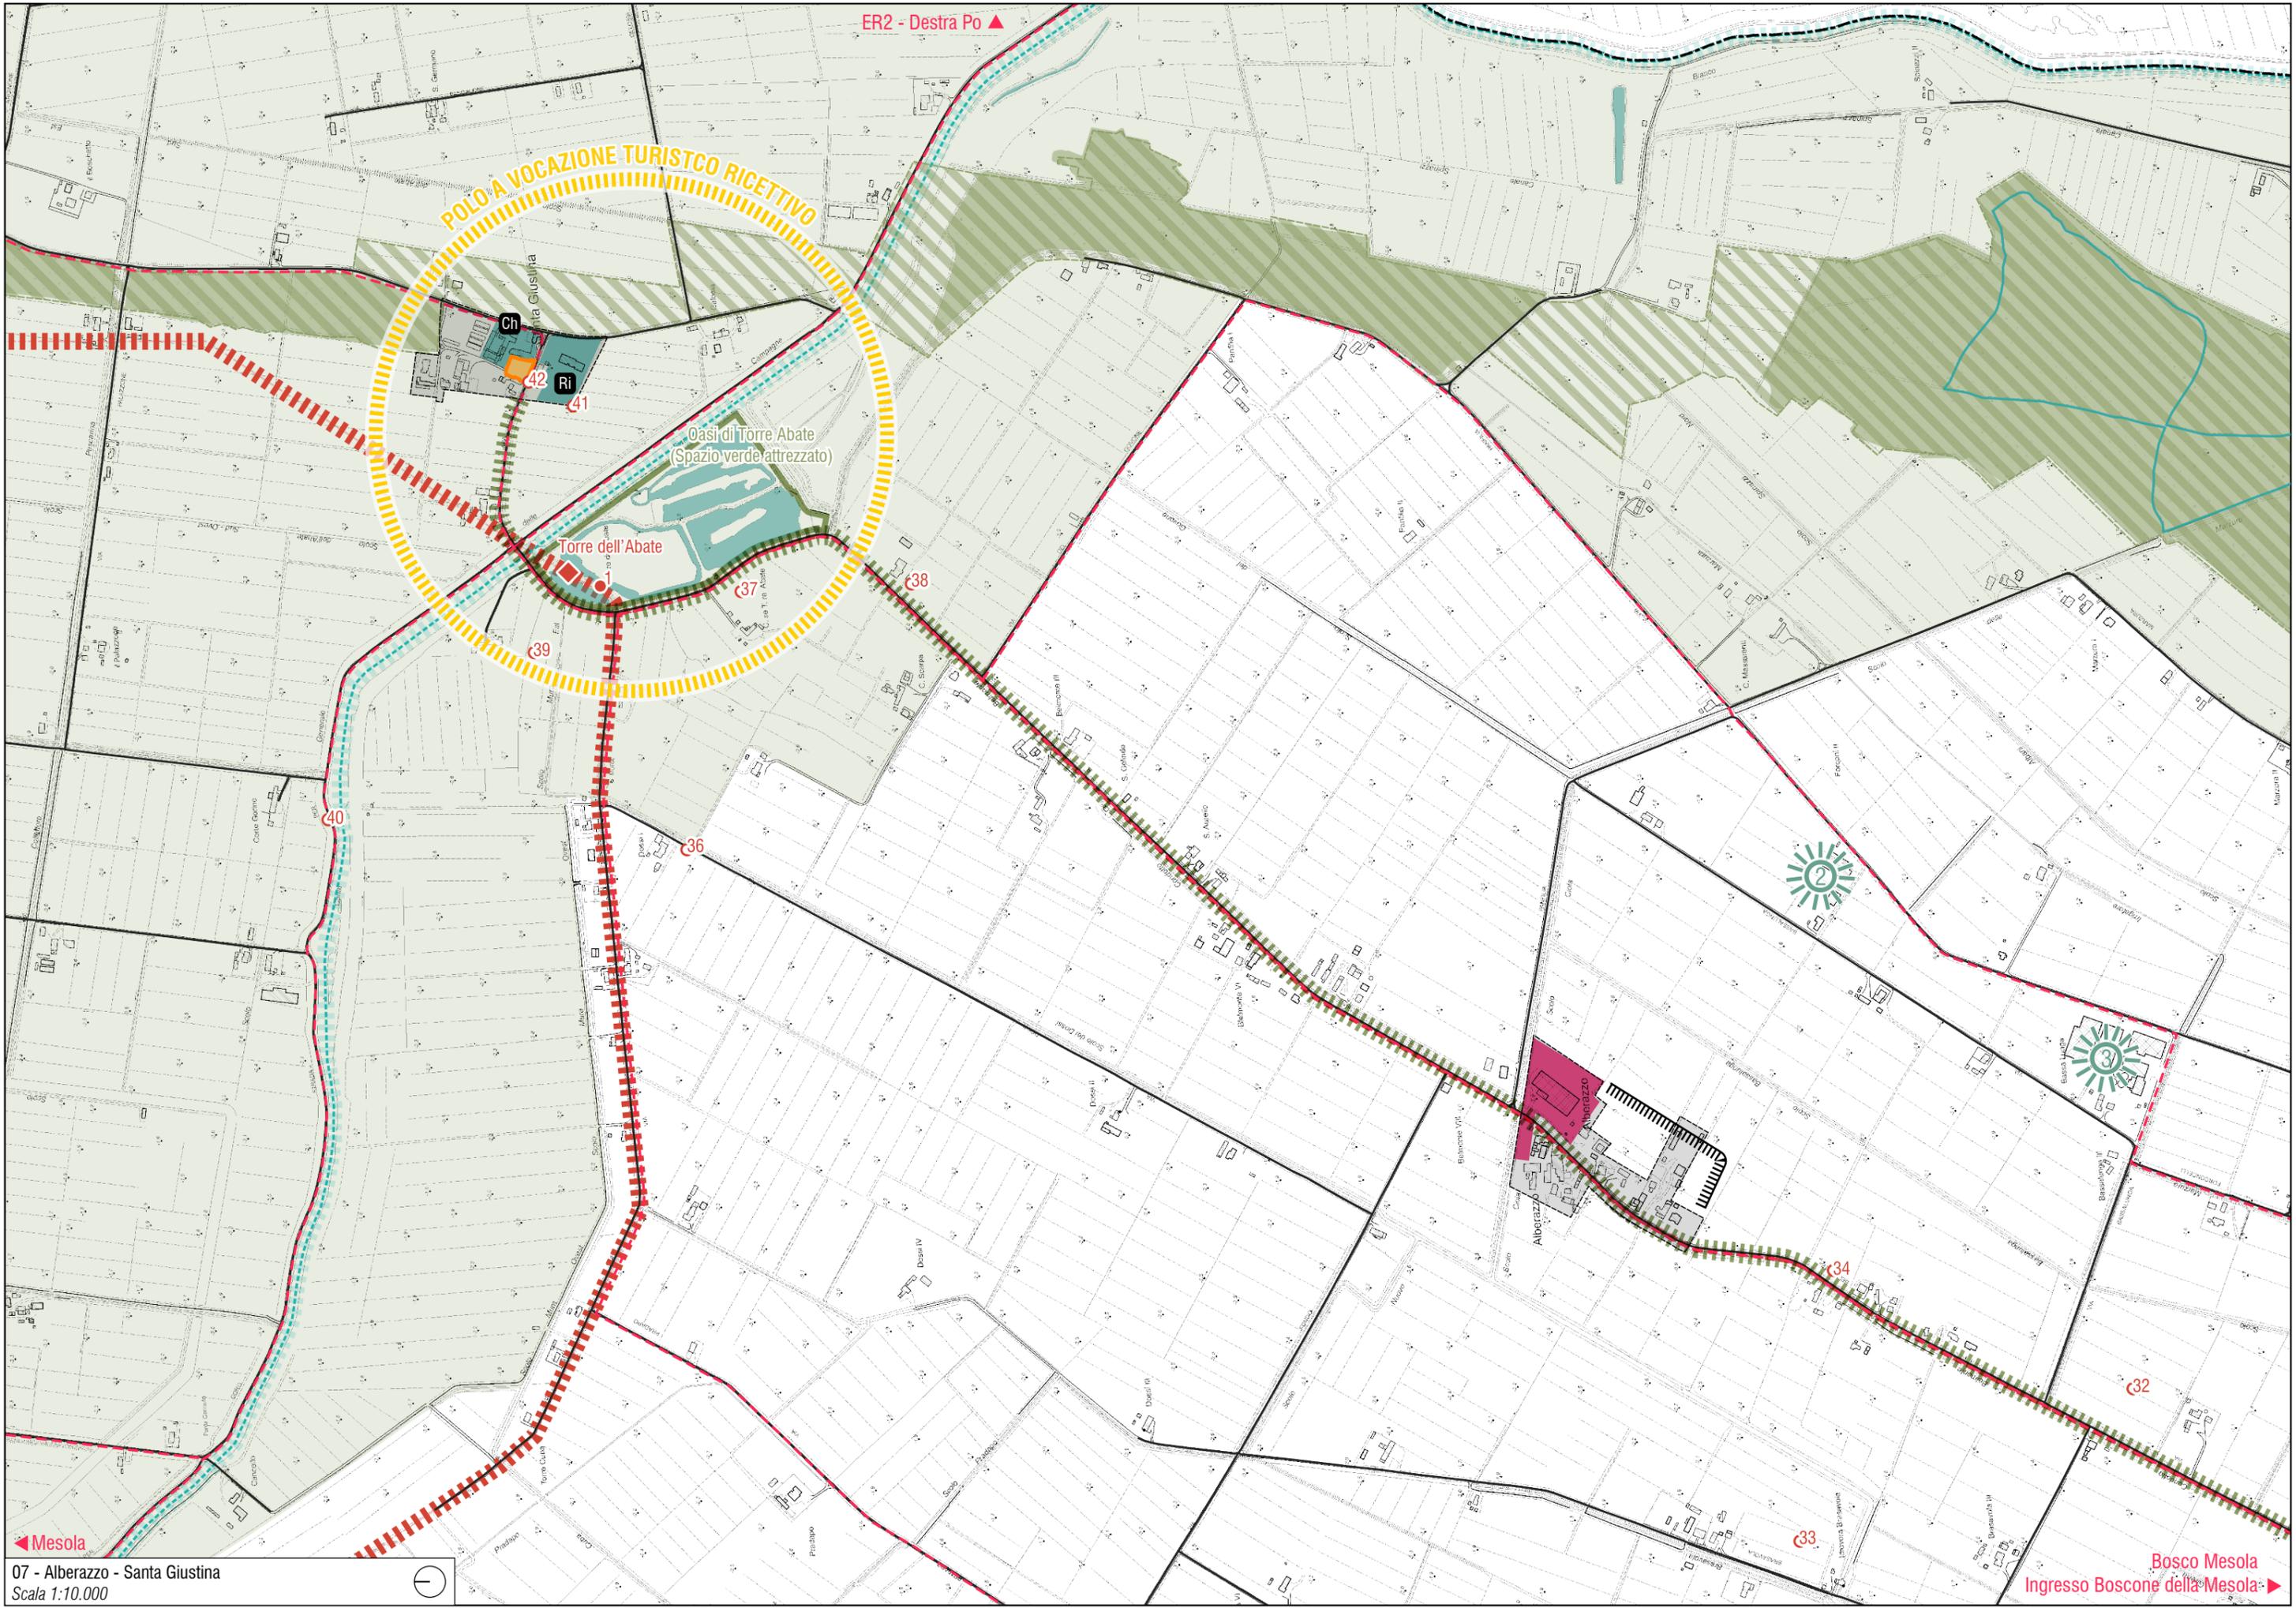

ER2 - Destra Po ▲

POLO A VOCAZIONE TURISTICO RICETTIVO

Santa Giustina

Ch Ri

Oasi di Torre Abate
(Spazio verde attrezzato)

Torre dell'Abate

Alberazzo



