



COMUNE DI MESOLA
PROVINCIA DI FERRARA

PUG

ELABORATO
SCALA

TAV-06
1:1.000

DISCIPLINA DEGLI INTERVENTI DIRETTI
NEL CENTRO STORICO

DATA

dicembre 2021



Sindaco e Assessore all'Urbanistica
Prof. Gianni Michele Padovani

Responsabile Ufficio di Piano
Arch. Leonardo Monticelli - *Responsabile Servizio Urbanistica*

Componenti esterni
Arch. Francesco Vazzano - *Coordinatore*
MATE Engineering Soc. Coop.




Geol. Thomas Veronese - *Geologia e sismica*

Assunto
Del. C.C. n. del

Adottato
Del. C.C. n. del

Approvato
Del. C.C. n. del

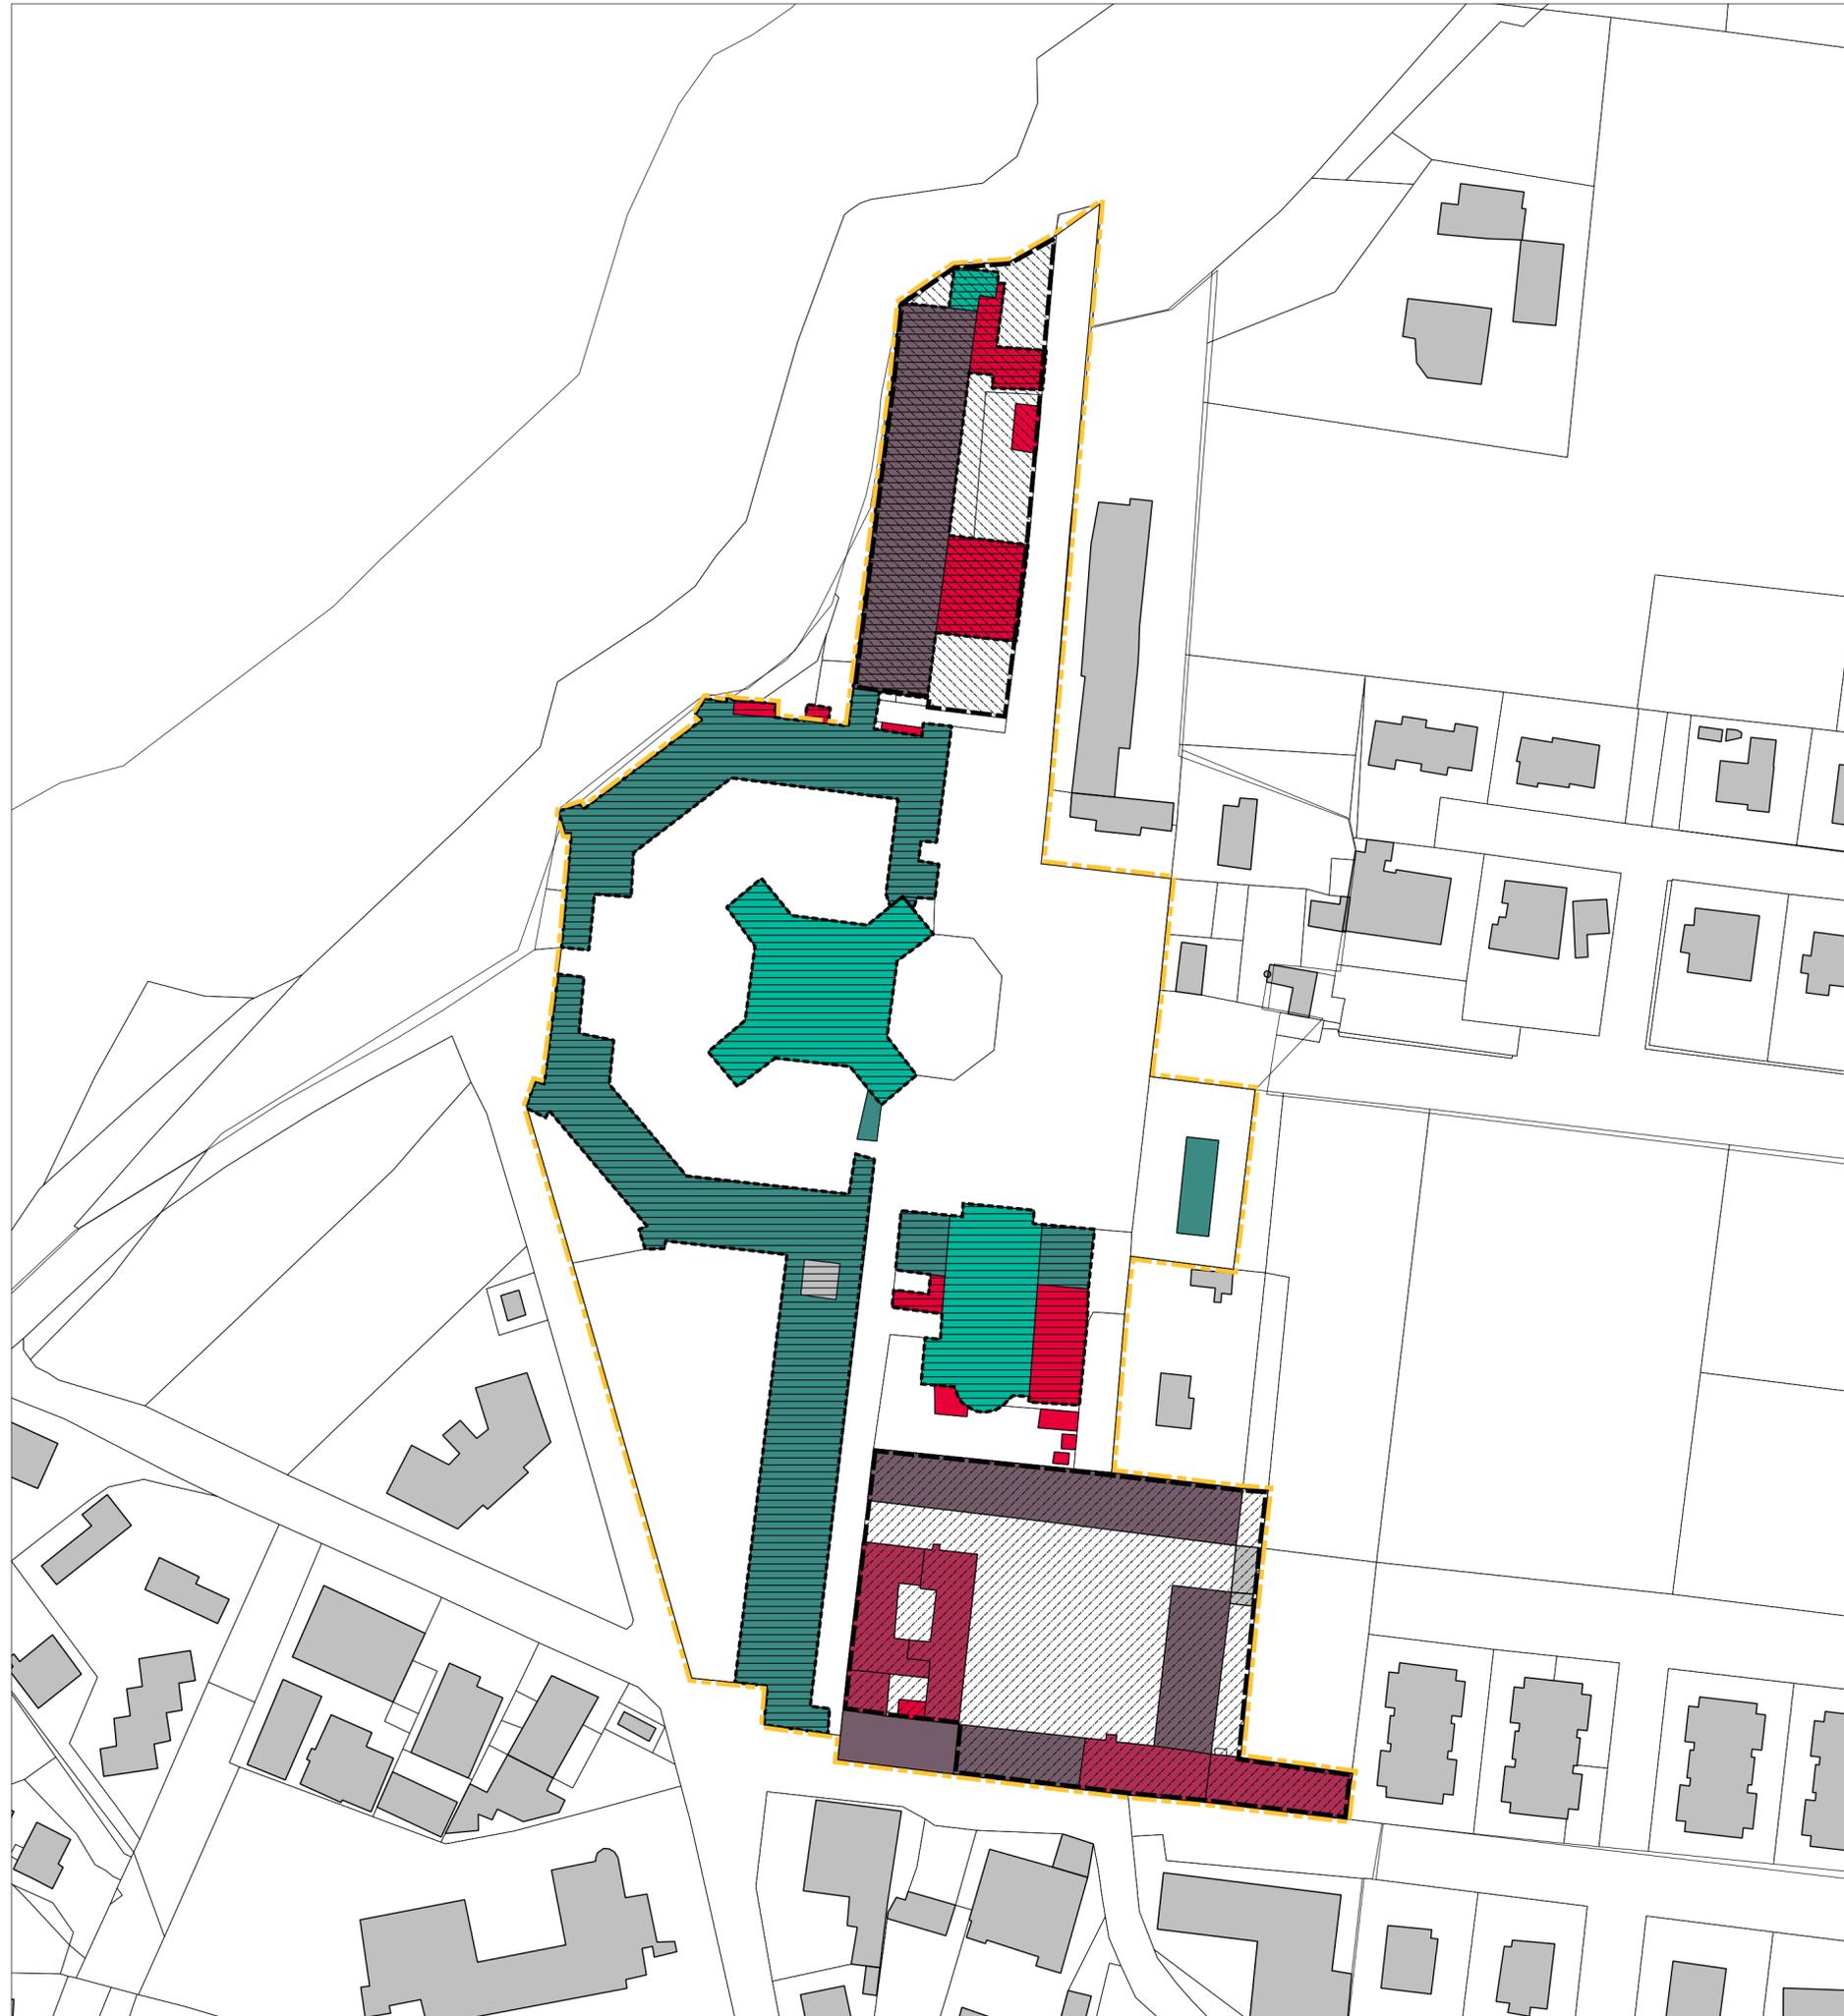

Legenda

- Perimetro del centro storico
- Perimetro Programma Unitario A - art. 3.2, comma 8, lettera b
- Perimetro Programma Unitario B - art. 3.2, comma 8, lettera b
- Edifici Monumentali - art. 3.2, comma 8 lettera a

Categorie d'intervento nel centro storico

- Restauro scientifico
- Restauro e risanamento conservativo
- Ripristino tipologico
- Ristrutturazione edilizia
- Demolizione