

LA PROPRIETA'

IL PROGETTISTA

TAV. 8  
VISTE ASSONOMETRICHE E FOTOGRAFICHE

DISEGNO N:

DISEGNATO :

CONTROLLATO :

APPROVATO :

O.P. : Novembre 2017

data

Oggetto : Programma Integrato Intervento - variante al PGT

Comune di : Daverio

Committenza : Goglio s.p.a.

Progettista : Arch. Fedrico Coeli

VARESE - Via Robbioni 8

rep : AM06



tel 0332-239328

data



VISTA SATELLITARE  
PII TR2 VARIANTE  
COMUNE DI DAVERIO  
PROPRIETA' GOGLIO S.P.A.

**PLANIMETRIA PUNTI DI VISTA  
PII TR2 VARIANTE  
COMUNE DI DAVERIO  
PROPRIETA' GOGLIO S.P.A.**

-pag. 3-

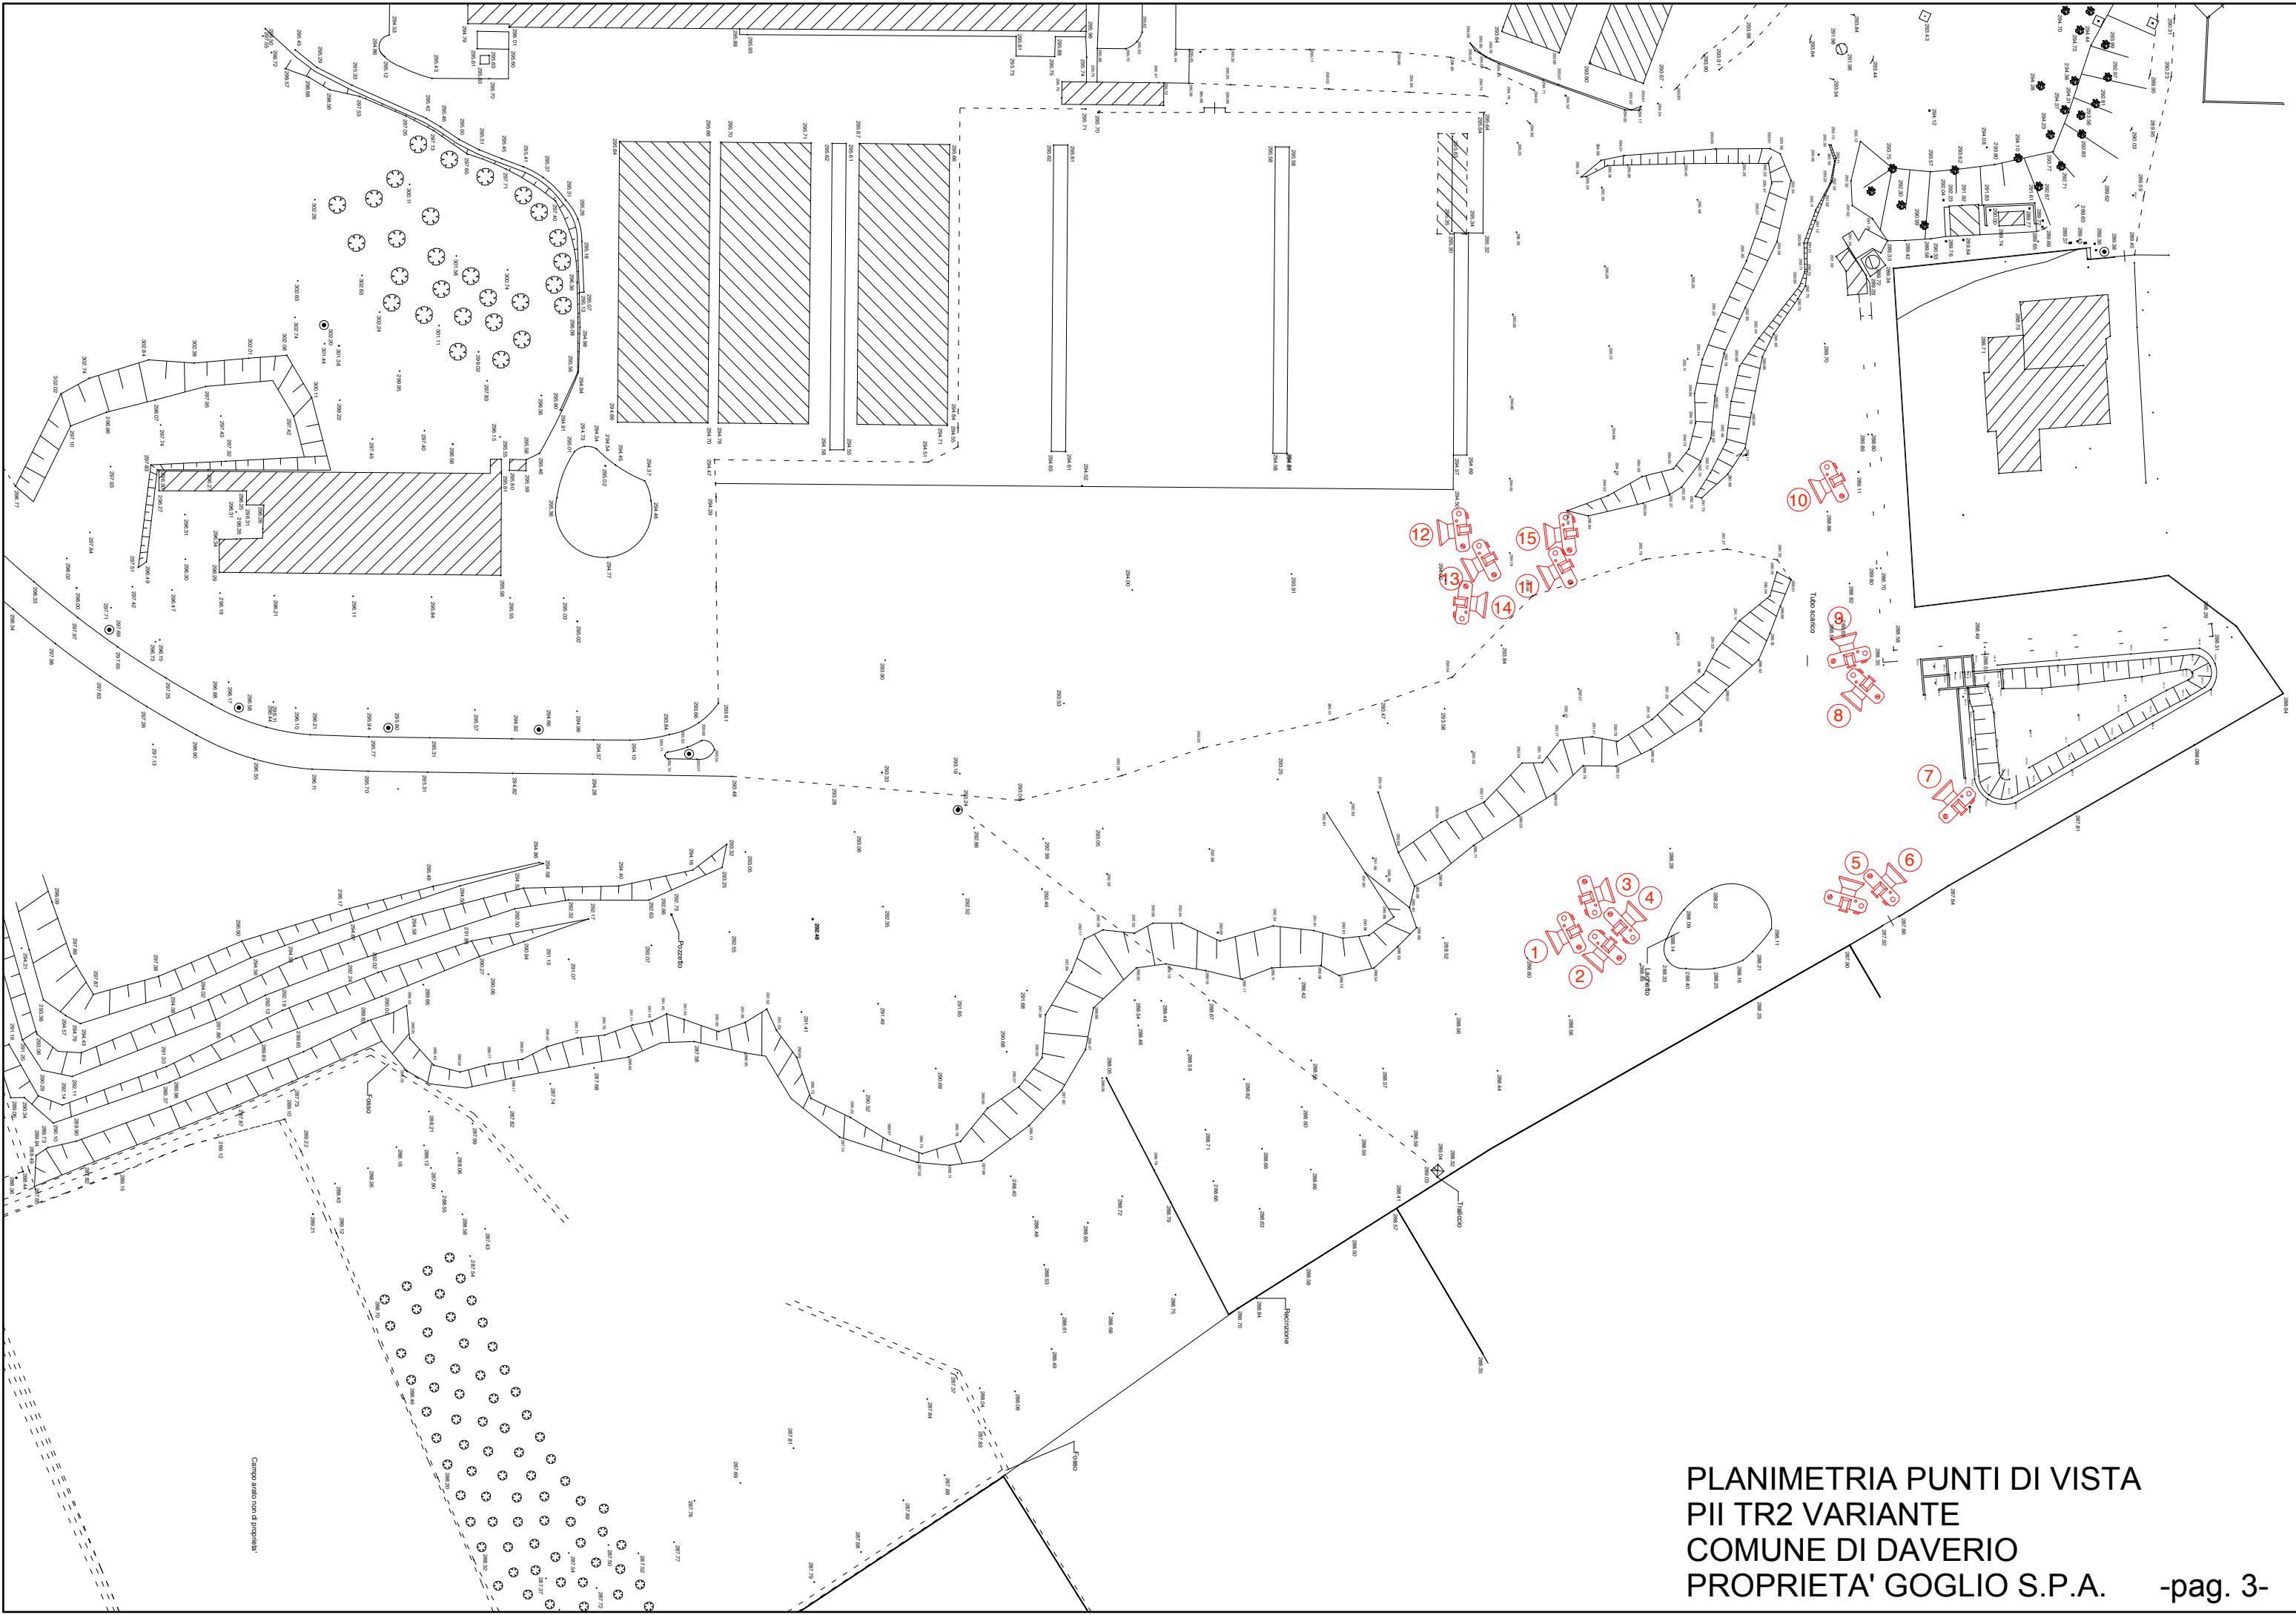




foto 1



foto 3



foto 2



foto 4



foto 5



foto 7



foto 6



foto 8



foto 9



foto 11



foto 10



foto 12



foto 13



foto 15

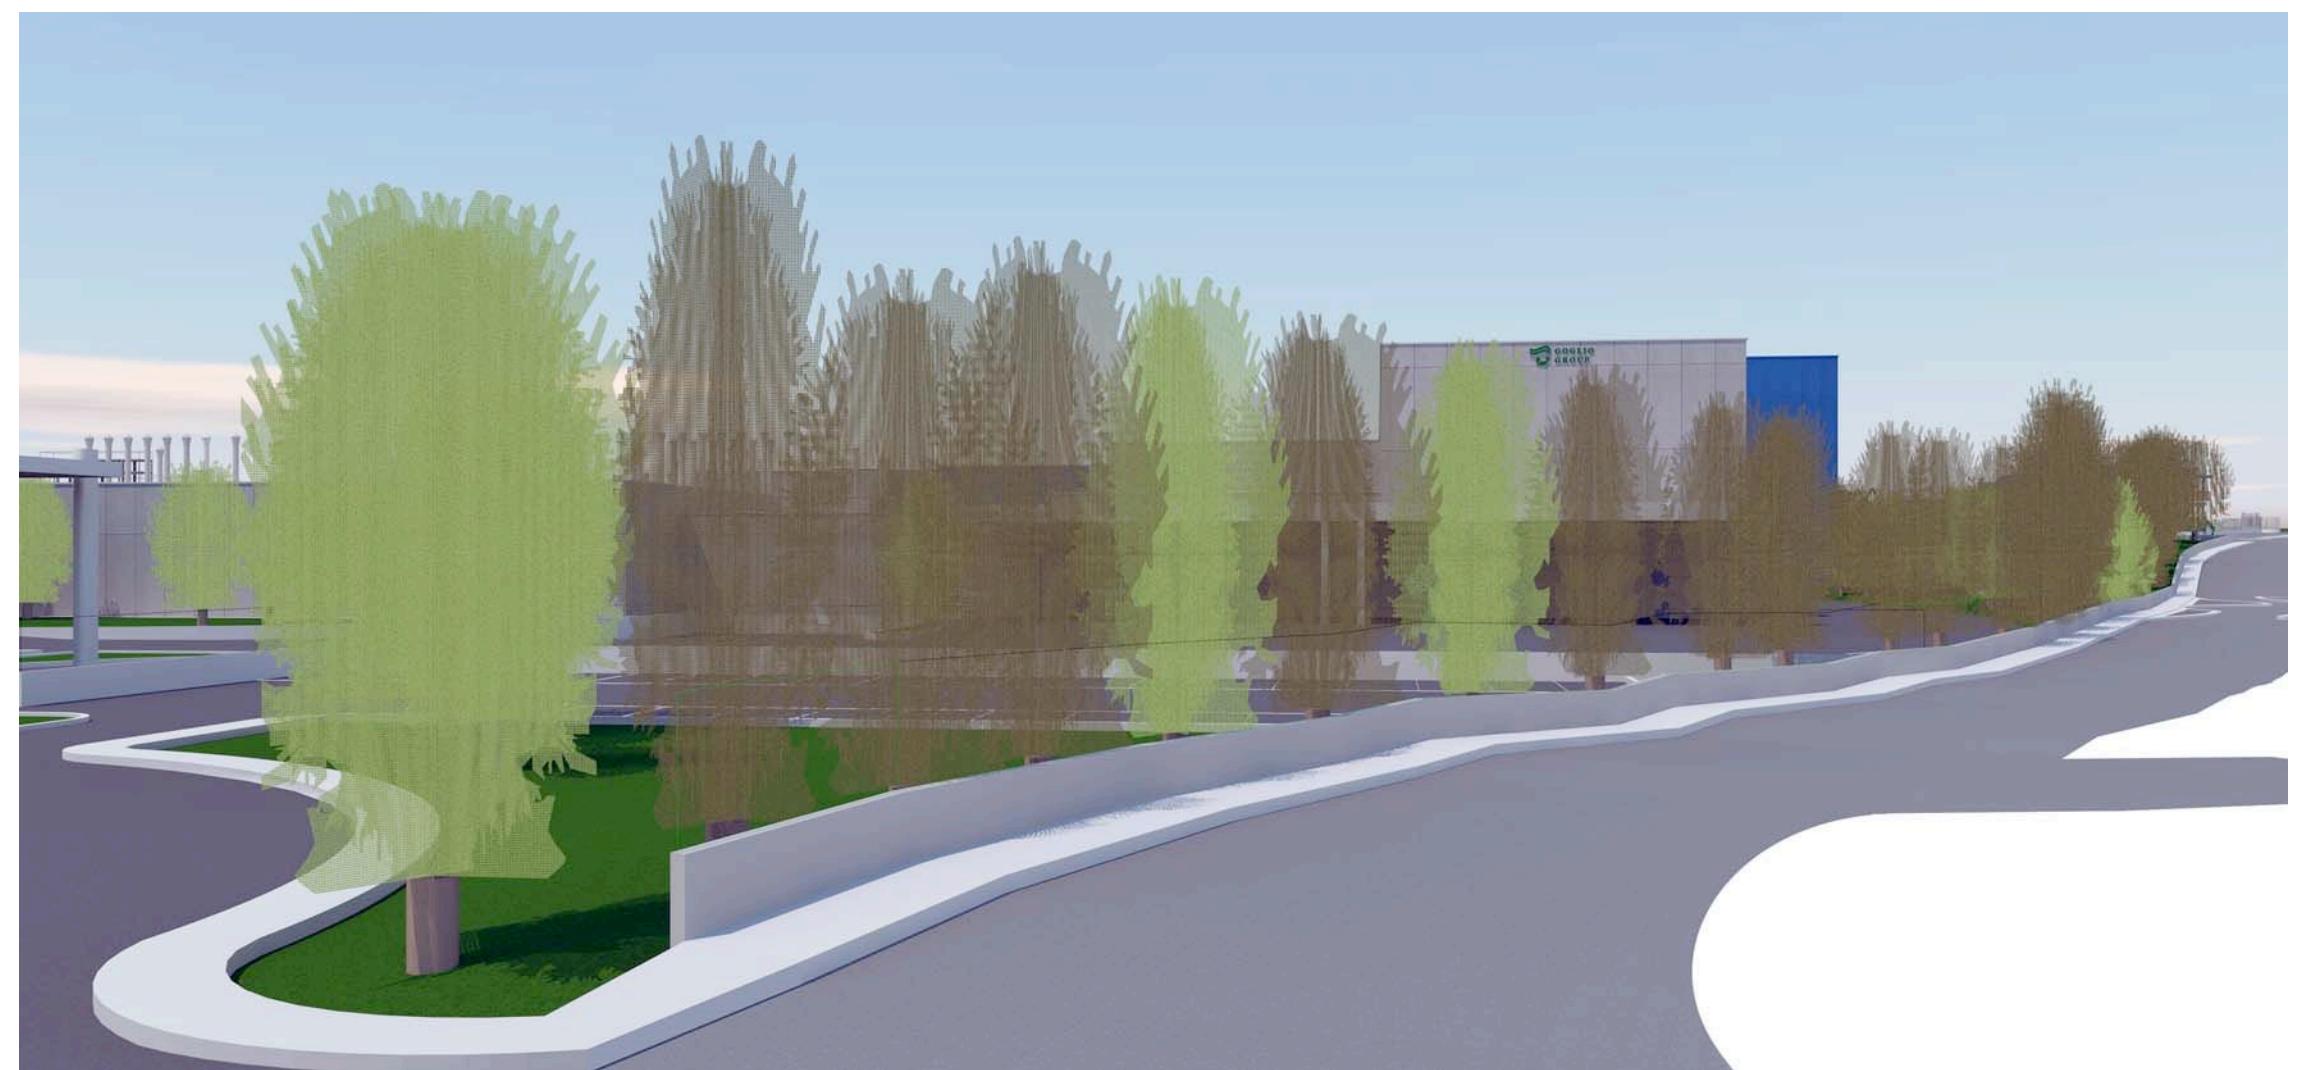


foto 14




PII TR2 VARIANTE  
COMUNE DI DAVERIO  
PROPRIETA' GOGLIO S.P.A. -pag.8-


vista 1




vista 2

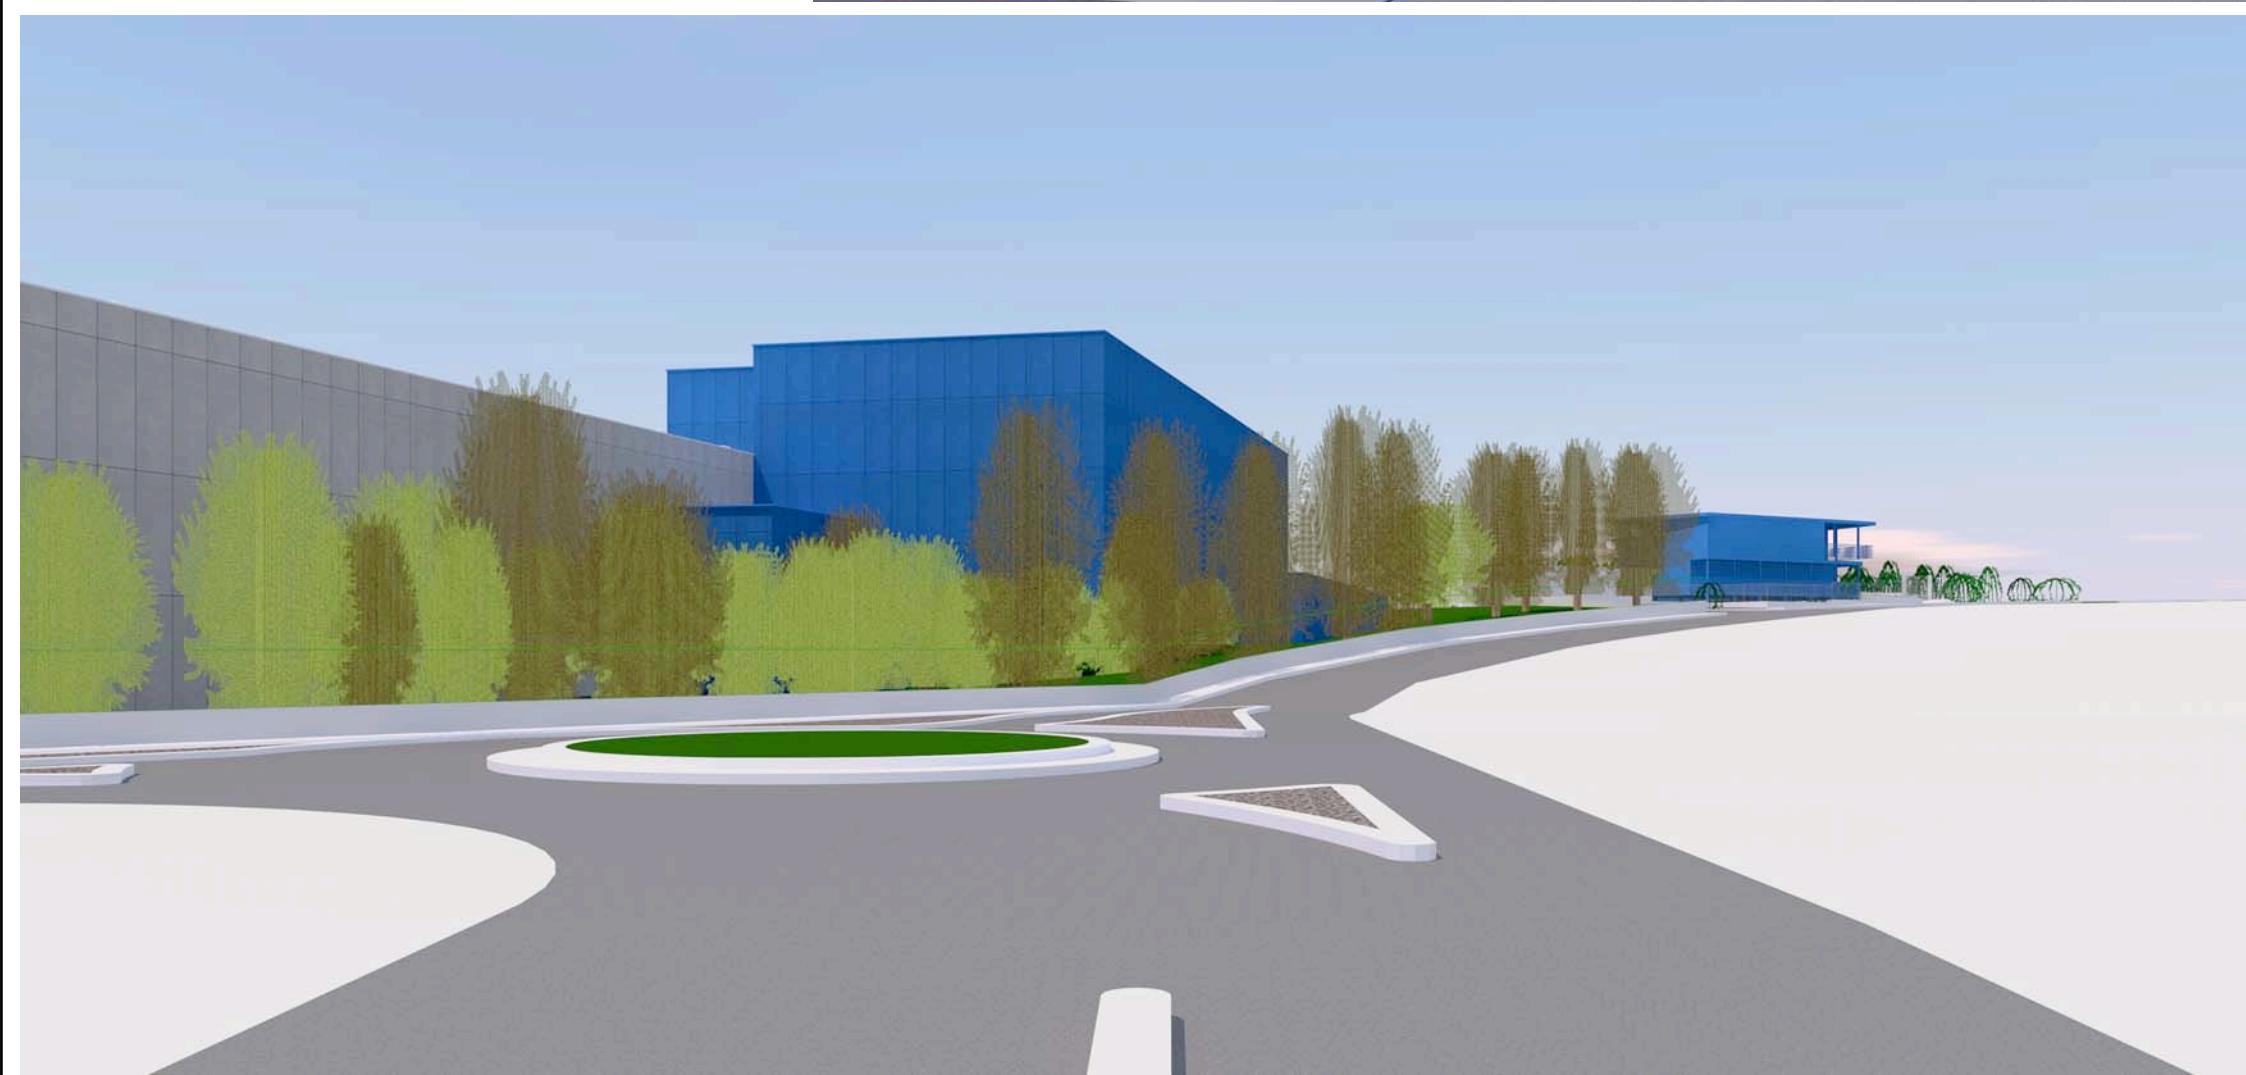


vista 3

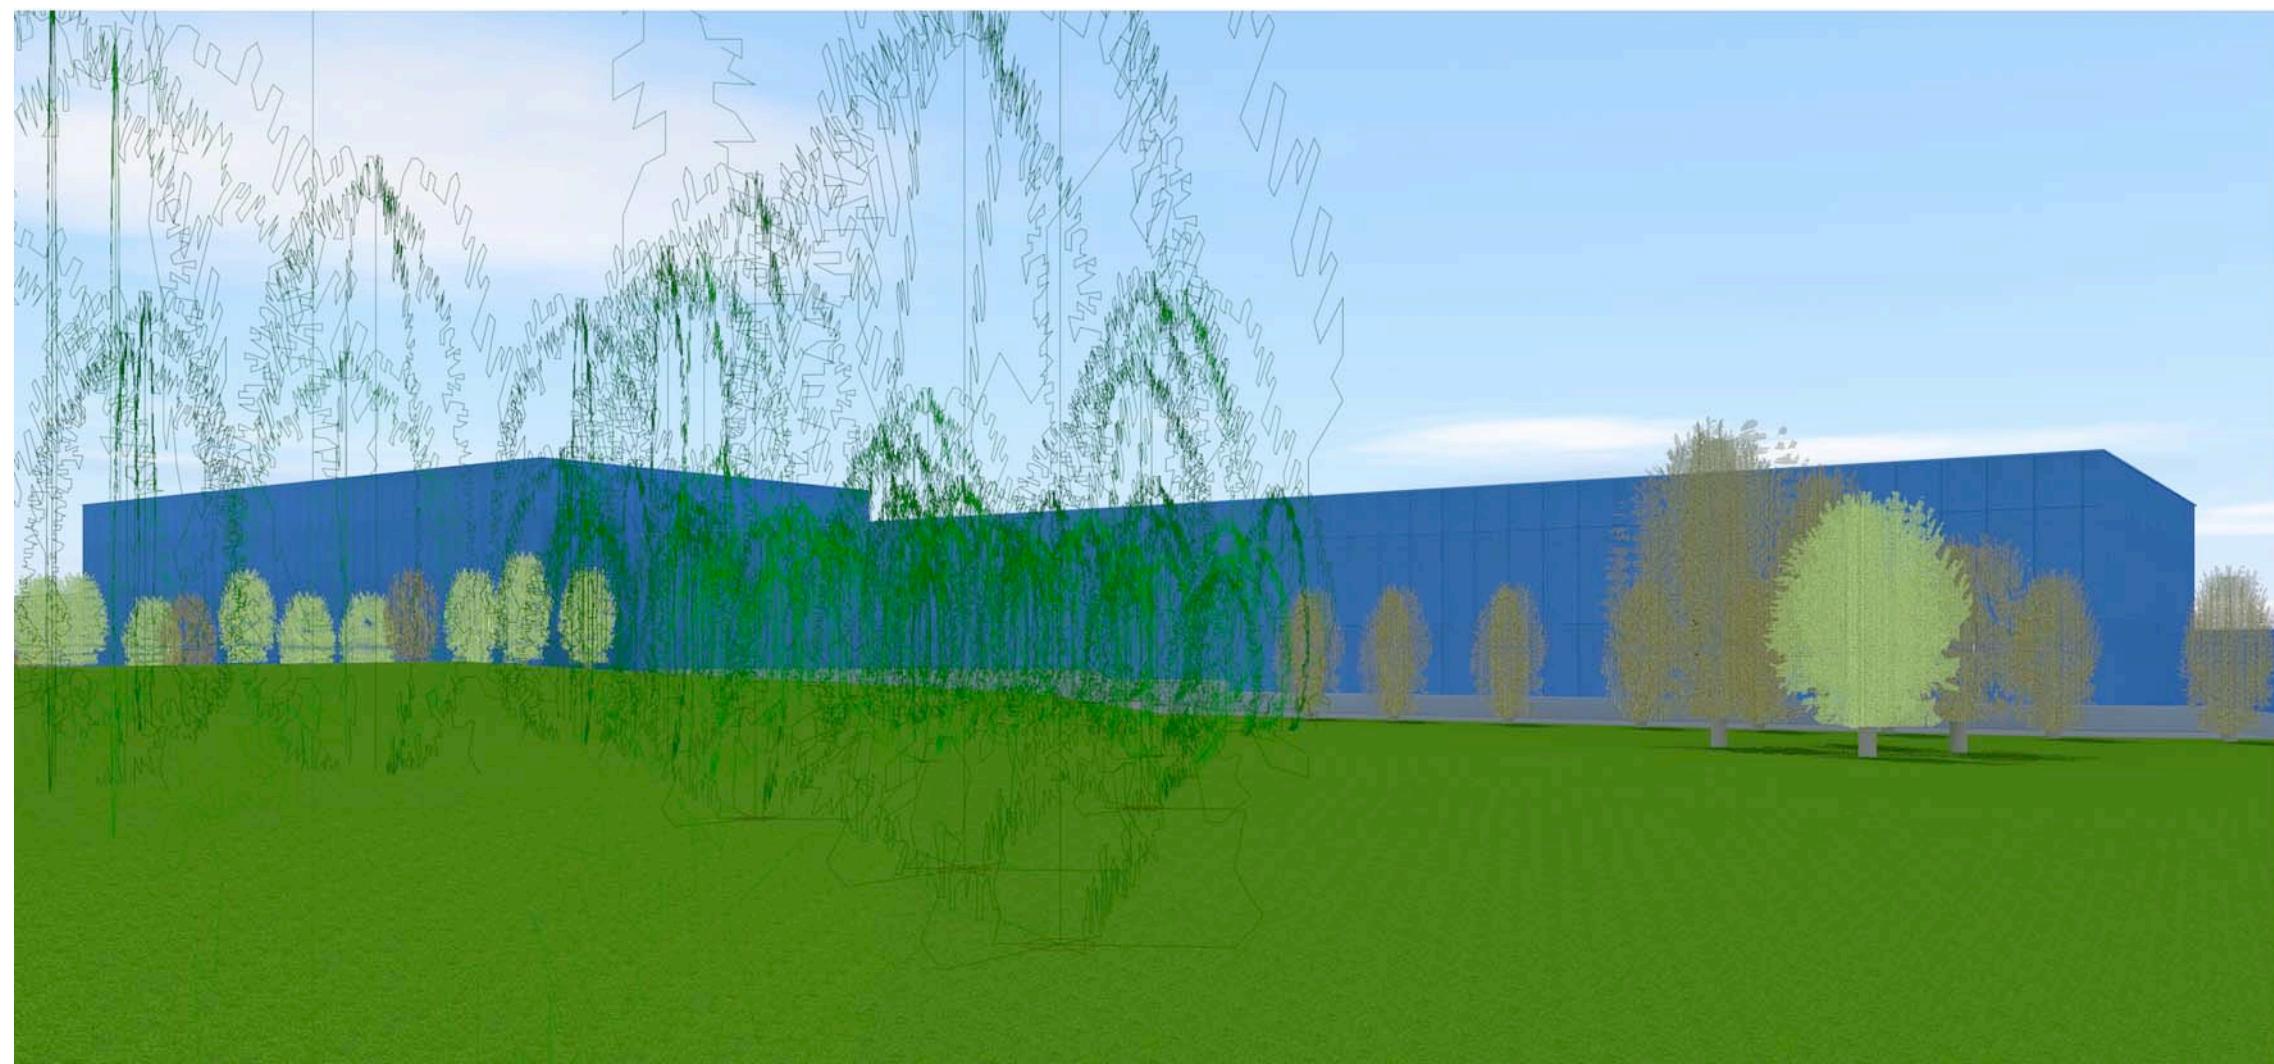

vista 4

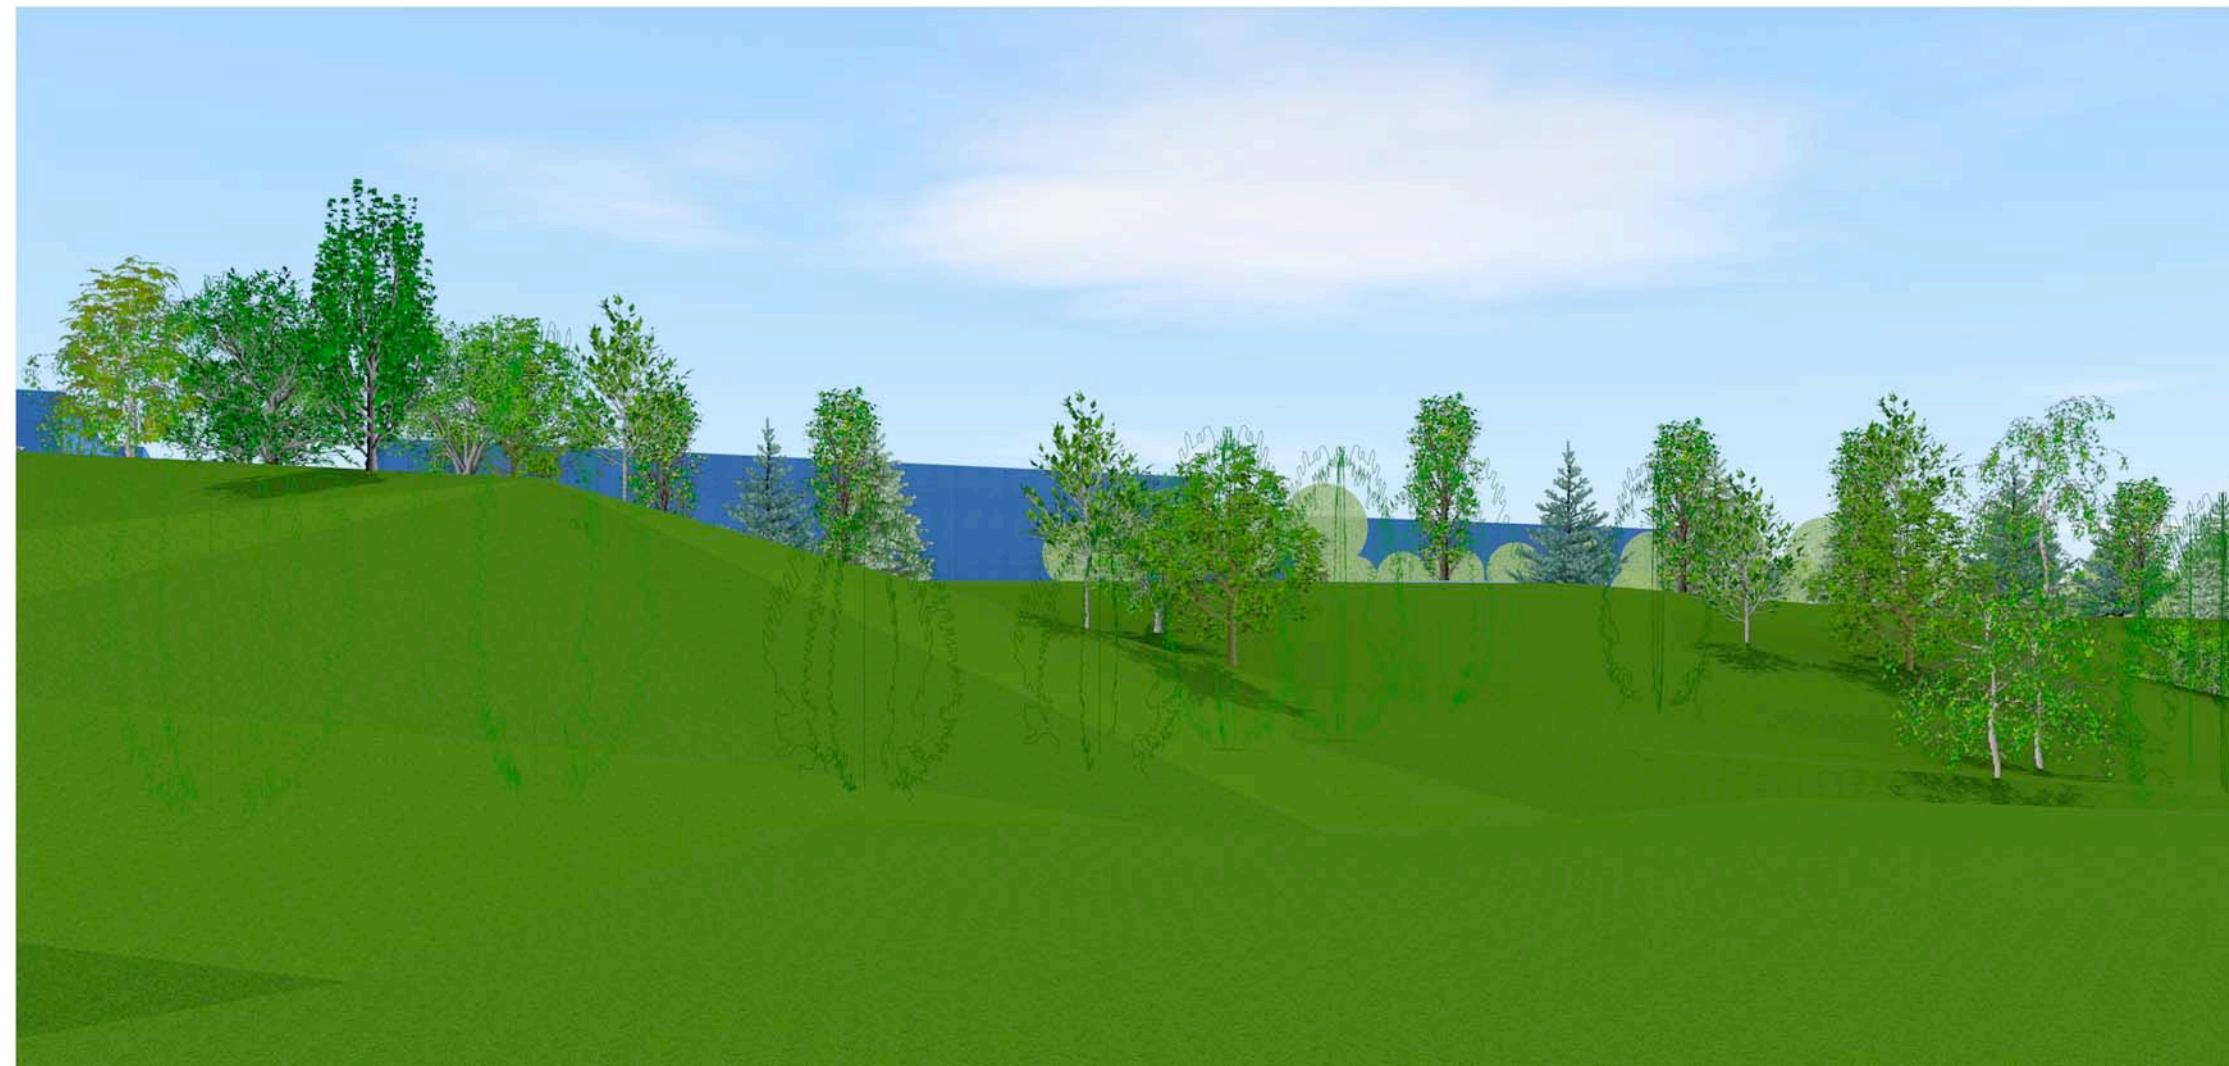


vista 5

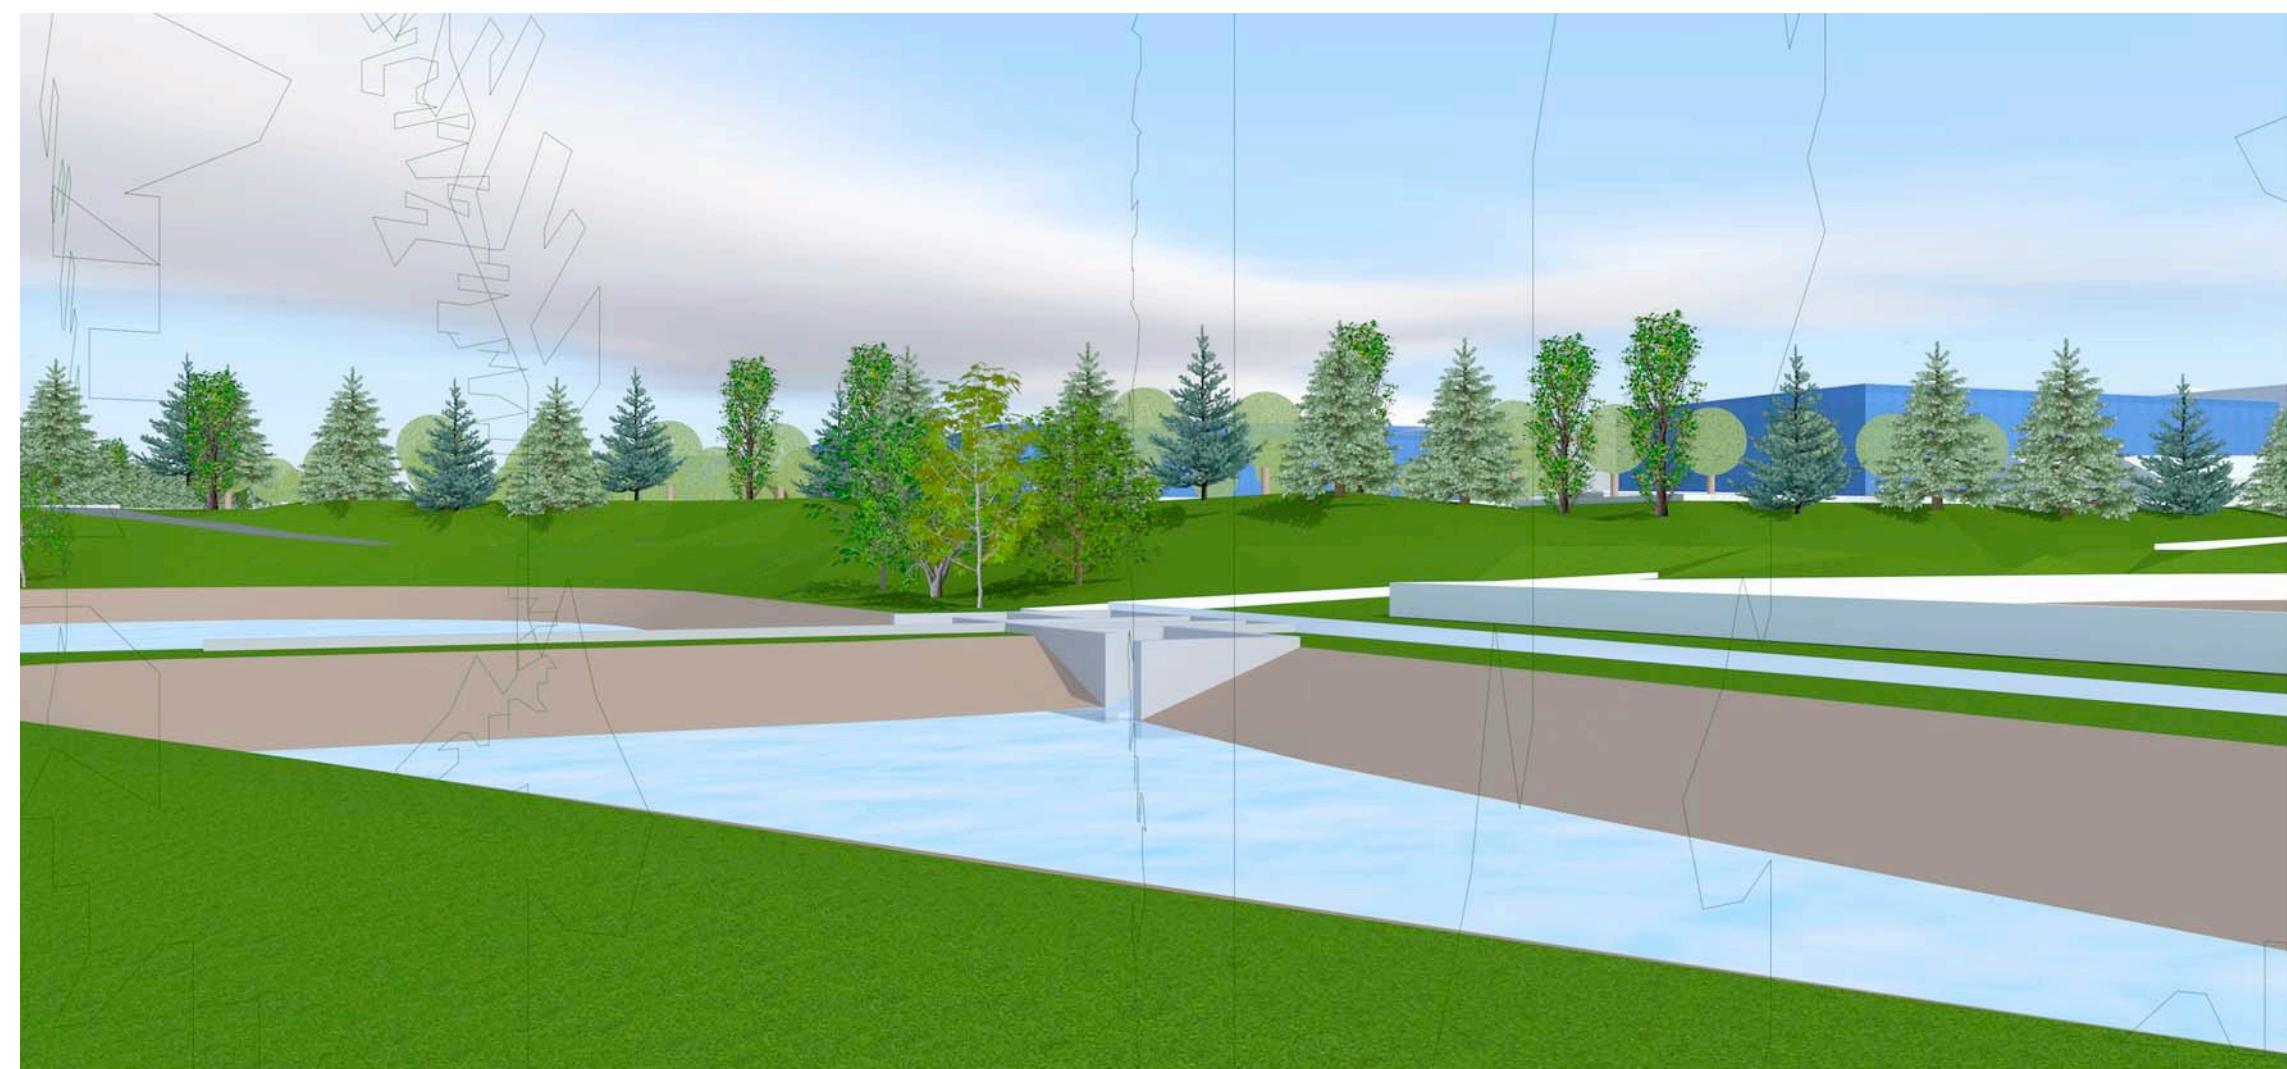

vista 6




vista 7

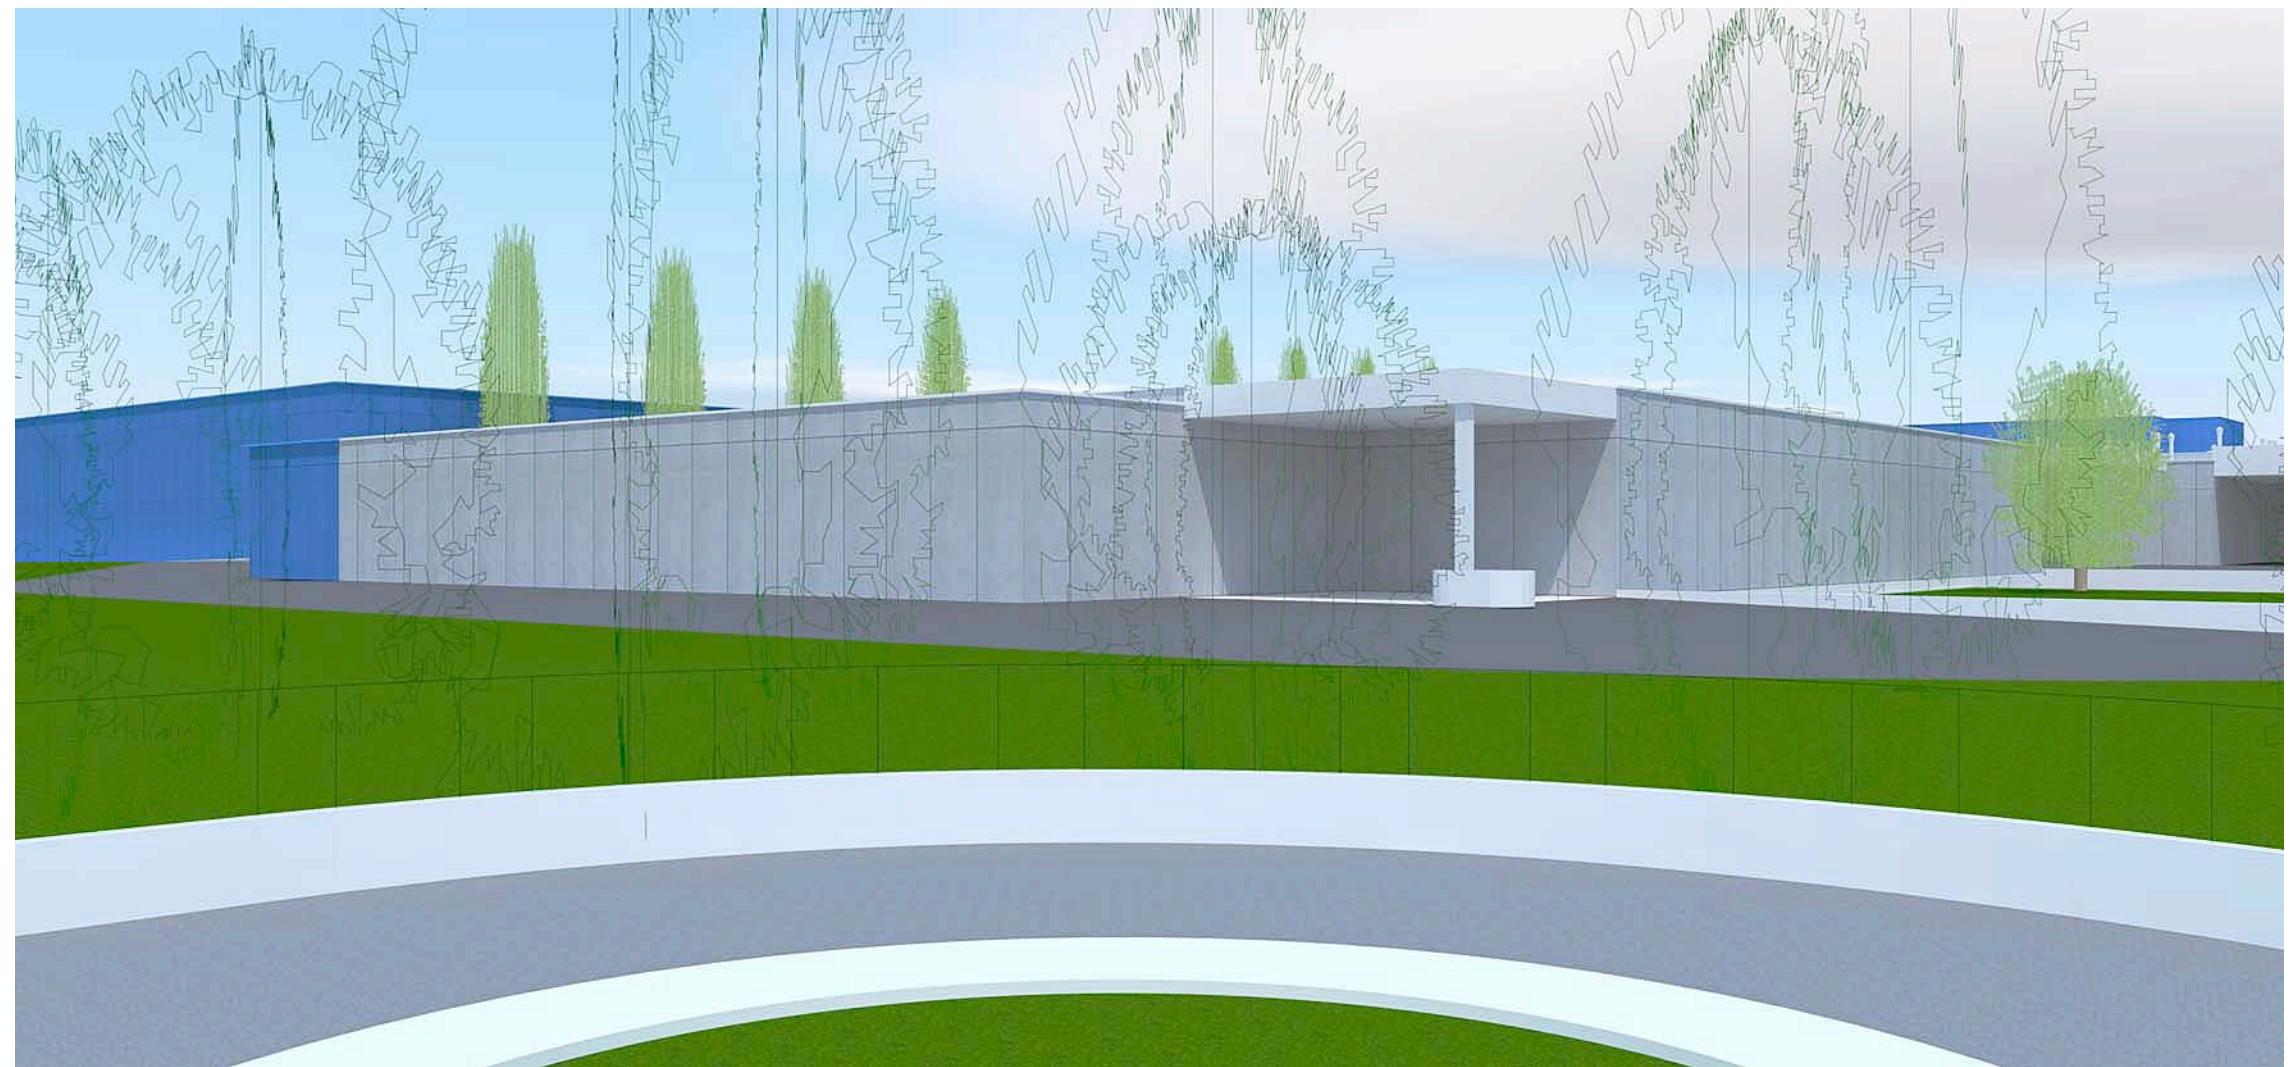


vista 8



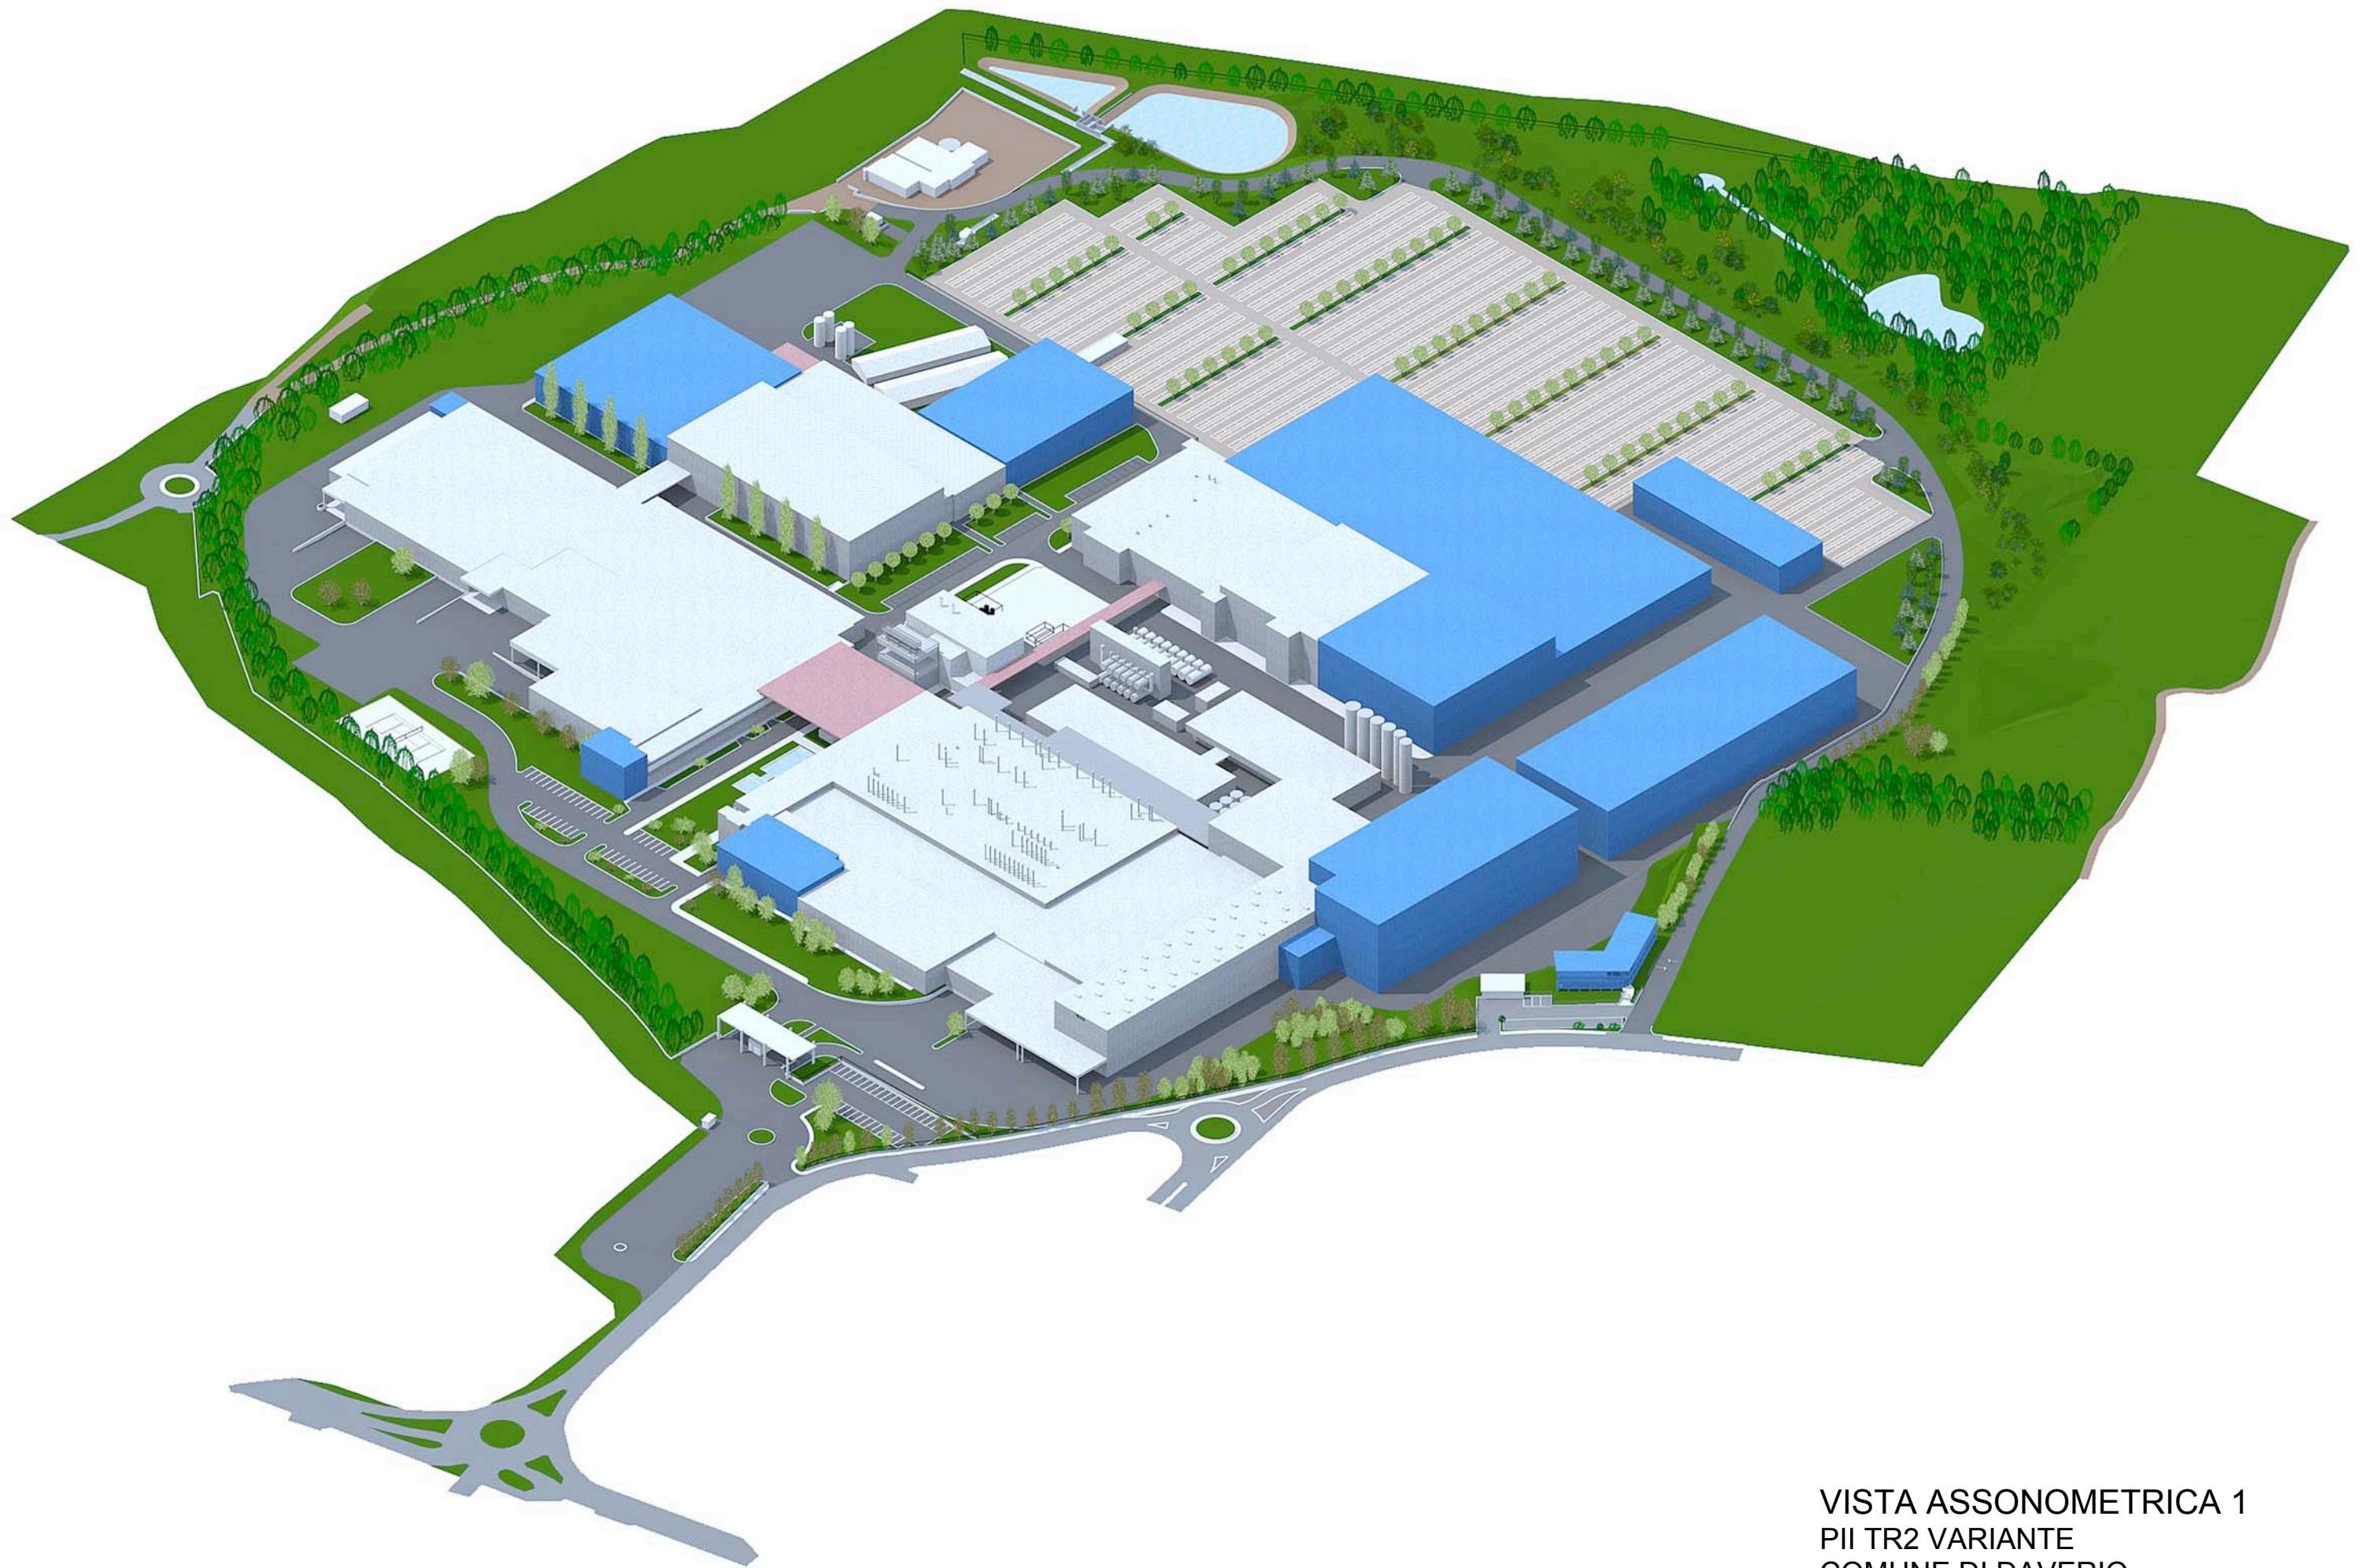

VISTA ASSONOMETRICA 1  
PII TR2 VARIANTE  
COMUNE DI DAVERIO  
PROPRIETA' GOGLIO S.P.A.

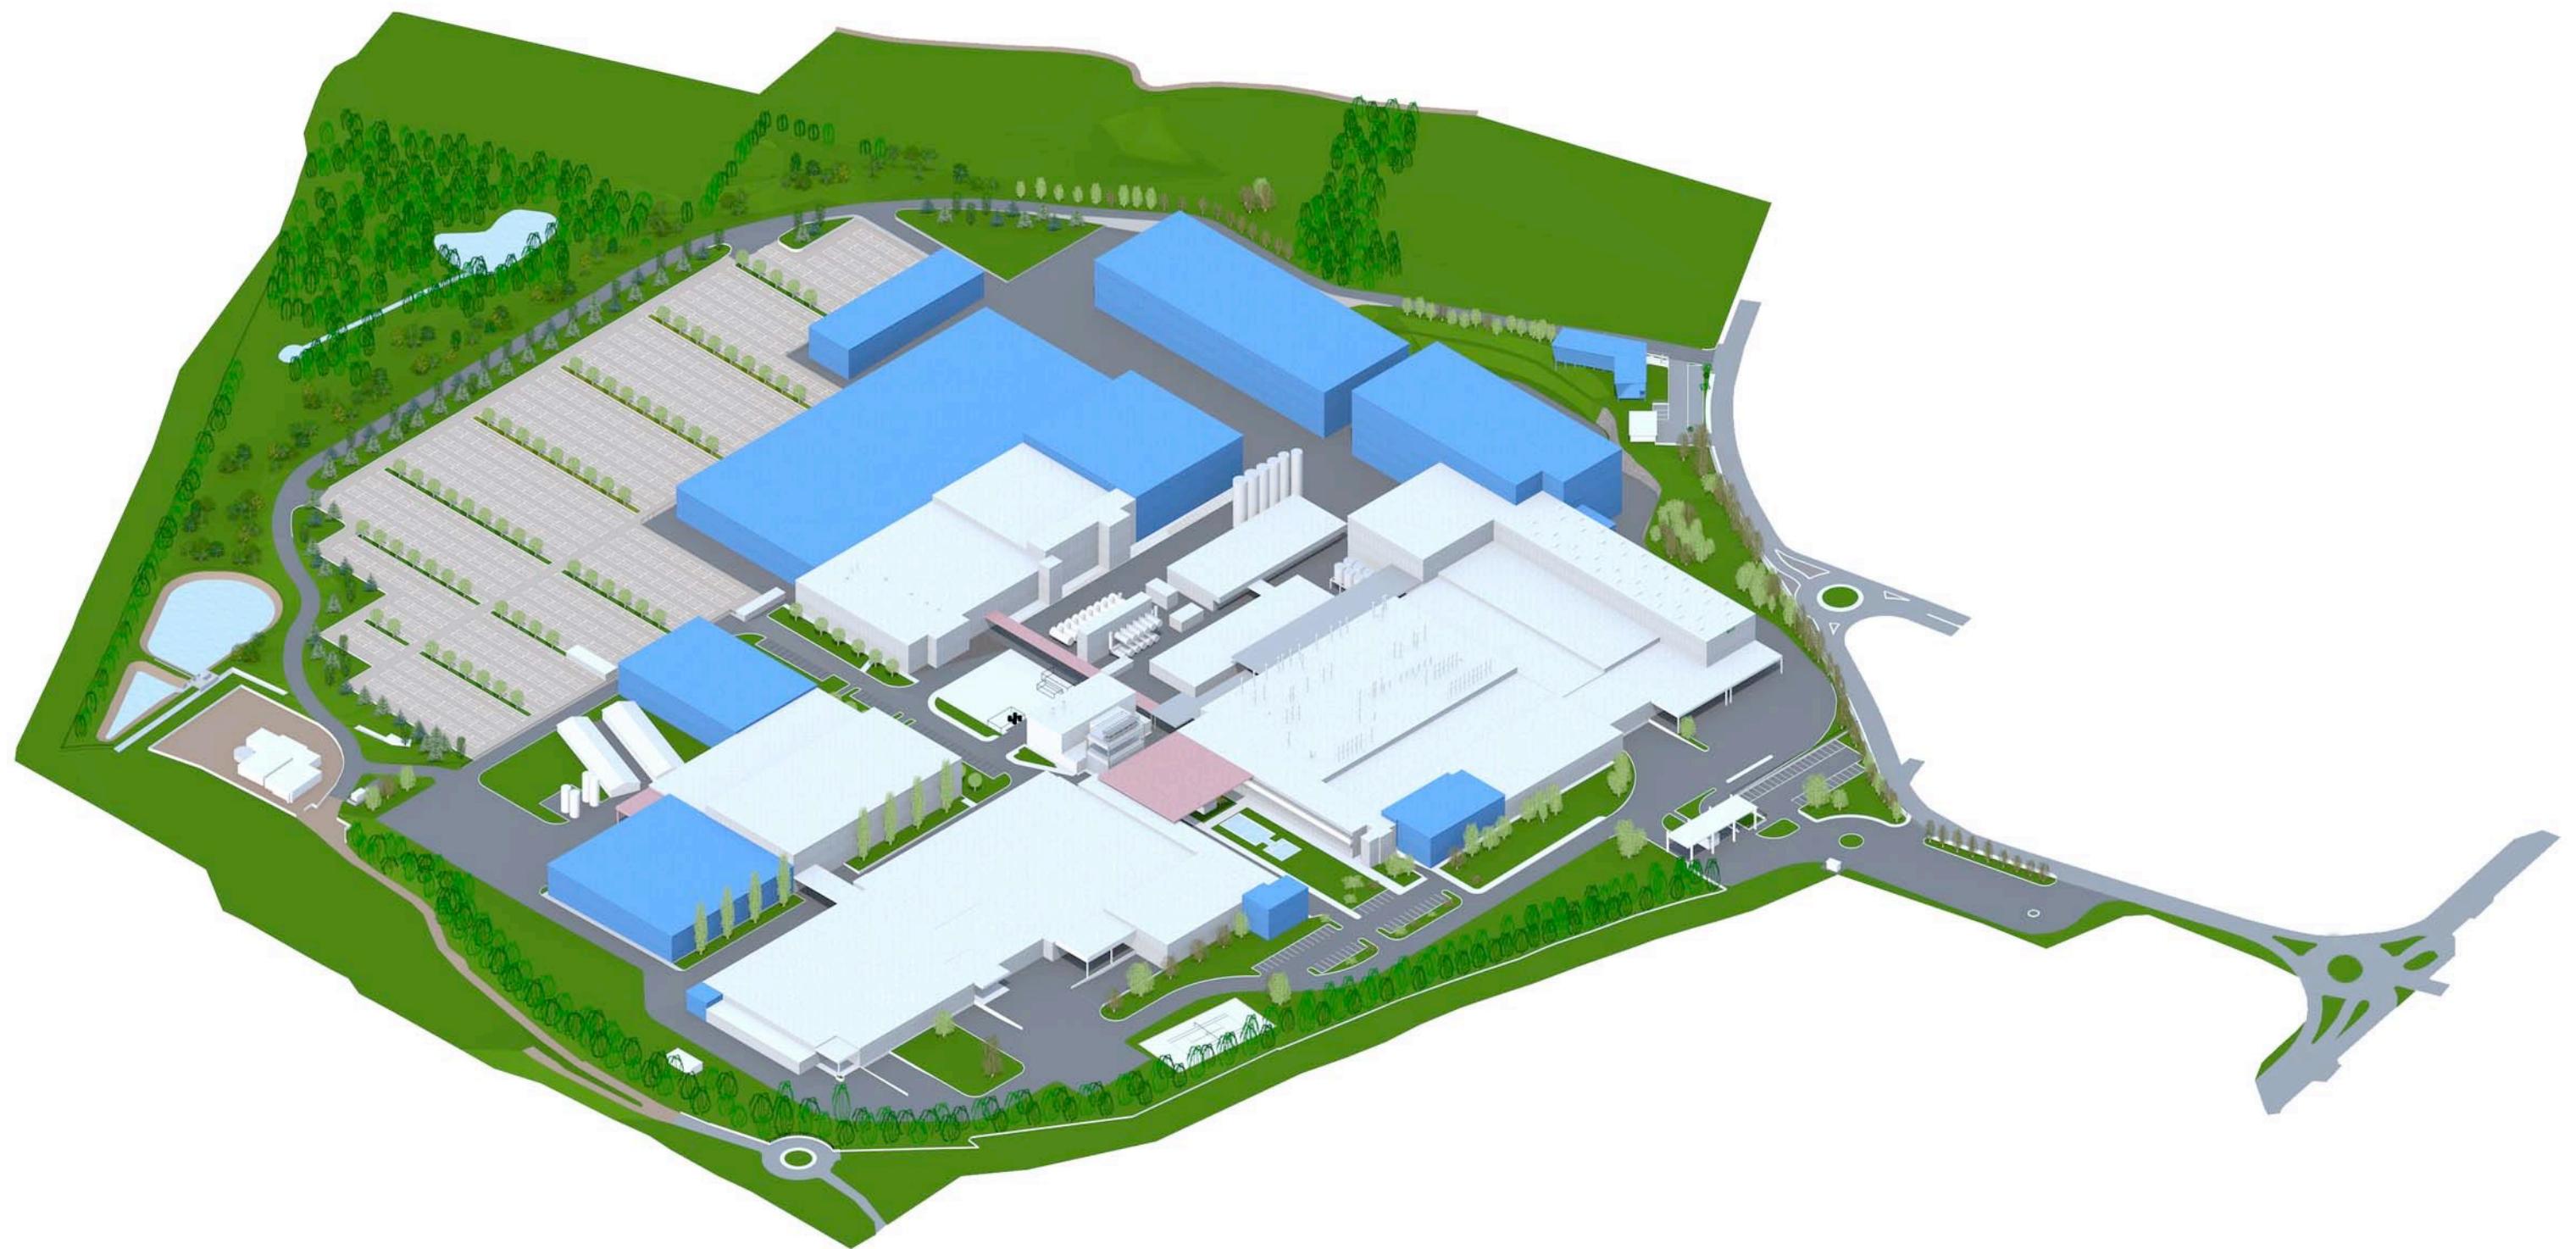

VISTA ASSONOMETRICA 2  
PII TR2 VARIANTE  
COMUNE DI DAVERIO  
PROPRIETA' GOGLIO S.P.A.

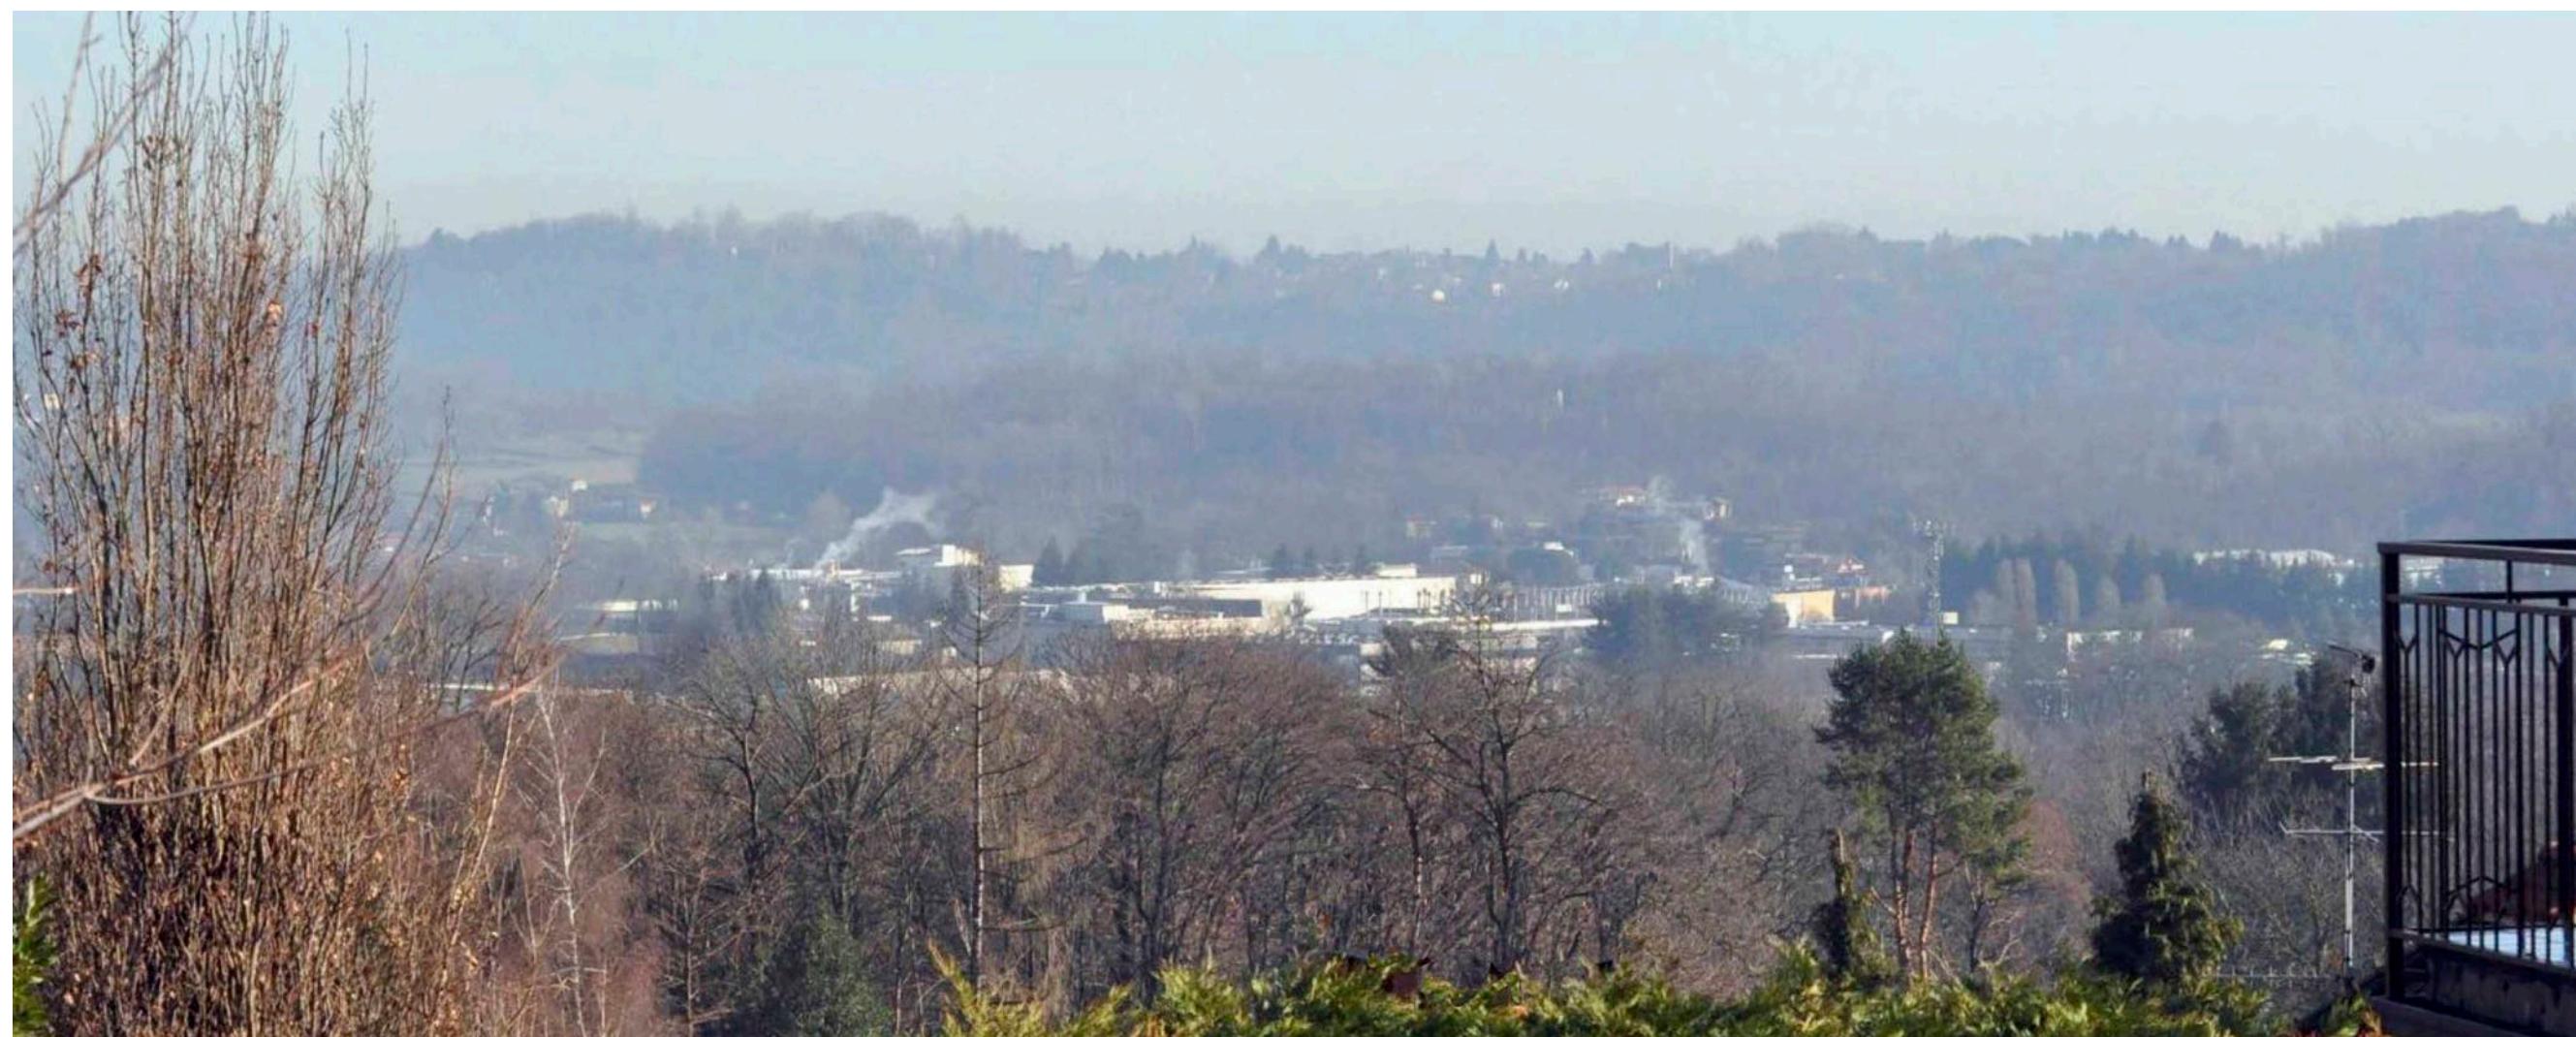


foto  
da Casale Litta



simulazione  
fotografica