



PLANIMETRIA GENERALE - MURO DI CONTENIMENTO

Scala 1: 500

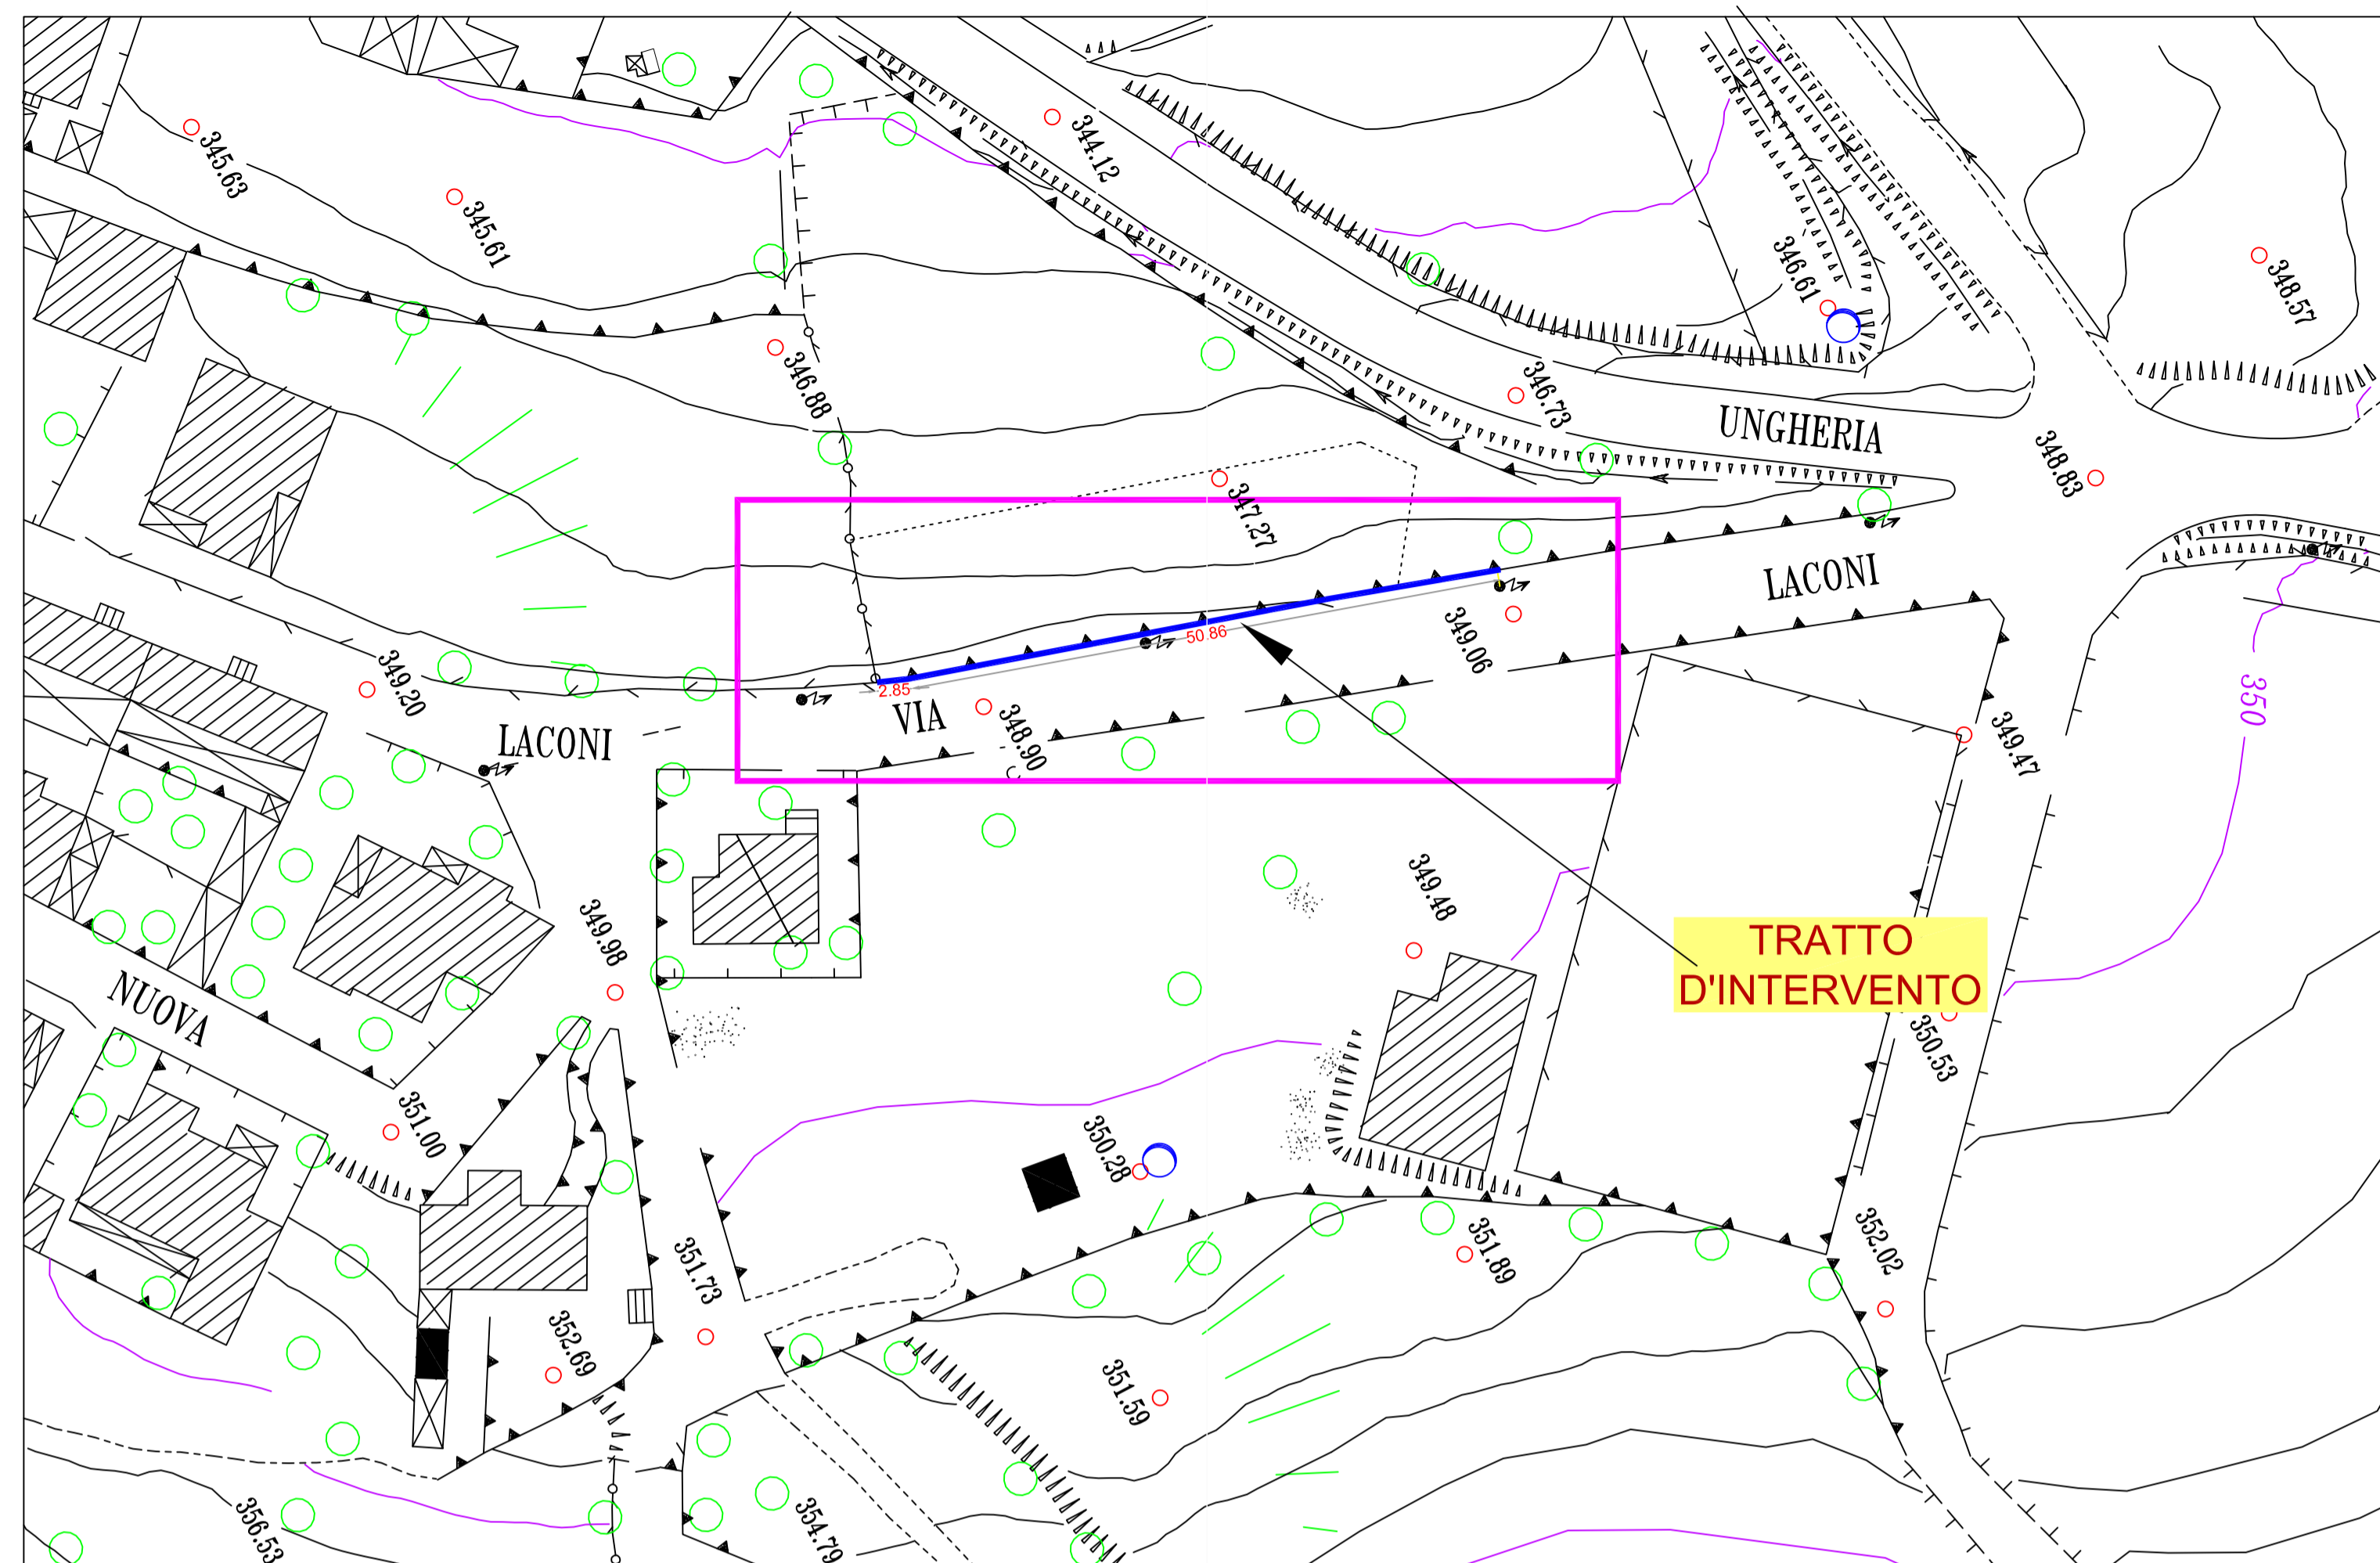


PARTICOLARE MURO DI CONTENIMENTO

Scala 1: 20

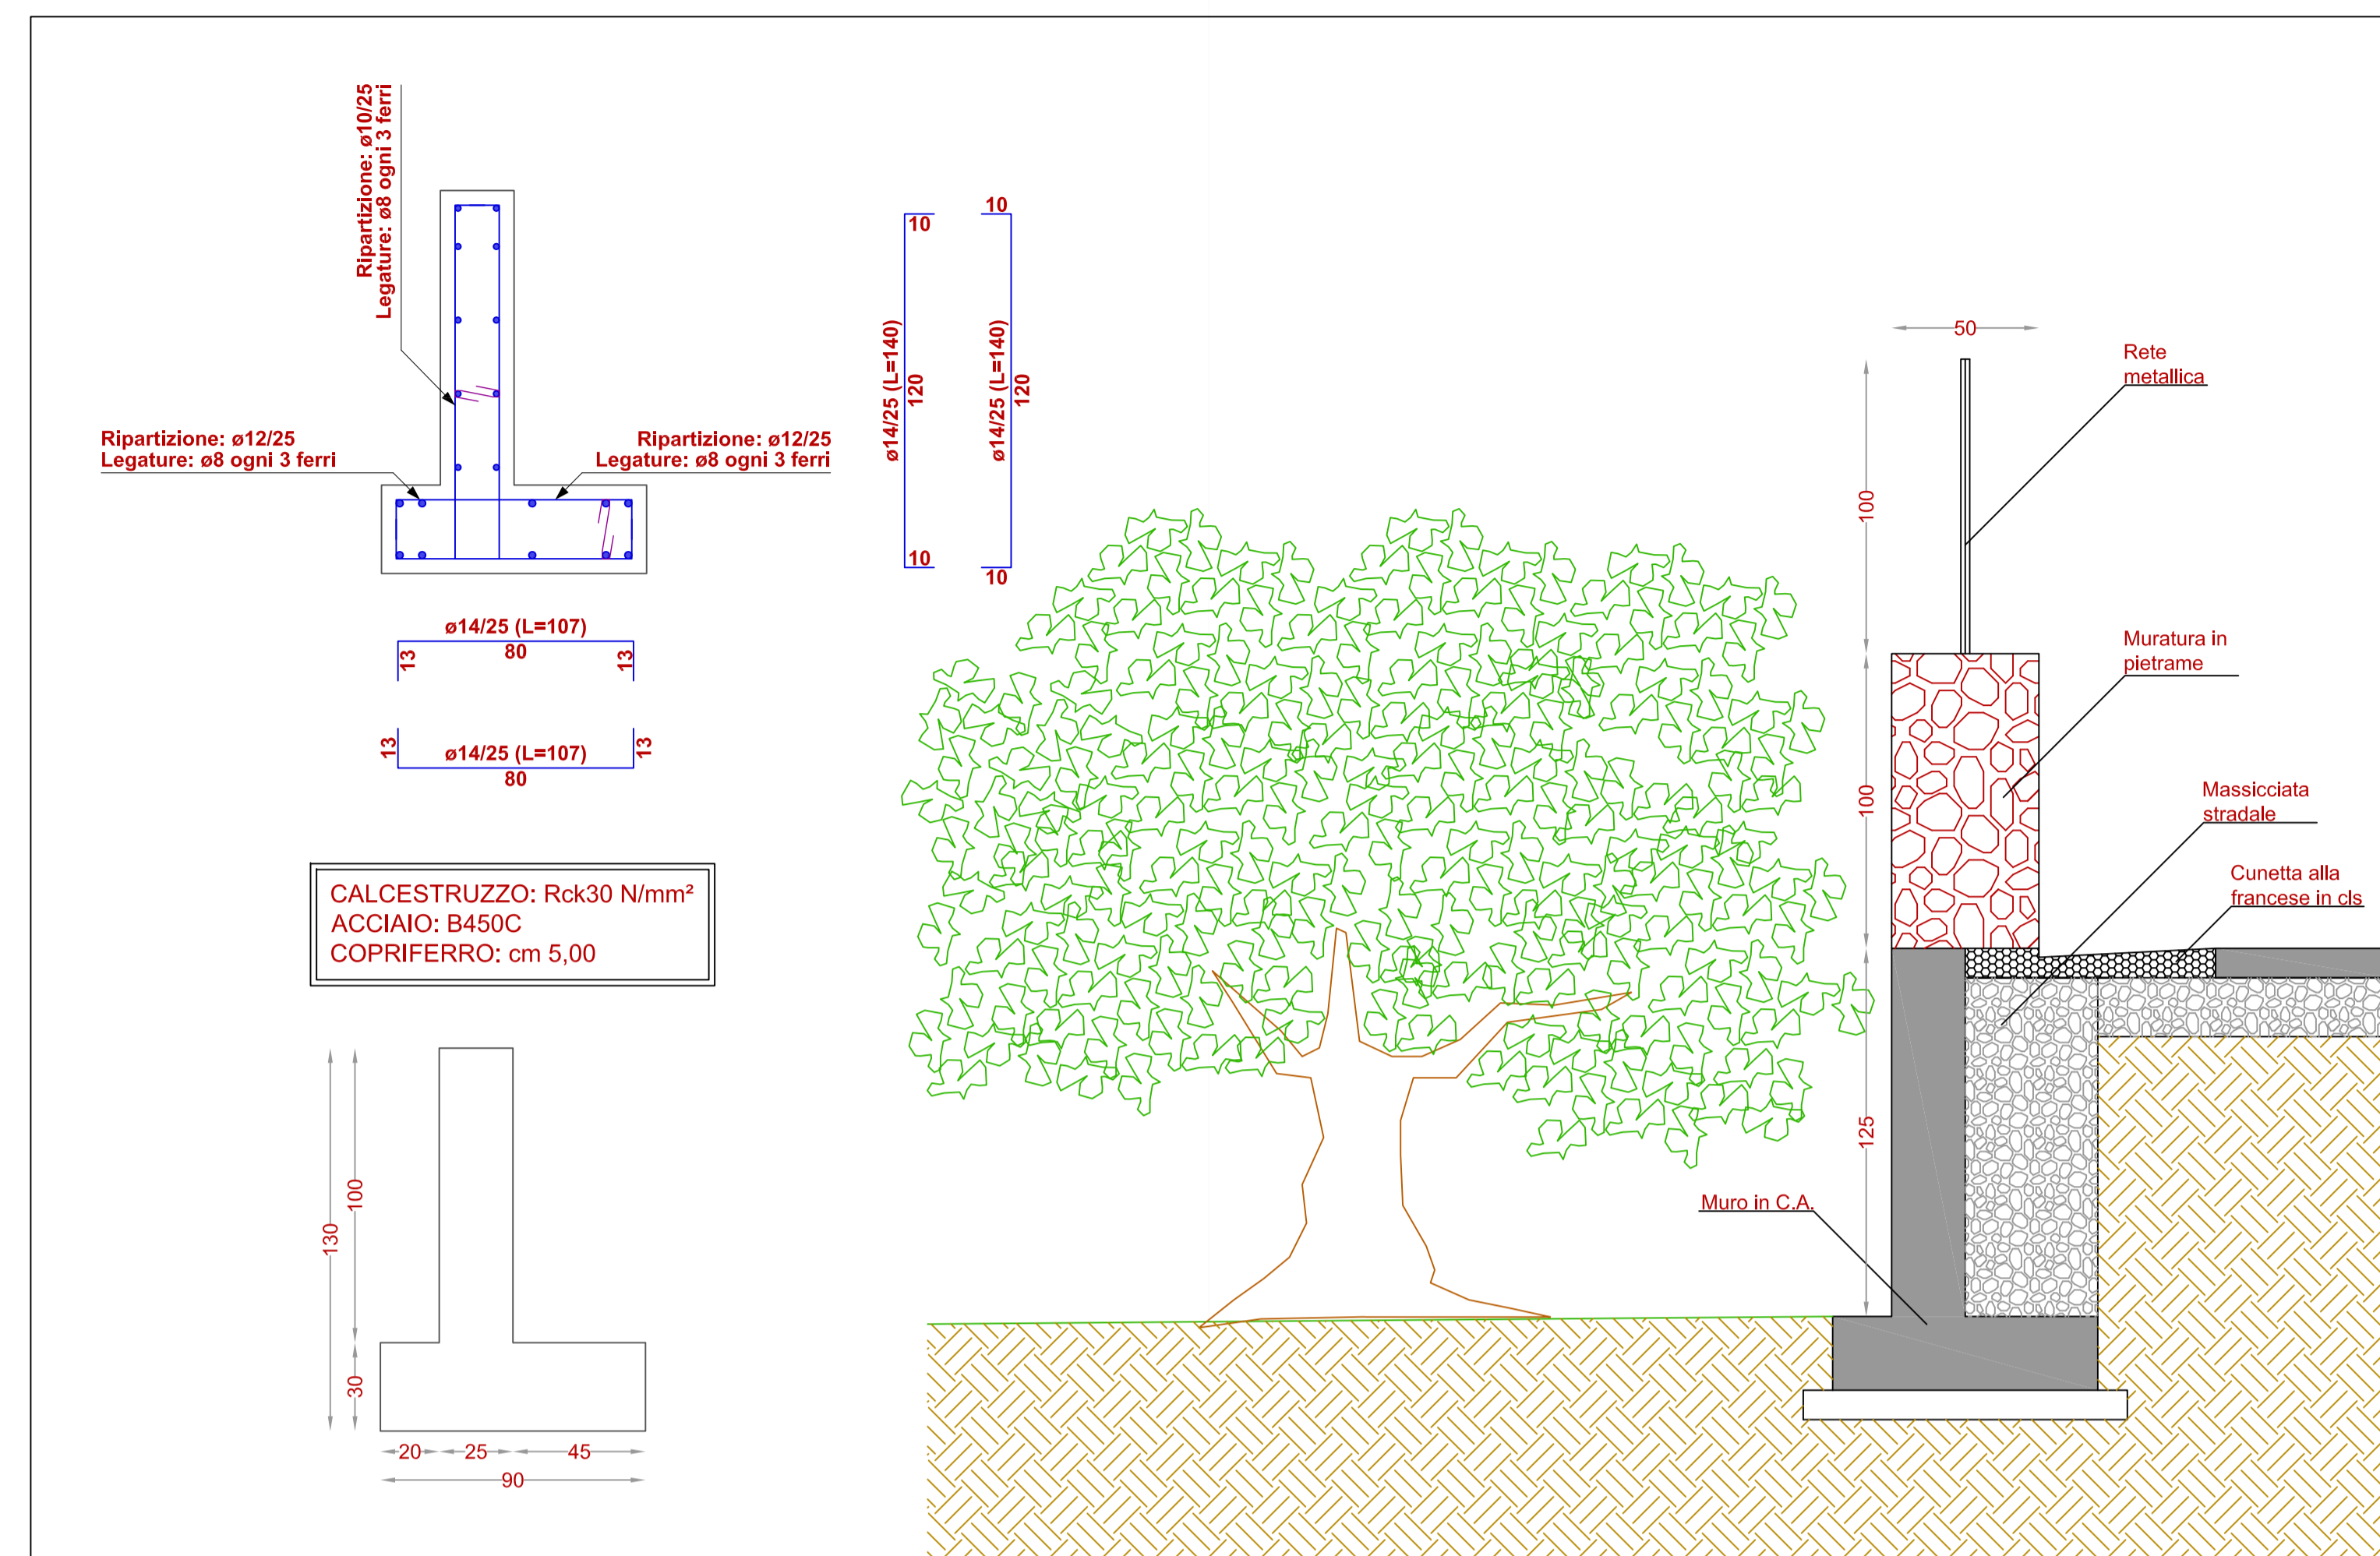


PLANIMETRIA GENERALE - STRADA

Scala 1: 2500

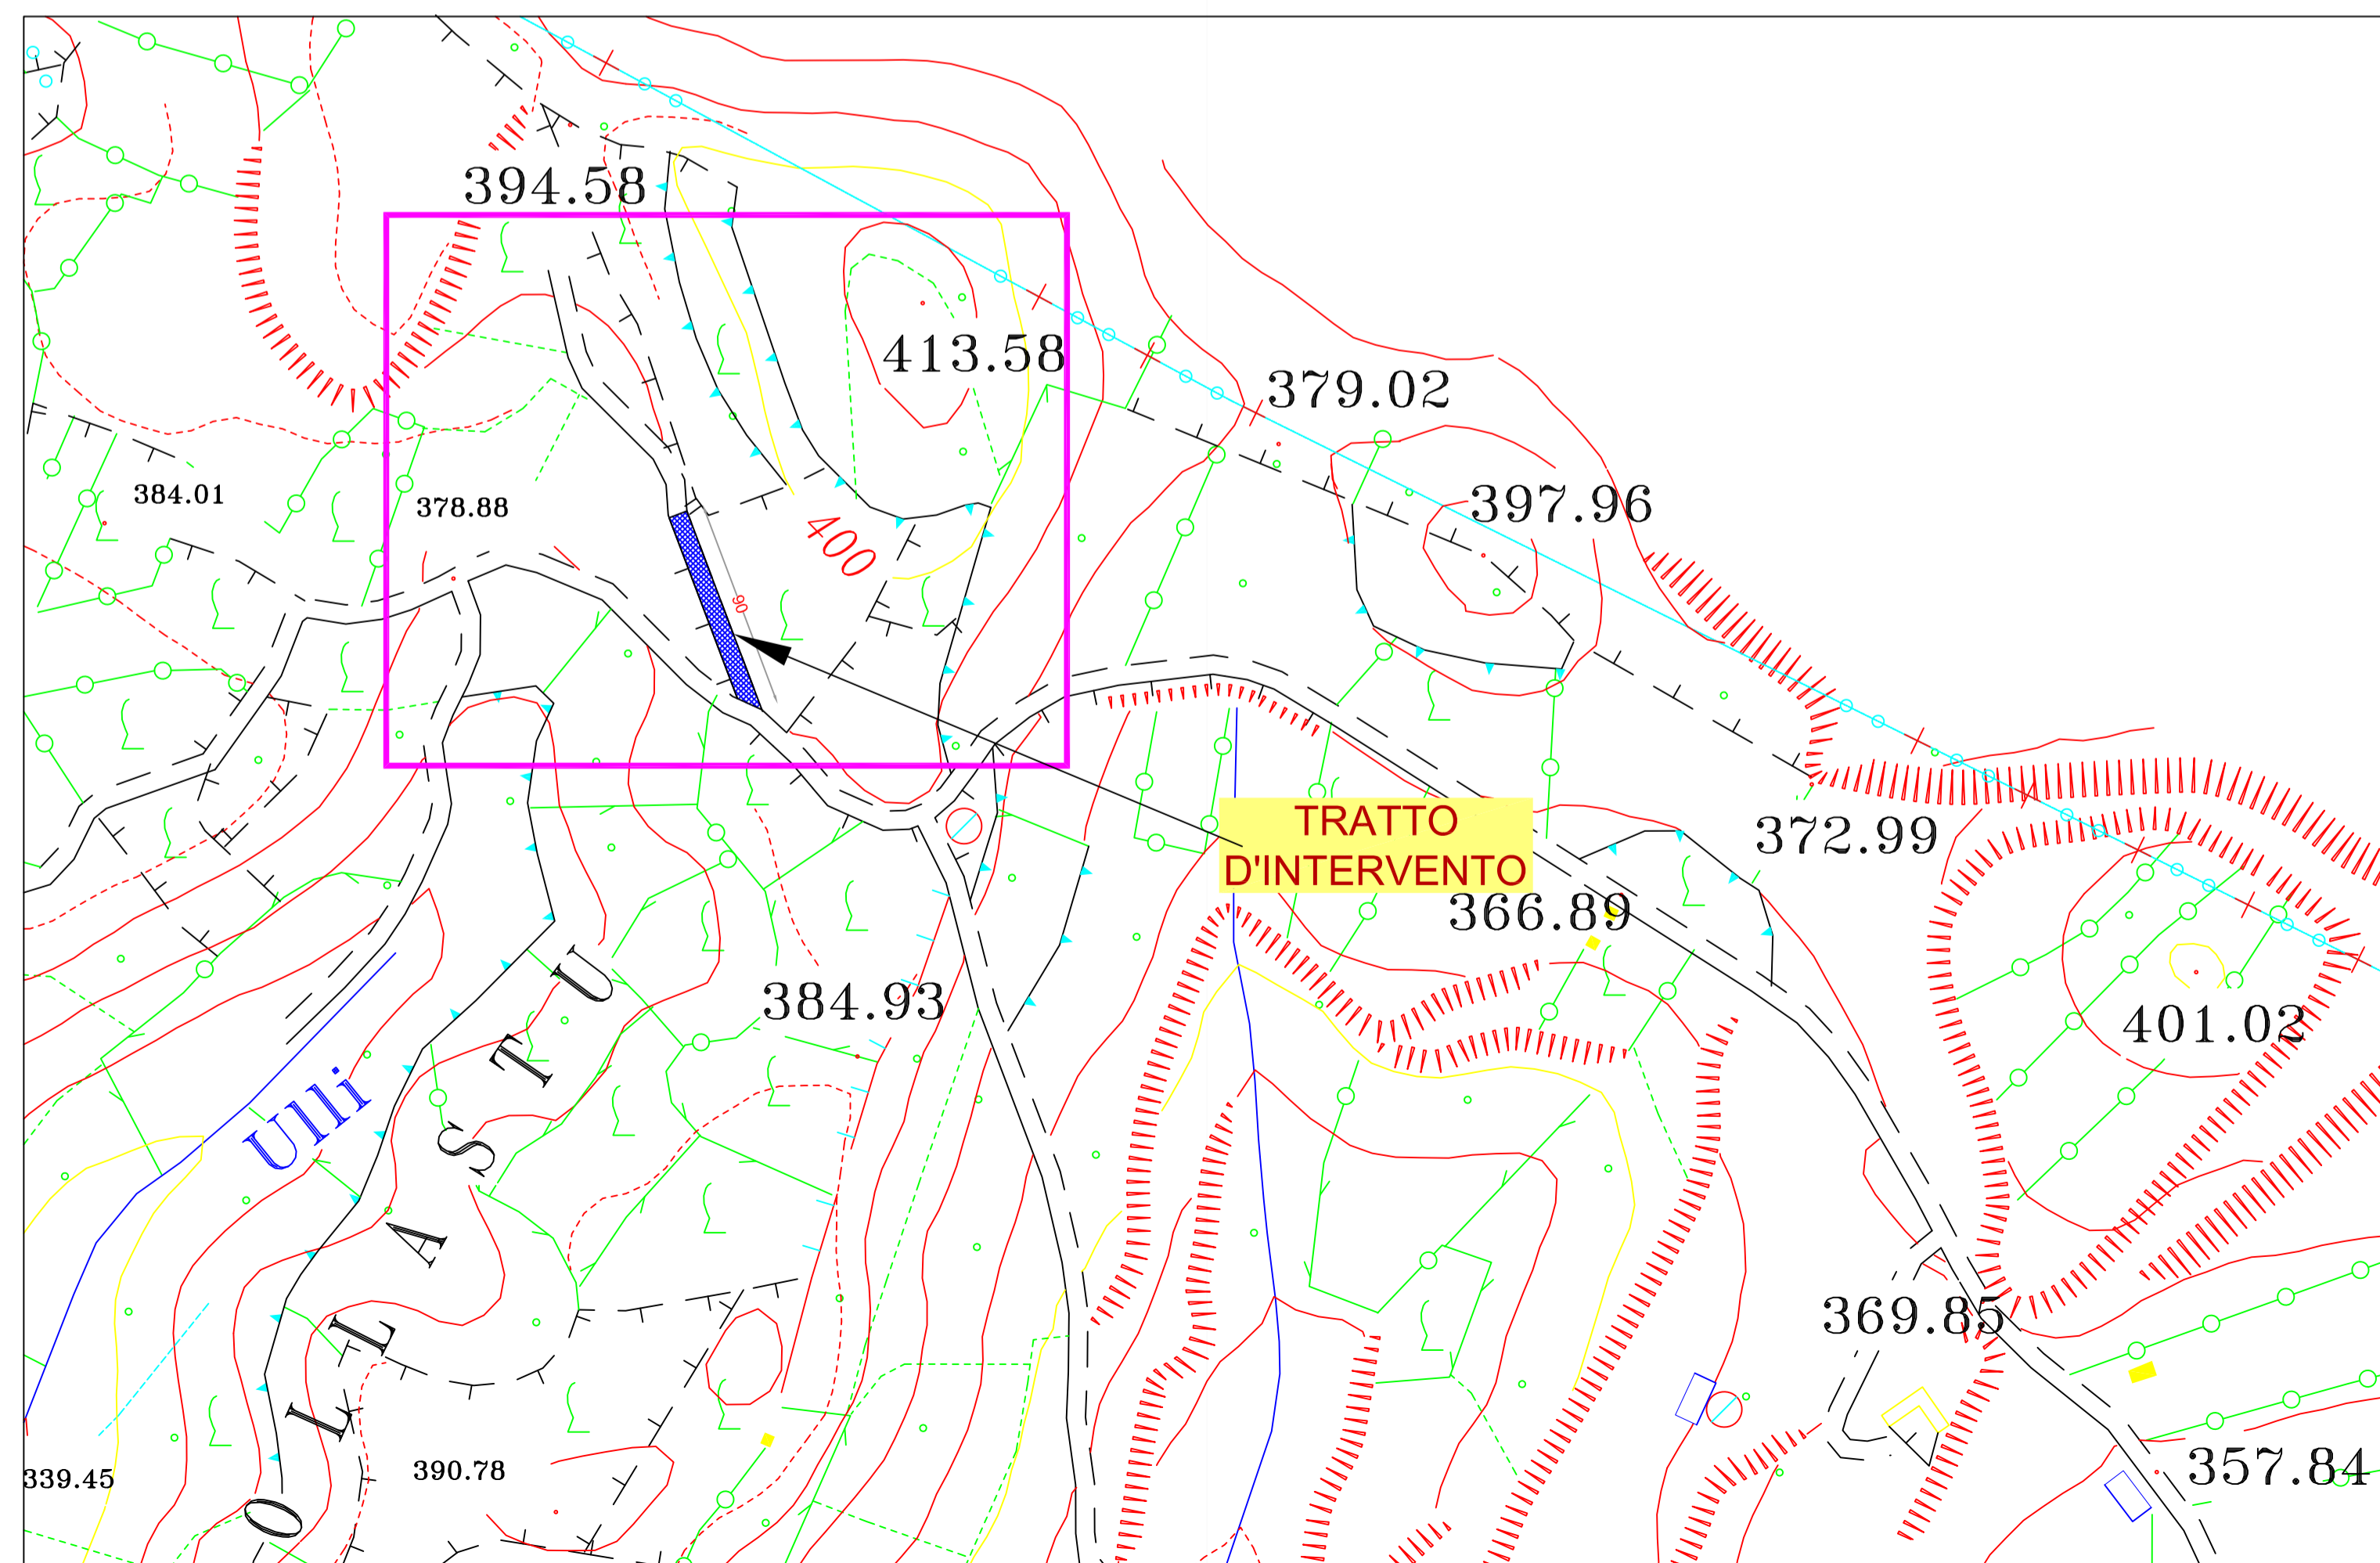

PARTICOLARE ALLACCIO IDRICO

Scala 1: 10

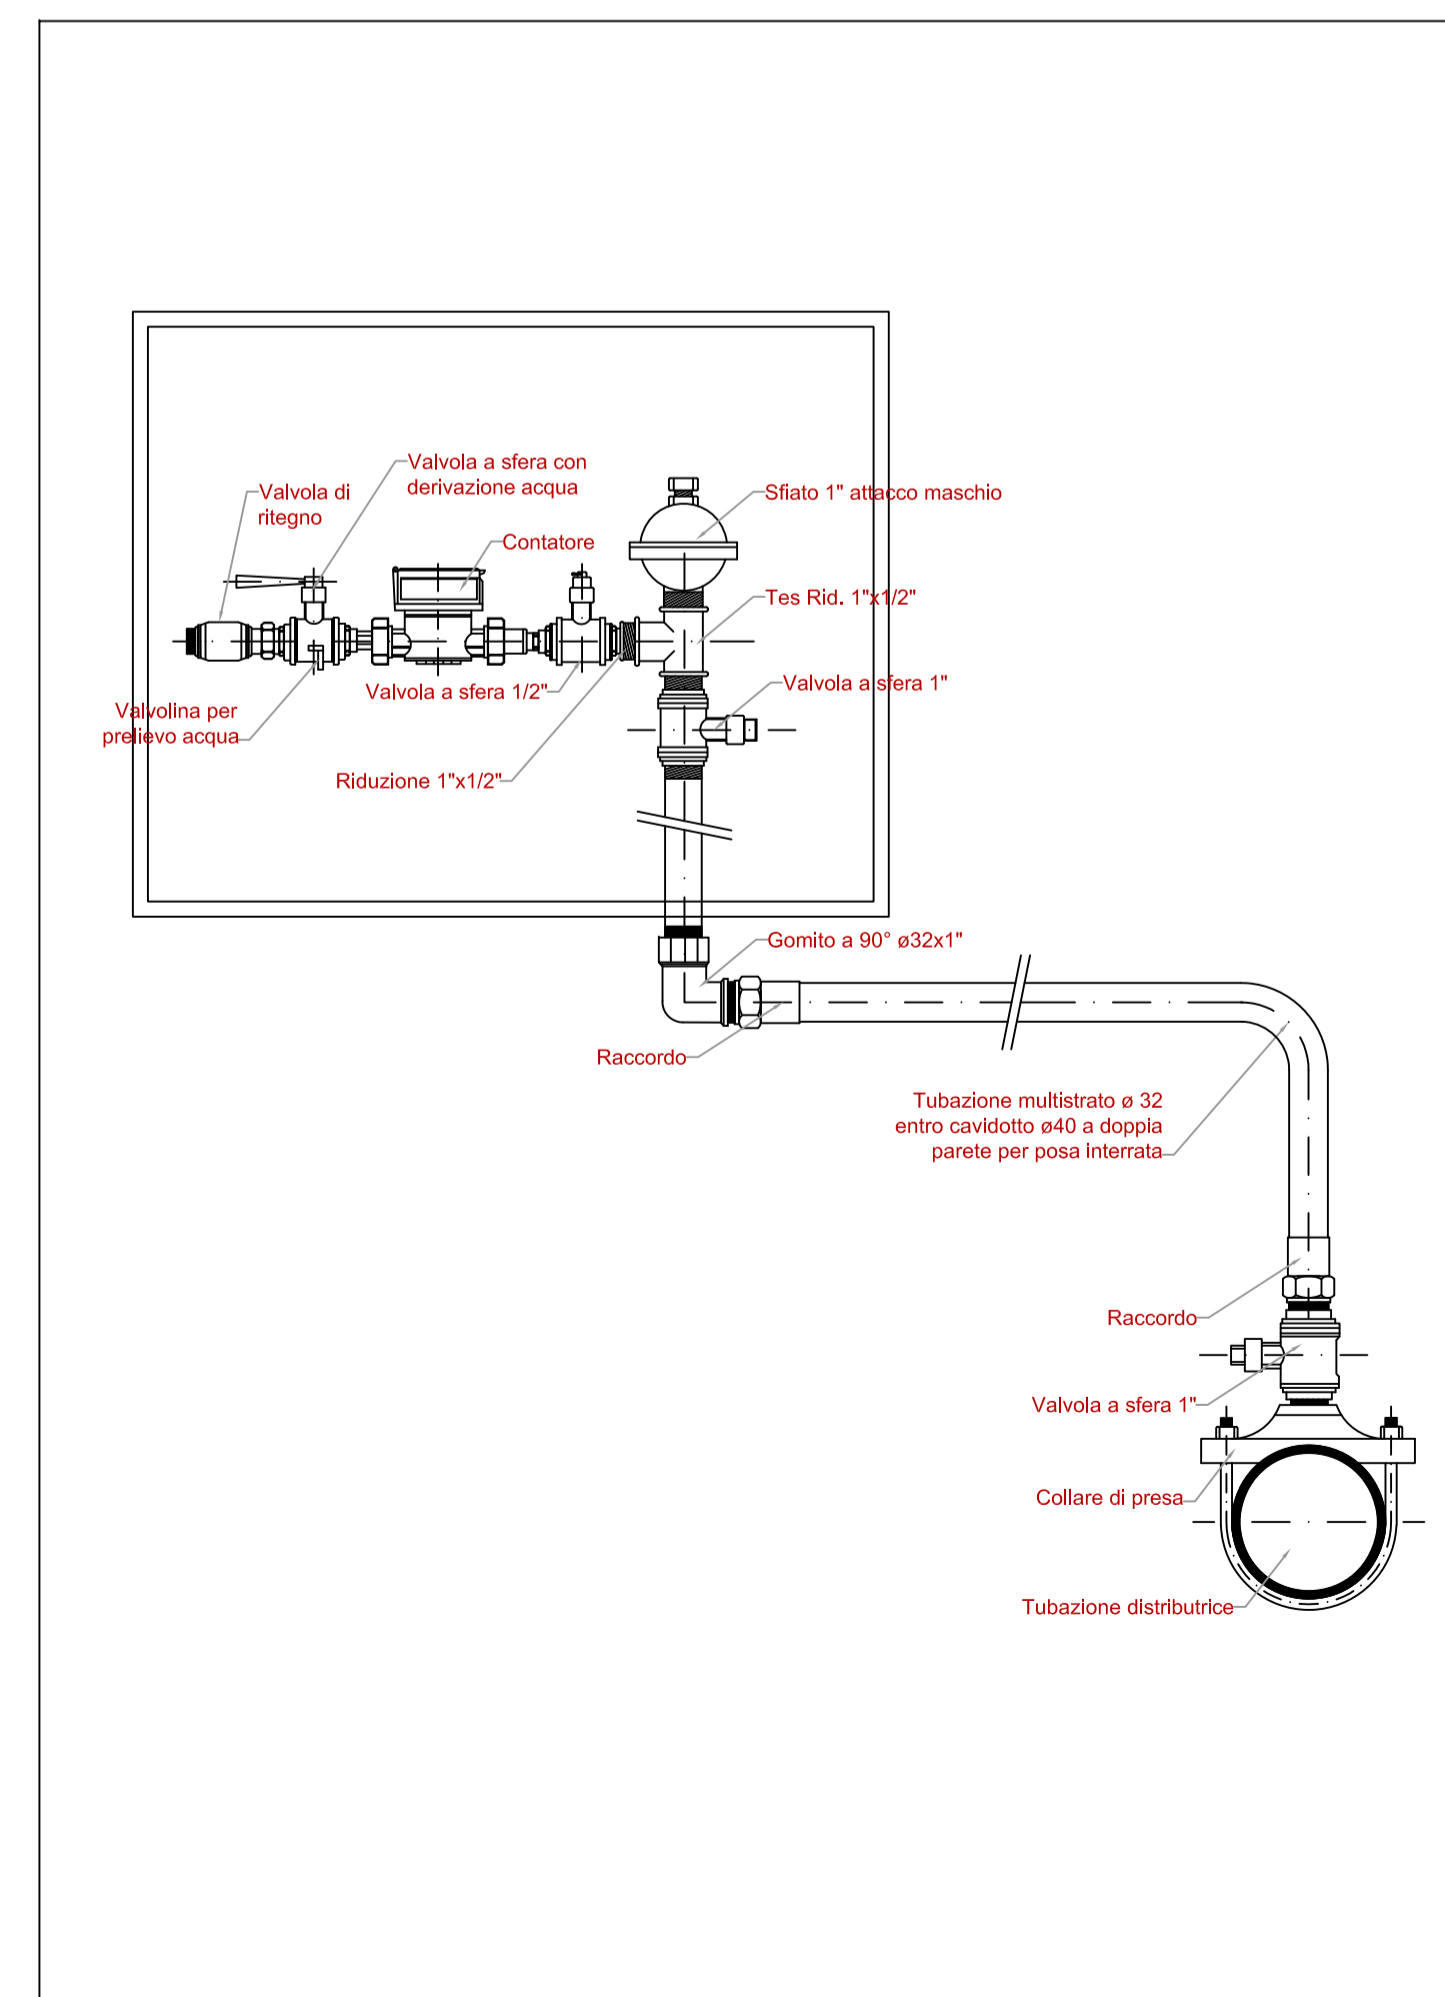

progetto

**DEFINITIVO ESECUTIVO**

Comune di **Nureci**  
provincia di oristano

tavola **1**

Inquadramenti e particolari tecnici

**Interventi di manutenzione straordinaria di alcune opere di urbanizzazione primaria**

PROFESSIONISTA  
tiziano simbula - ingegnere

SINDACO  
sandrino concas

RESPONSABILE DEL SERVIZIO  
renzo ponti - geometra

IMPRESA

DATA  
dicembre 2017

SCALA  
varie

ELABORAZIONE  
Analist 2017/Office standard 2007

Tiziano Simbula  
ingegnere  
Cassa di Compensazione n° 255  
Codice Ingegnere Cagliari n° 255  
tel. 0783 82462 fax. 0783 342652 cell. 347 2328081  
e-mail: ing. tiziano.simbula@gmail.com; tsimbula@pec.it  
Partita IVA: 02670240939 - C.F. 51857200937