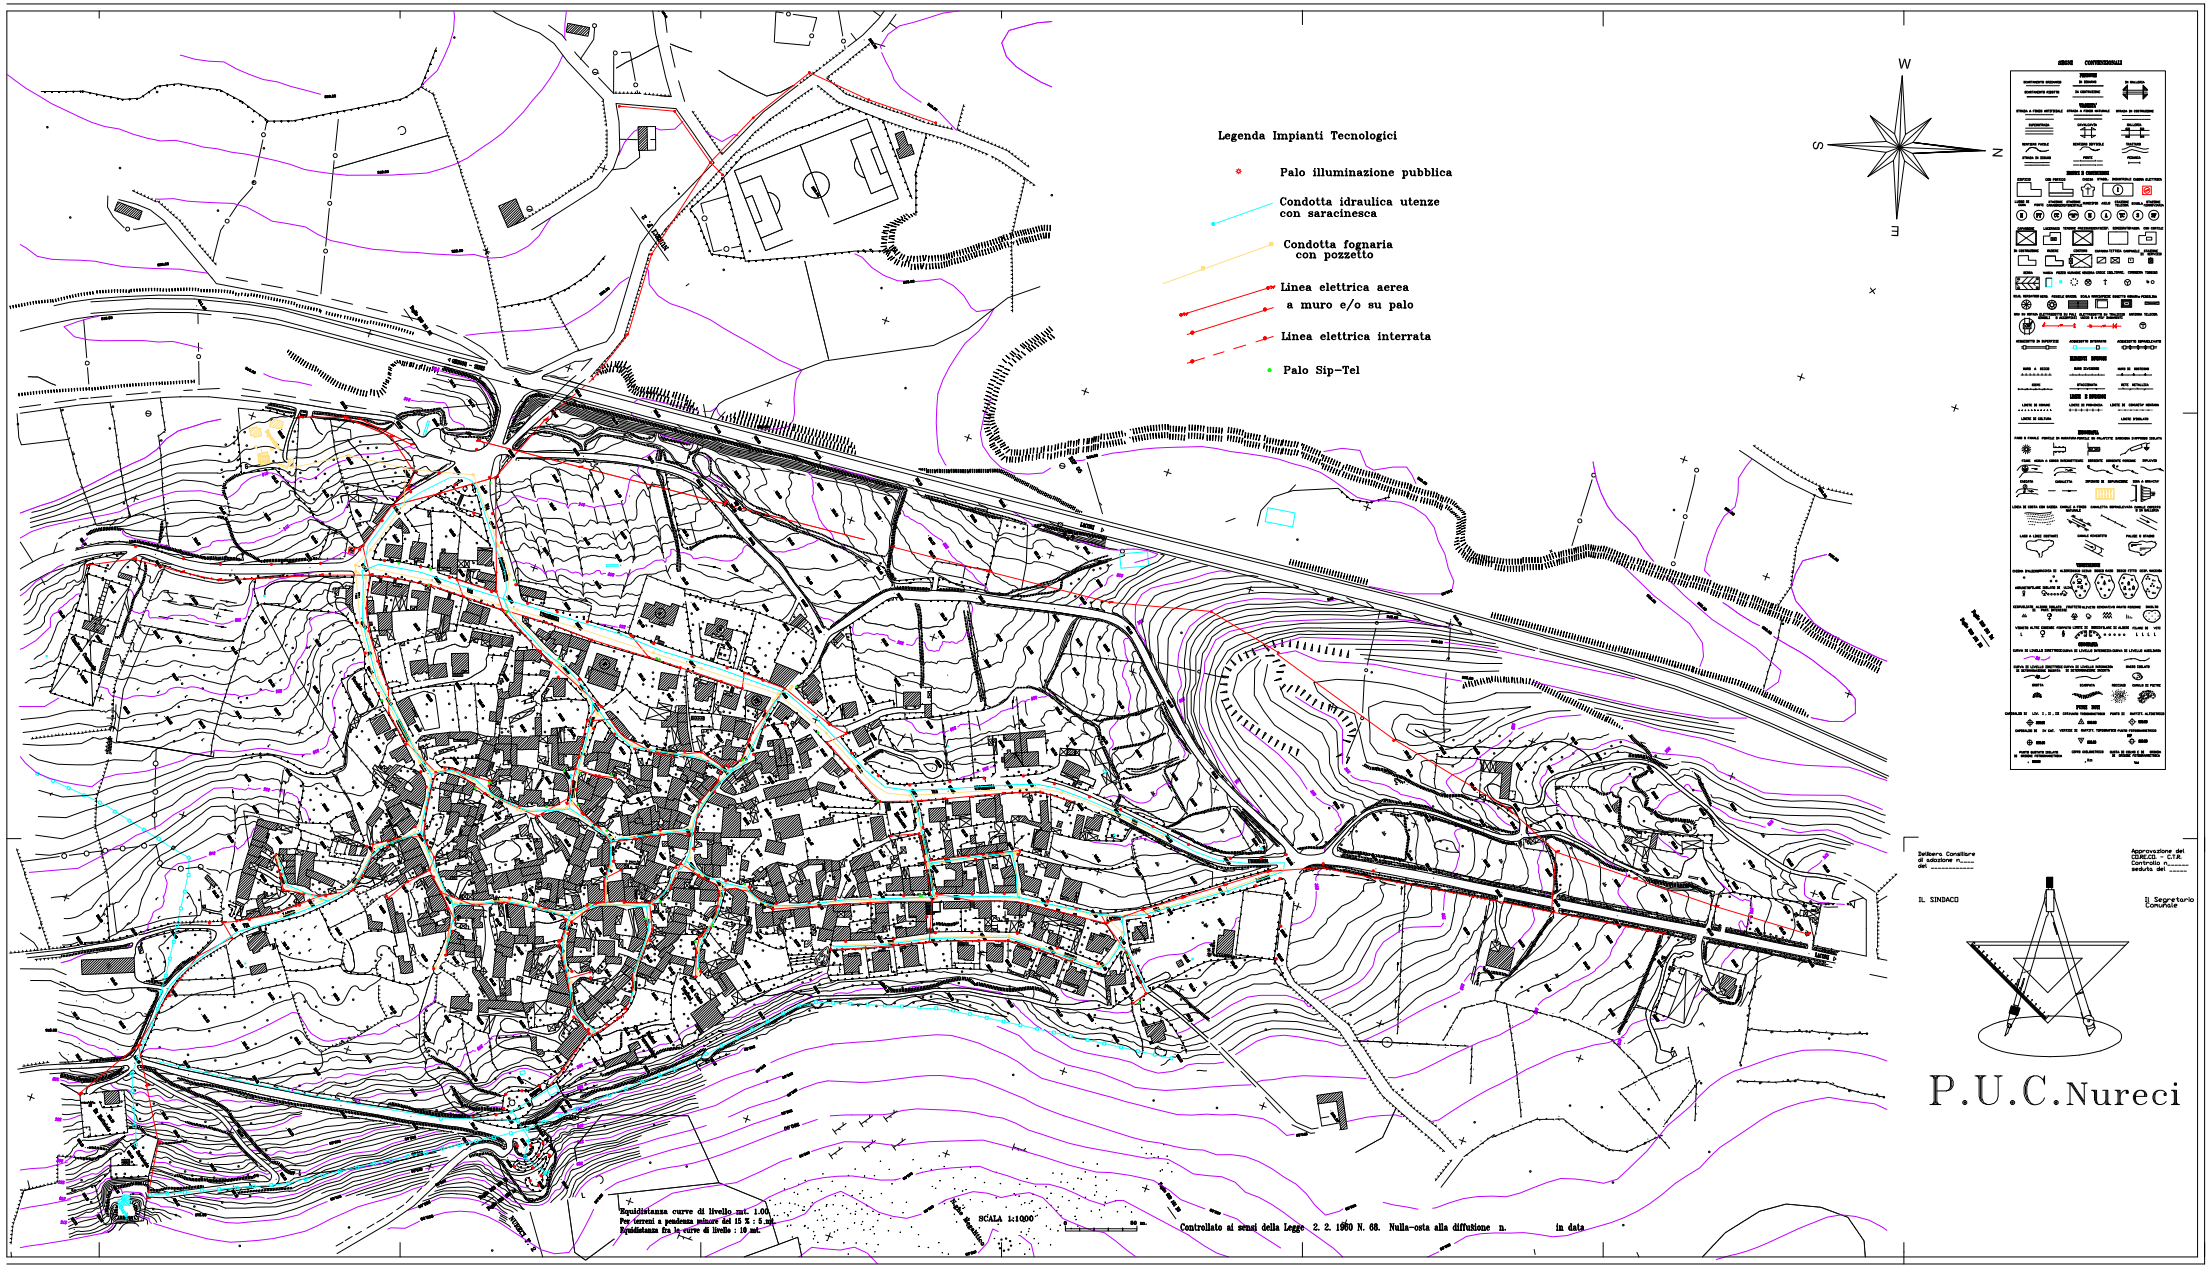
Legenda Impianti Tecnologici
Palo illuminazione pubblica
Condotta idraulica utenze con saracinesca
Condotta fognaria con pozzetto
Linea elettrica aerea a muro e/o su palo
Linea elettrica interrata
Palo Sip-Tel
W
S
N
E
Equidistanza curve di livello mt. 1.00
Per terreni a pendenza minore del 15 % : 5 mt.
Equidistanza fra le curve di livello : 10 mt.
SCALA 1:1000
Controllato ai sensi della Legge 2. 2. 1960 N. 68. Nulla-osta alla diffusione n. in data
Delibera Consiliare di adozione n. del
Approvazione del CO.RE.CO. - C.T.R. Controllo n. seduta del
IL SINDACO
Il Segretario Comunale
P.U.C. Nureci