CITTA' DI EBOLI

PROVINCIA DI SALERNO

VARIANTE NON SOSTANZIALE AL PIANO URBANISTICO ATTUATIVO FONTANELLE SUB AMBITO N.3

DI INIZIATIVA PRIVATA

NTA parte III, PRG, scheda n°1 - NTA parte I, PRG, art.54 e 55
art.7 comma 2 LR 3/2011, Piano Casa
DGC n.366 18/12/2012 - DCC n.13 26/04/2012

STATO DI PROGETTO	Titolo Elaborato: QUOTE ALTIMETRICHE E DISTANZE

PROPONENTE	PROGETTISTI
Edil Eboli s.r.l. Amm.re Unico: **Carlo Vitolo**	**Ing. Agostino Napoli** **Ing. Antonio Amato**

Visti ed autorizzazioni

N. Elaborato: **5**

Scala: 1:500

Data di stampa: 30/11/2018

LEGENDA:
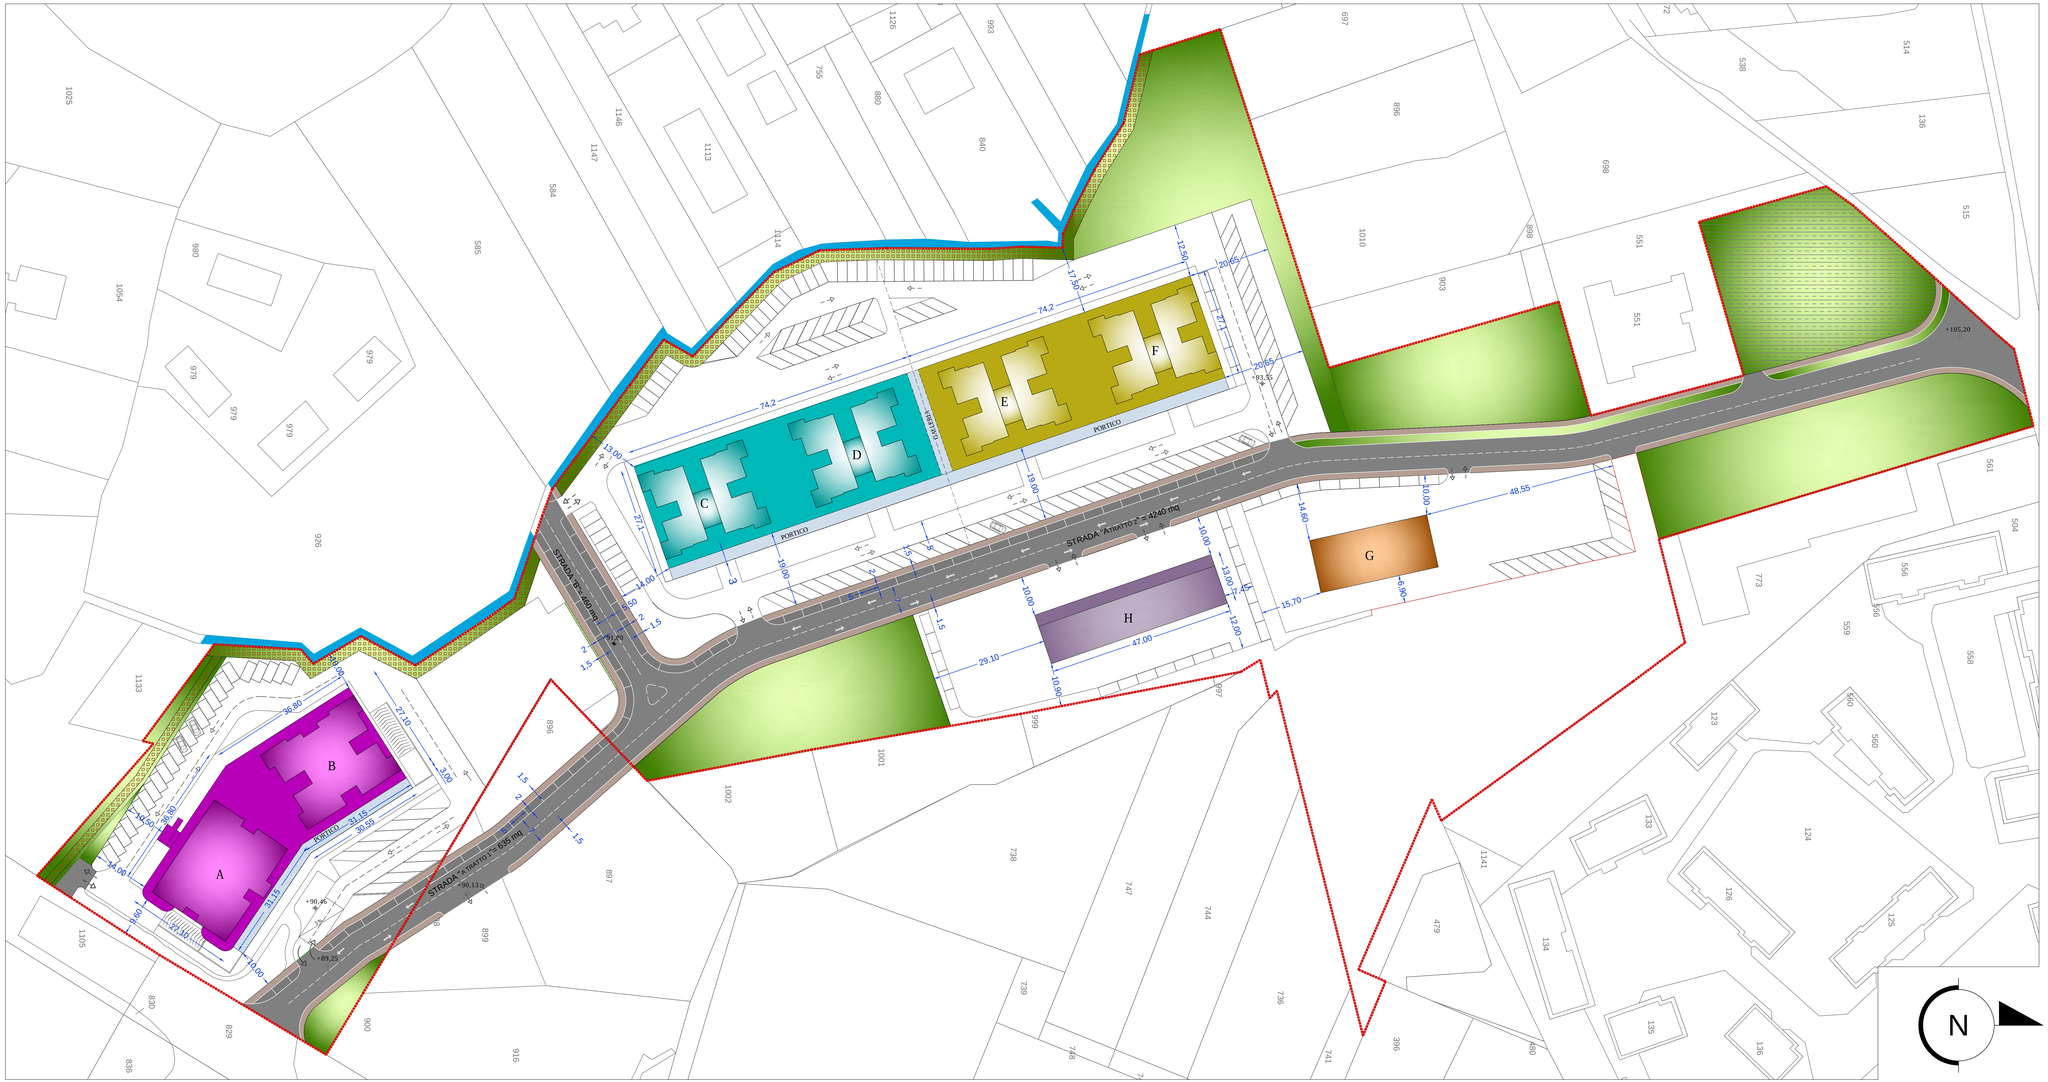
- Perimetrazione sub ambito 3
- Strada di progetto
- Parcheggi pubblici
- Parcheggi pertinenziali
- Area per l'istruzione e Area di interesse comune
- Fabbricato Lotto 1
- Fabbricato Lotto 3
- Fabbricato per attività terziarie Lotto 4
- Pertinenza delle aree di intervento
- Area a verde pubblico
- Area a verde pubblico -passeggiata lungo il Rio Fontanelle
- Area a verde pertinenziale
- Parcheggio pubblico multipiano interrato con sovrastante verde pubblico
- Marciapiedi lotti edificatori
- Fabbricato Lotto 2
- Fabbricato Lotto 4
- Portico / Galleria