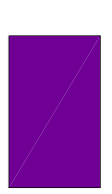
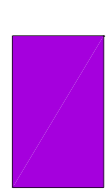
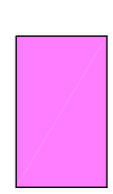
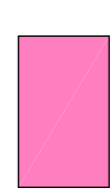
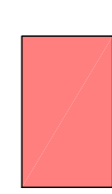

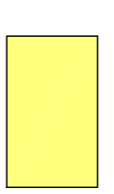



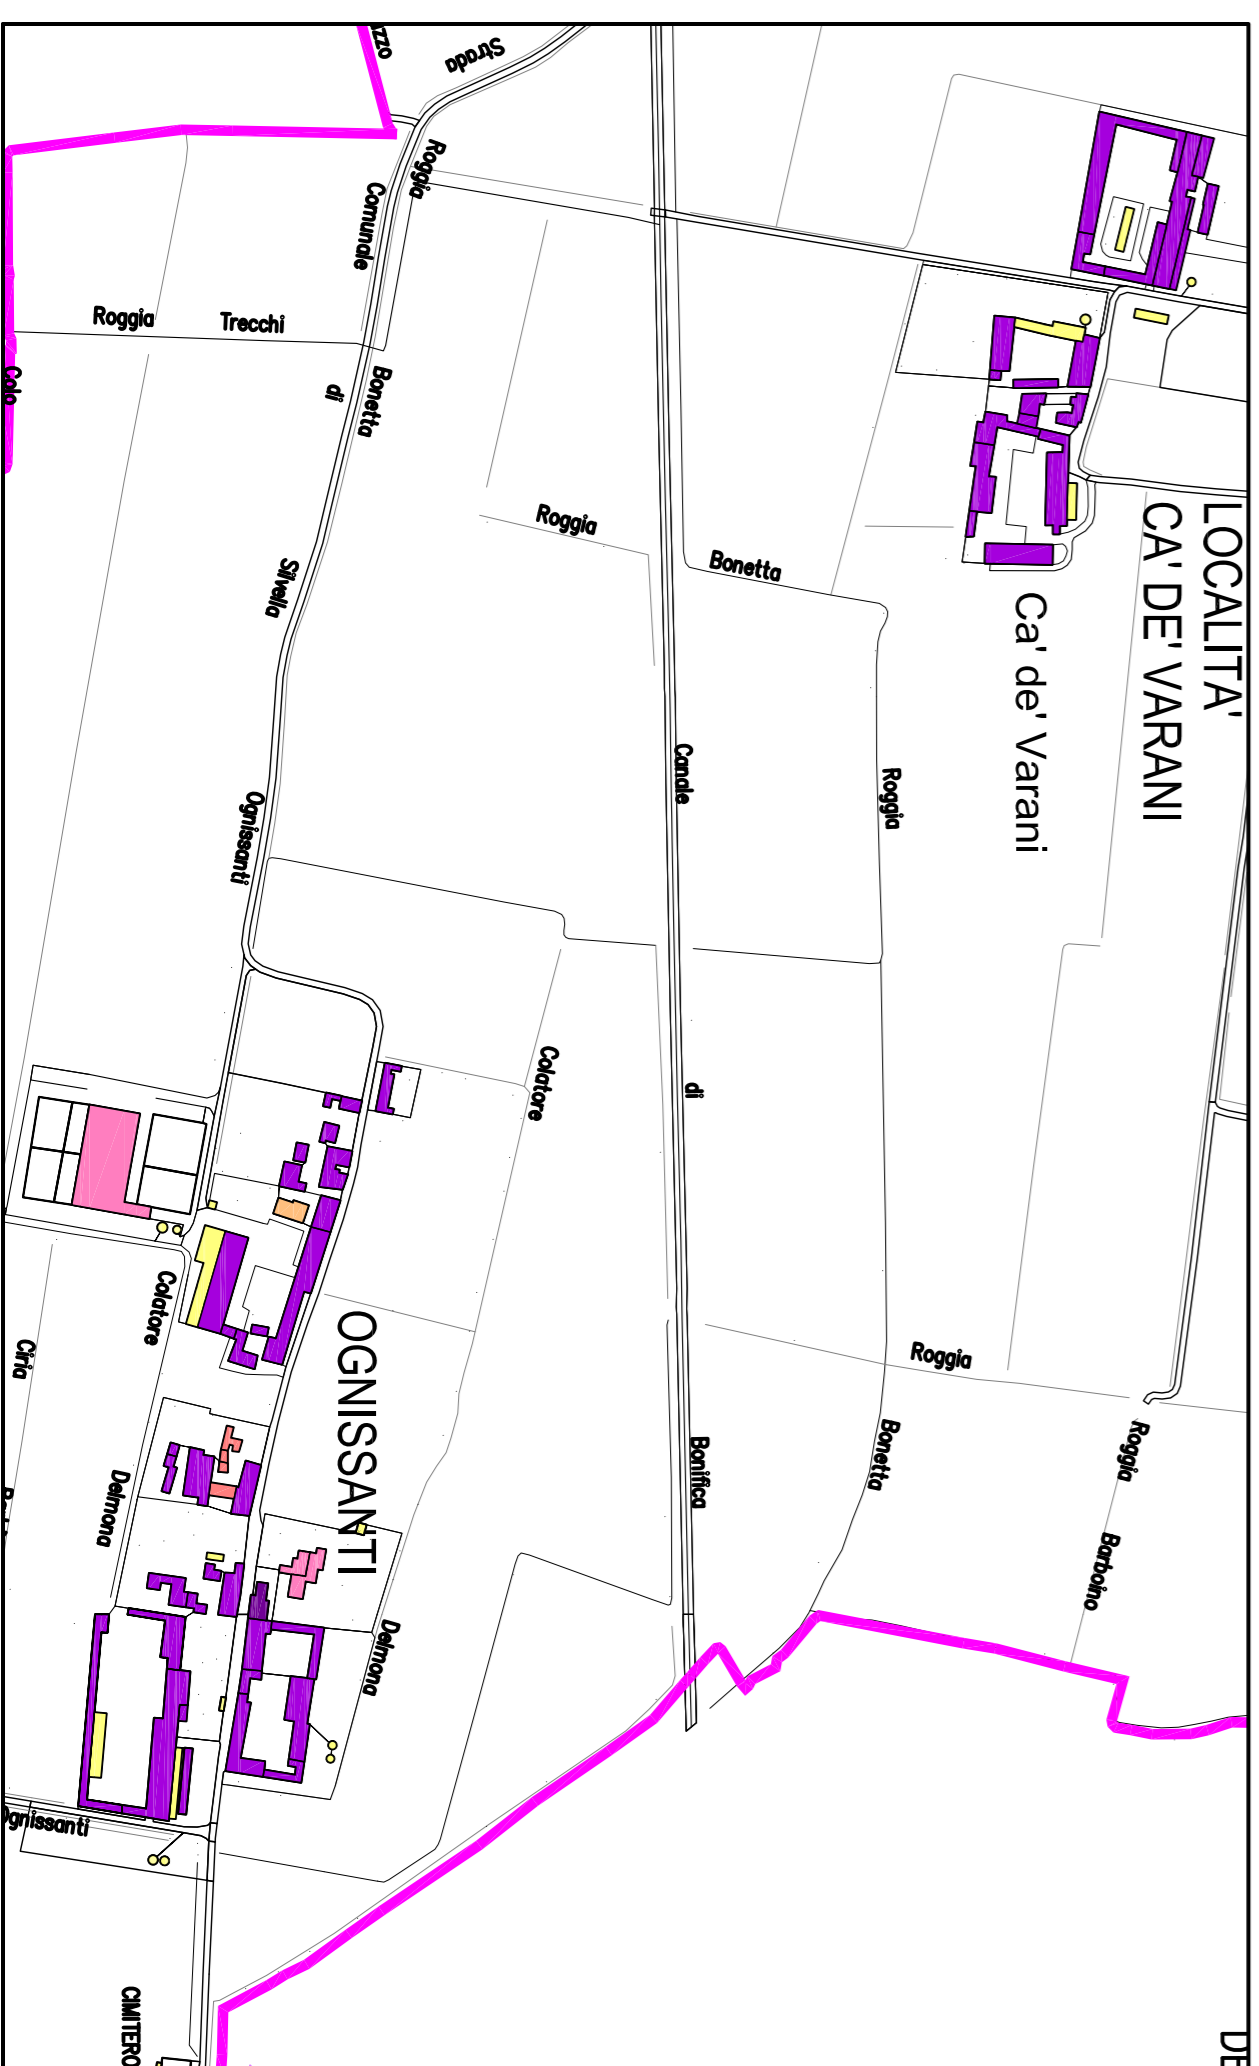


-  EDIFICI RILEVATI NEL CATASTO DEL 1901
-  EDIFICI RILEVATI NEL CESSATO CATASTO
-  EDIFICI RILEVATI NEL PROGRAMMA DI FABBRICAZIONE  
Delibera di Giunta Regionale n° 7381 del 21.03.1974
-  EDIFICI RILEVATI NEL PIANO REGOLATORE GENERALE  
Delibera di Giunta Regionale n° 11740 del 25.07.1986
-  EDIFICI RILEVATI NELLA VARIANTE AL PIANO REGOLATORE GENERALE  
Delibera di Consiglio Comunale n° 59 del 21.09.1998
-  EDIFICI RILEVATI NELLA VARIANTE GENERALE AL PIANO REGOLATORE GENERALE  
Delibera di Consiglio Comunale n° 10 del 07.03.2006
-  EDIFICI RILEVATI ALL'INIZIO DELL'ANNO 2010

**PGT**

**PIANO DI GOVERNO DEL TERRITORIO**

Redatto ai sensi della Legge Regionale 12/2005 e s.m.l.

**DOCUMENTO DI PIANO**

**Tav. 2D - SVILUPPO URBANO DEI CENTRI URBANI**

Scala 1:5.000

**IL PROGETTISTA**  
Dot. Fran. Simona Donini