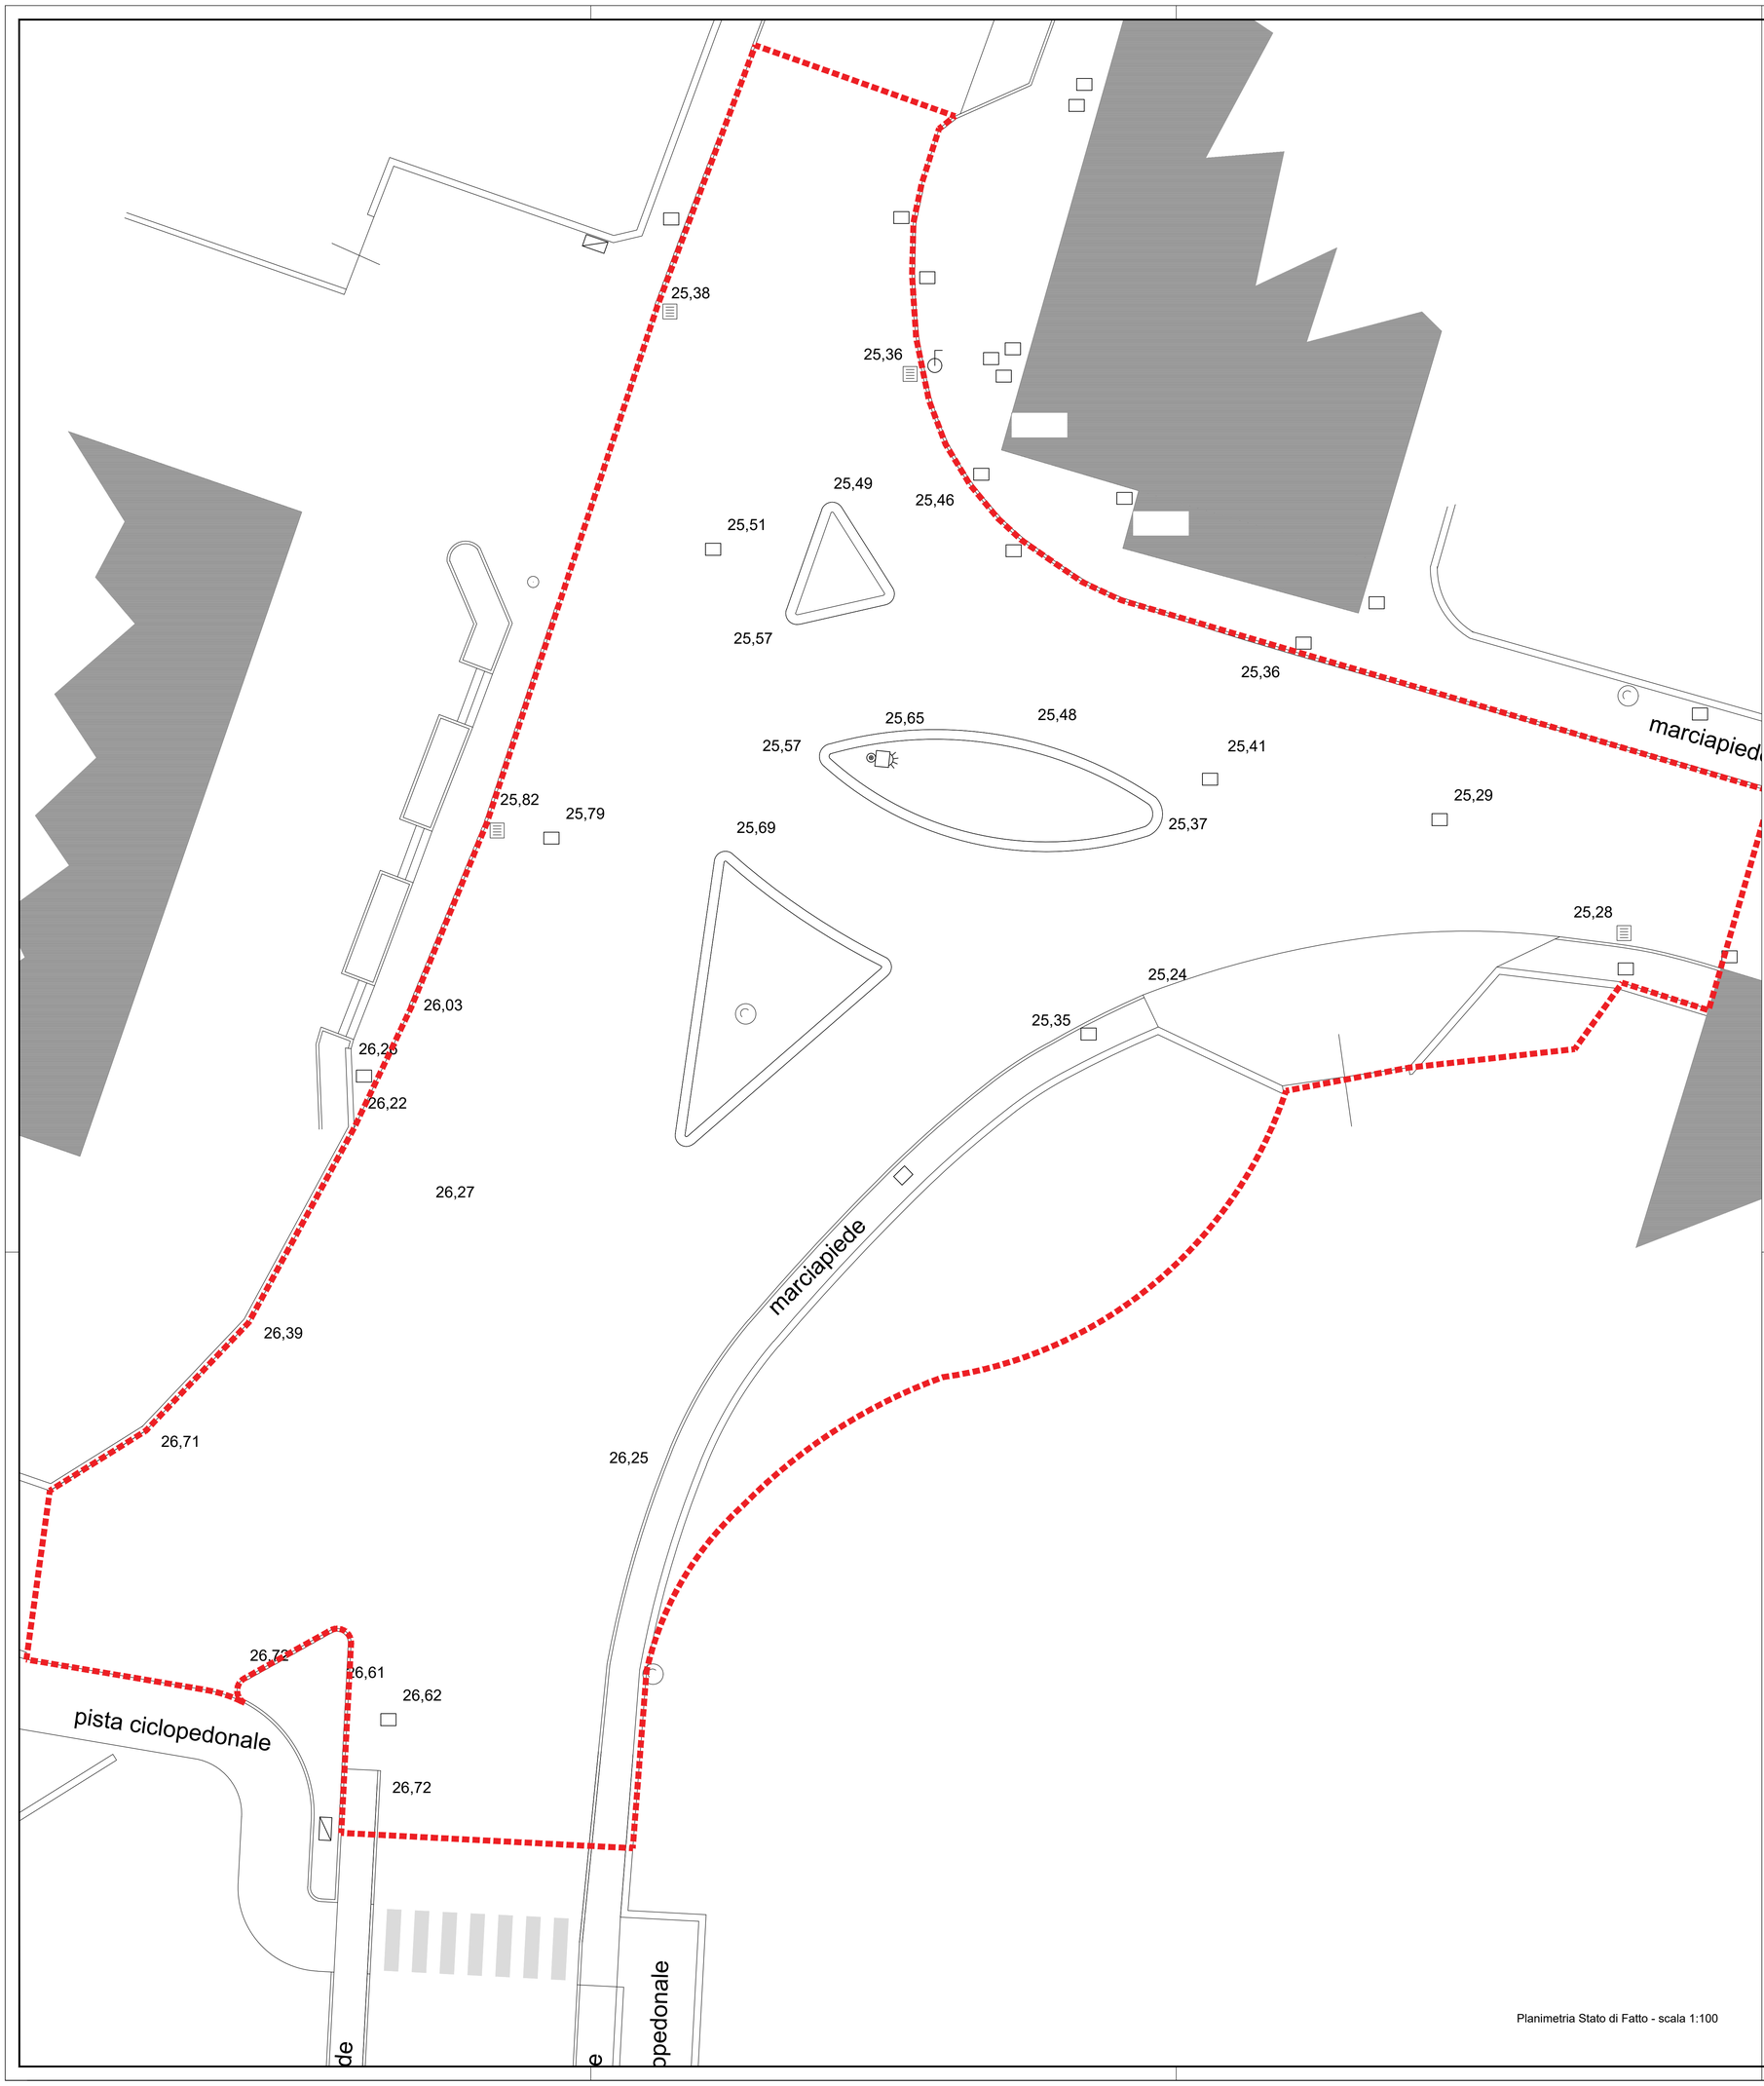

LEGENDA

CONFINE AREA INTERVENTO

PALO ILLUMINAZIONE PUBBLICA

POZZETTO

CADITOIA

Planimetria Stato di Fatto - scala 1:100

COMUNE DI LUINO
Provincia di Varese

PIANO ATTUATIVO AREA "EX-SEGHERIA"
Viale Dante Alighieri - Via Don Folli

OPERA A CARICO DEL SOGGETTO ATTUATORE ESTERNA AL PIANO

PROGETTISTA: DOTT. ARCH. THOMAS RAVASI
Via Abate Crippa 5
24047 Treviglio (BG)
Cell. 335.5296590
e-mail: ravasi.alphaprogetti@gmail.com

timbro e firma:

PROPRIETA': IMMOBILGEST SRL
Via Milano 1
20062 Cassano d'Adda (MI)

firma:

TITOLO: INCROCIO TRA VIA D. ALIGHIERI E VIA DON FOLLI STATO DI FATTO

TAVOLA 13

DATA: MARZO 2022 AGGIORN.:

SCALA: 1:100