
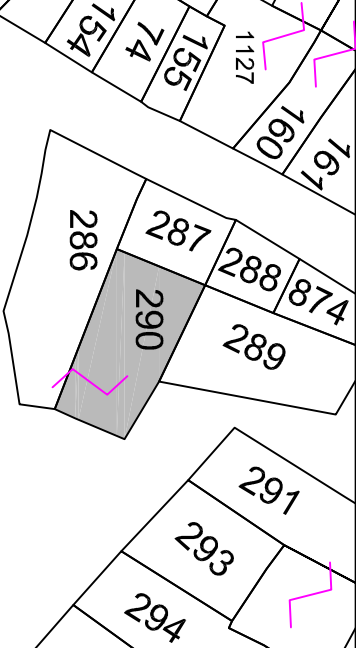


ISOLATO n° 6			UNITA' n° 2 b		VIA VINCENZO GIOBERTI 21		FOGLIO 37		Mappa Le 290		FOTO								
SUPERFICE (mq.): 79,00			VOLUME (mc.): 520,00			H max di progetto													
ESISTENTE		INCREMENTO		DEMOLIZIONI		TOTALE		Su Via Vincenzo Gioberti											
Da tabulato		Da rilievo				m. 7,30		Edificio preesistente											
-		520.00		-		520.00		Vedi profilo di progetto											
DESTINAZIONI D'USO												INTERVENTI AMMESSI							
Residenza		Commercio al minuto		Uffici pubblici e privati		Artigianato non molesto		Esercizi pubblici e attrezzature collettive		a - Manutenzione ordinaria e straordinaria b - Restauro conservativo c - Ristrutturazione d - Sopraelevazione e - Ampliamento f - Demolizione e ricostruzione g - Nuova costruzione h - Demolizione i - Realizzazione di copertura a tetto									
										sull'area di sedime assegnata									
Seminterrato		Piano terra		Altri piani		Seminterrato		Piano terra		Altri piani									
Piano terra		Altri piani		Seminterrato		Piano terra		Altri piani		Seminterrato									
Altri piani		Seminterrato		Piano terra		Altri piani		Seminterrato		Piano terra									
Seminterrato		Piano terra		Altri piani		Seminterrato		Piano terra		Altri piani									
RAPPORTO DI COPERTURA:												sul lotto di pertinenza		%		part all'area di sedime		%	
DESTINAZIONI D'USO																			
COPERTURE			APERTURE			PARTICOLARI DA CONSERVARE			PARTICOLARI DA ELIMINARE O SOSTITUIRE										
Copertura a tetto						Conservazione forma e dimensioni aperture esistenti													
A una falda						Nuove aperture stesso asse e dimensioni aperture esistenti													
A due falde						Nuove aperture stesso asse e dimensioni aperture esistenti													
A padiglione						Nuove aperture stesso asse e dimensioni aperture esistenti													
Copertura prevalentemente a tetto						Nuove aperture stesso asse e dimensioni aperture esistenti													
Obbligo di recupero del manto di copertura esistente																			
Terrazze a tasca			Ampliamento aperture a piano terra																
consenso			non consenso			consenso			non consenso										
CORONAMENTO DI FACCIAIA												SISTEMI DI CHIUSURA CONSENTITI							
Canale di grondaia:			Tipo			Materiale													
Consenso			Non consenso			Avvolgibili													
Riproposizione del comicione esistente			Persiane																
Falda di tetto aggettante			Portelloni																
Manto di copertura aggettante con motivo decorativo (part.)			Inferriate																
			Cancelli																
BALCONI																			
Consentiti																			
Aggettanti																			
N°																			
m. 0,00x0,00																			
Parapetto in .....																			
PARTICELLE DI PROPRIETA'												Scala 1/5000							
																			
PRESCRIZIONI PARTICOLARI																			
In caso di ristrutturazione liberare le facciate dall'intonaco che copre l'originale bugnato																			