
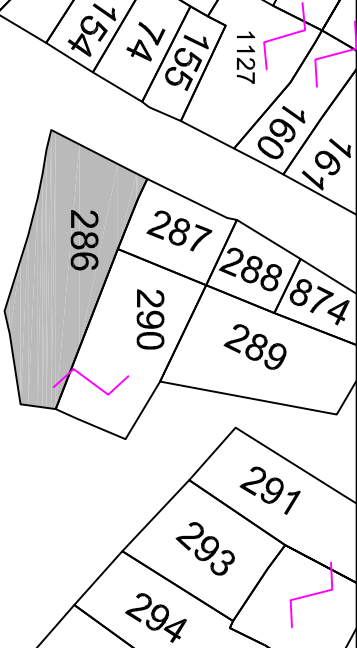


ISOLATO n° 6				UNITA' n° 1c		VIA RATTAZZI 2		FOGLIO 37		Mappa.le 385		FOTO	
SUPERFICE (mq.): 55,20				VOLUME (mc.): 314,65		H max di progetto							
ESISTENTE		INCREMENTO		DEMOLIZIONI		TOTALE		m. 6,45					
Da tabulato		Da rilievo						Edificio preesistente					
-		314,65		-		314,65		Vedi profilo di progetto					
DESTINAZIONI D'USO												INTERVENTI AMMESSI	
Residenza		Commercio al minuto		Uffici pubblici e privati		Artigianato non molesto		Esercizi pubblici e attrezzature collettive		a - Manutenzione ordinaria e straordinaria			
										b - Restauro conservativo			
										c - Ristrutturazione			
										d - Sopraelevazione			
										e - Ampliamento			
										f - Demolizione e ricostruzione			
										g - Nuova costruzione			
										h - Demolizione			
										i - Realizzazione di copertura a tetto			
RAPPORTO DI COPERTURA:				sul lotto di pertinenza		%		%		sull'area di sedime assegnata		%	
COPERTURE				APERTURE		PARTICOLARI DA CONSERVARE				PARTICOLARI DA ELIMINARE O SOSTITUIRE			
Copertura a tetto				Conservazione forma e dimensioni aperture esistenti									
A una falda				Nuove aperture stesso asse e dimensioni aperture esistenti									
A due falde				Nuove aperture stesso asse aperture esistenti									
A padiglione				Nuove aperture stesse dimensioni aperture esistenti									
Copertura prevalentemente a tetto													
Obbligo di recupero del manto di copertura esistente													
Terrazze a tasca				Ampliamento aperture a piano terra									
consentito		non consentito		consentito		non consentito							
CORONAMENTO DI FACCIAIA				SISTEMI DI CHIUSURA CONSENTITI									
Canale di grondaia:				Tipo		Materiale							
Consentito		Non consentito		Avvolgibili				BALCONI					
Riproposizione del comicione esistente				Persiane									
Falda di tetto aggettante				Portelloni									
Manto di copertura aggettante con motivo decorativo (part.)				Inferriate									
				Cancellati				Consentiti					
								Aggettanti					
								N°					
								Dimensioni:					
								m. 0,00x0,00					
								Parapetto in					
PARTICELLE DI PROPRIETA'												Scala 1/5000	
													
PRESCRIZIONI PARTICOLARI												In caso di ristrutturazione liberare le facciate dall'intonaco che copre l'originale bugnato	