
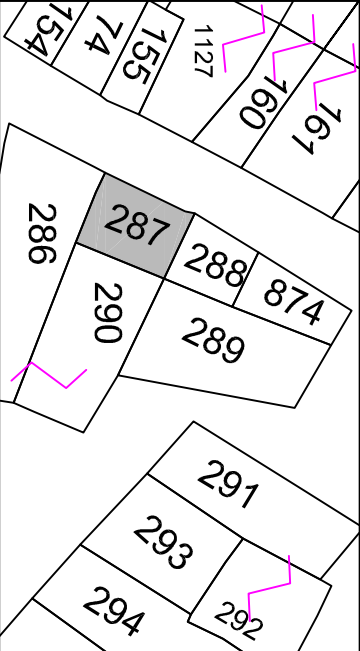


ISOLATO n° 6				UNITA' n° 6		VIA CIALDINI 8		FOGLIO 37		Mappa.le		FOTO					
SUPERFICE (mq.): 36,40				VOLUME (mc.): 273,00		H max di progetto											
ESISTENTE		INCREMENTO		DEMOLIZIONI		TOTALE											
Da tabulato		Da progetto		Da rilievo		m. 7,50											
-		273,00		-		273,00											
DESTINAZIONI D'USO												INTERVENTI AMMESSI					
Residenza		Commercio al minuto		Uffici pubblici e privati		Artigianato non molestoso		Esercizi pubblici e attrezzature collettive		a - Manutenzione ordinaria e straordinaria b - Restauro conservativo c - Ristrutturazione d - Sopraelevazione e - Ampliamento f - Demolizione e ricostruzione g - Nuova costruzione h - Demolizione i - Realizzazione di copertura a tetto							
										sull'area di sedime assegnata							
Seminterrato		Piano terra		Altri piani		Seminterrato		Piano terra		Altri piani		part all'area di sedime					
Piano terra		Altri piani		Seminterrato		Piano terra		Altri piani		Seminterrato							
Altri piani		Seminterrato		Piano terra		Altri piani		Seminterrato		Piano terra							
Seminterrato		Piano terra		Altri piani		Seminterrato		Piano terra		Altri piani							
RAPPORTO DI COPERTURA:												sul lotto di pertinenza		%		%	
DESTINAZIONI D'USO																	
COPERTURE				APERTURE				PARTICOLARI DA CONSERVARE				PARTICOLARI DA ELIMINARE O SOSTITUIRE					
Copertura a tetto				Conservazione forma e dimensioni aperture esistenti													
A una falda																	
A due falde																	
A padiglione																	
Copertura prevalentemente a tetto																	
Obbligo di recupero del manto di copertura esistente				Nuove aperture stesse dimensioni aperture esistenti													
Terrazze a tasca				Ampliamento aperture a piano terra													
consentito		non consentito		consentito		non consentito											
CORONAMENTO DI FACCIAIA												SISTEMI DI CHIUSURA CONSENTITI					
Canale di grondaia:				Tipo		Materiale		BALCONI									
Consentito		Non consentito		Avvolgibili													
Riproposizione del comicione esistente		Persiane															
Falda di tetto aggettante		Portelloni															
Manto di copertura aggettante con motivo decorativo (part.)		Inferriate															
		Cancellati															
Consentiti				Non consentiti													
Aggettanti				Non aggettanti													
N°				Dimensioni:													
-				m. 0,00x0,00								Parapetto in .....					
PARTICELLE DI PROPRIETA'												Scala 1/5000					
																	
PRESCRIZIONI PARTICOLARI																	