


ISOLATO 2		UNITA' n° 10		VIALE ITALIA 31		FOGLIO 37		Mappale		FOTO	
SUPERFICE (mq.): 36,75		VOLUME (mc.): 251,70		H max di progetto							
ESISTENTE		INCREMENTO		DEMOLIZIONI		TOTALE					
Da tabulato	Da progetto	Da rilievo					m. 6,85	Edificio preesistente		Su Viale Italia	
-	-	251,70	-	-	-	251,70		Vedi profilo di progetto			
				DESTINAZIONI D'USO				INTERVENTI AMMESSI			
Residenza	Commercio al minuto	Uffici pubblici e privati	Artigianato non mollesio	Esercizi pubblici e attrezzature collettive		a - Manutenzione ordinaria e straordinaria b - Restauro conservativo c - Ristrutturazione d - Sopraelevazione e - Ampliamento f - Demolizione e ricostruzione g - Nuova costruzione h - Demolizione i - Realizzazione di copertura a tetto					
Seminterrato											
Piano terra											
Altri piani											
Seminterrato											
Piano terra											
Altri piani											
Seminterrato											
Piano terra											
Altri piani											
Seminterrato											
Piano terra											
Altri piani											
RAAPORTO DI COPERTURA:											
sul lotto di pertinenza						%		%		%	
				DESTINAZIONI D'USO							
COPERTURE				APERTURE				PARTICOLARI DA CONSERVARE			
Copertura a tetto		Conservazione forma e dimensioni aperture esistenti						PARTICOLARI DA ELIMINARE O SOSTITUIRE			
A una falda		Nuove aperture stesso asse e dimensioni aperture esistenti									
A due falde		Nuove aperture stesso asse aperture esistenti									
A padiglione		Nuove aperture stesse dimensioni aperture esistenti									
Copertura prevalentemente a tetto		Nuove aperture stesse dimensioni aperture esistenti									
Obbligo di recupero del manto di copertura esistente											
Terrazze a tasca				Ampliamento aperture a piano terra							
consentito	non consentito	consentito	non consentito								
CORONAMENTO DI FACCIATA				SISTEMI DI CHIUSURA CONSENTITI							
Canale di grondaia:				Tipo				Materiale			
Consentito	Non consentito	Avvolgibili									
Riproposizione del cornicione esistente		Persiane									
Falda di tetto aggettante		Portelloni									
Manto di copertura aggettante con motivo decorativo (part.)		Inferriate									
		Cancellati									
BALCONI											
Consentiti				Non consentiti							
Aggettanti				Non aggettanti							
N° 1				Dimensioni: m. 2,00x1,00				Caratteristiche: Parapetto in ringhiera in ferro			

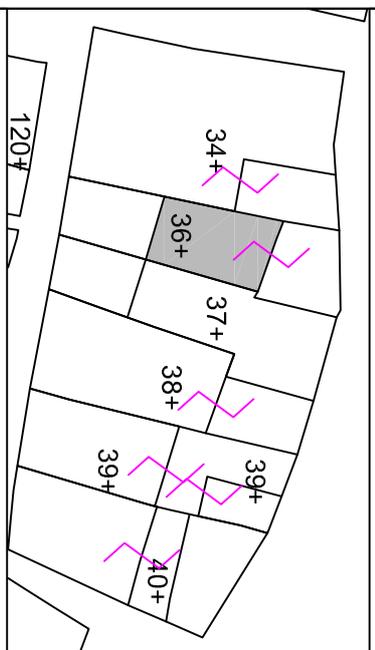

PARTICELLE DI PROPRIETA' Scala 1/5000



PRESCRIZIONI PARTICOLARI