
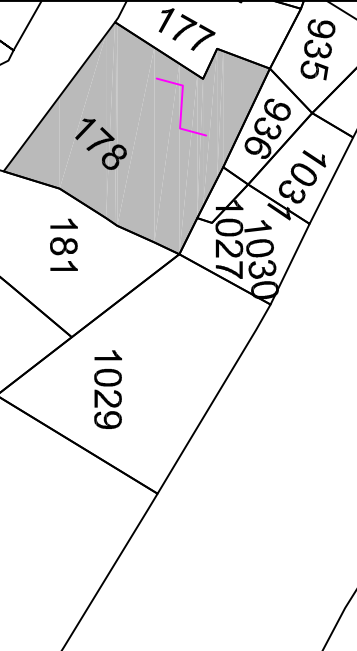


ISOLATO n° 7				UNITA' n° 7		VIA GIOVANNI SPANO 4b		FOGLIO 37		Mappa.le		FOTO			
SUPERFICE (mq.): 64,20				VOLUME (mc.): 417,30		H max di progetto									
ESISTENTE		INCREMENTO		DEMOLIZIONI		TOTALE									
Da tabulato		Da progetto		Da rilievo		m. 6,50									
-		417,30		-		417,30									
DESTINAZIONI D'USO												INTERVENTI AMMESSI			
Residenza		Commercio al minuto		Uffici pubblici e privati		Artigianato non molesto		Esercizi pubblici e attrezzature collettive		a - Manutenzione ordinaria e straordinaria b - Restauro conservativo c - Ristrutturazione d - Sopraelevazione e - Ampliamento f - Demolizione e ricostruzione g - Nuova costruzione h - Demolizione i - Realizzazione di copertura a tetto					
										sull'area di sedime assegnata					
Seminterrato		Piano terra		Altri piani		Seminterrato		Piano terra		Altri piani					
Piano terra		Altri piani		Seminterrato		Piano terra		Altri piani		part all'area di sedime					
Altri piani		Seminterrato		Piano terra		Altri piani		Seminterrato		%					
RAPPORTO DI COPERTURA:												sul lotto di pertinenza		%	
COPERTURE				APERTURE				PARTICOLARI DA CONSERVARE				PARTICOLARI DA ELIMINARE O SOSTITUIRE			
Copertura a tetto				Conservazione forma e dimensioni aperture esistenti											
A una falda				Nuove aperture stesso asse e dimensioni aperture esistenti											
A due falde				Nuove aperture stesso asse aperture esistenti											
A padiglione				Nuove aperture stesse dimensioni aperture esistenti											
Copertura prevalentemente a tetto				Nuove aperture stesse dimensioni aperture esistenti											
Obbligo di recupero del manto di copertura esistente															
Terrazze a tasca				Ampliamento aperture a piano terra											
consentito		non consentito		consentito		non consentito									
CORONAMENTO DI FACCIAIA												SISTEMI DI CHIUSURA CONSENTITI			
Canale di grondaia:				Tipo		Materiale									
Consentito		Non consentito		Avvolgibili				BALCONI							
Riproposizione del comicione esistente				Persiane											
Falda di tetto aggettante				Portelloni											
Manto di copertura aggettante con motivo decorativo (part.)				Inferriate											
		Cancellati						Consentiti							
								Aggettanti							
								N°							
								Dimensioni:							
								m. 0,00x0,00							
								Parapetto in							
PARTICELLE DI PROPRIETA'												Scala 1/5000			
															
															
PRESCRIZIONI PARTICOLARI															