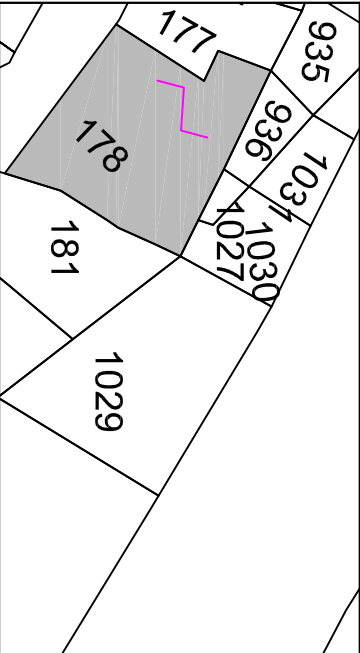


ISOLATO n° 7				UNITA' n° 8		VIA GIOVANNI SPANO 4A		FOGLIO 37		Mappa.le		FOTO					
SUPERFICE (mq.): 77,80				VOLUME (mc.): 435,70		H max di progetto											
ESISTENTE		INCREMENTO		DEMOLIZIONI		TOTALE											
Da tabulato		Da progetto		Da rilievo				m. 4,70									
-		-		435,70		-		435,70				Edificio preesistente					
								Vedi profilo di progetto									
DESTINAZIONI D'USO												INTERVENTI AMMESSI					
Residenza		Commercio al minuto		Uffici pubblici e privati		Artigianato non molestoso		Esercizi pubblici e attrezzature collettive		a - Manutenzione ordinaria e straordinaria							
										b - Restauro conservativo							
										c - Ristrutturazione							
										d - Sopraelevazione							
										e - Ampliamento							
										f - Demolizione e ricostruzione							
										g - Nuova costruzione							
										h - Demolizione							
										i - Realizzazione di copertura a tetto							
RAPPORTO DI COPERTURA:				sul lotto di pertinenza		%		sull'area di sedime assegnata		%		part all'area di sedime		%			
COPERTURE				APERTURE		PARTICOLARI DA CONSERVARE				PARTICOLARI DA ELIMINARE O SOSTITUIRE							
Copertura a tetto				Conservazione forma e dimensioni aperture esistenti													
A una falda				Nuove aperture stesso asse e dimensioni aperture esistenti													
A due falde				Nuove aperture stesso asse e dimensioni aperture esistenti													
A padiglione				Nuove aperture stesso asse e dimensioni aperture esistenti													
Copertura prevalentemente a tetto				Nuove aperture stesso asse e dimensioni aperture esistenti													
Obbligo di recupero del manto di copertura esistente																	
Terrazze a tasca				Ampliamento aperture a piano terra													
consentito		non consentito		consentito		non consentito											
CORONAMENTO DI FACCIAIA												SISTEMI DI CHIUSURA CONSENTITI					
Canale di grondaia:				Tipo		Materiale											
Consentito		Non consentito		Avvolgibili													
Riproposizione del comicione esistente				Persiane													
Falda di tetto aggettante				Portelloni													
Manto di copertura aggettante con motivo decorativo (cintasa)				Inferriate													
				Cancellati													
												BALCONI					
												Consentiti		Non consentiti			
												Aggettanti		Non aggettanti			
												N°		Dimensioni:			
												-		m. 0,00x0,00			
												Parapetto in					
												PARTICELLE DI PROPRIETA'		Scala 1/5000			
																	
												PRESCRIZIONI PARTICOLARI					
												