
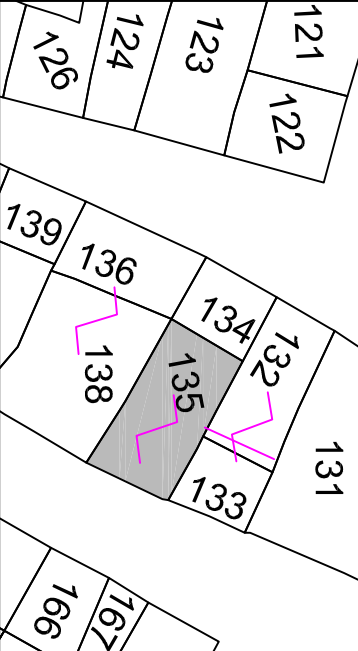


ISOLATO 4				UNITA' n° 14		VIA GOFFREDO MAMELI 19		FOGLIO 37		Mappa.le 385		FOTO							
SUPERFICE (mq.): 51,35				VOLUME (mc.): 292,70		H max di progetto													
ESISTENTE		INCREMENTO		DEMOLIZIONI		TOTALE													
Da tabulato		Da progetto		Da rilievo		m. 5,00													
-		292,70		-		292,70													
DESTINAZIONI D'USO												INTERVENTI AMMESSI							
Residenza		Commercio al minuto		Uffici pubblici e privati		Artigianato non molesto		Esercizi pubblici e attrezzature collettive		a - Manutenzione ordinaria e straordinaria b - Restauro conservativo c - Ristrutturazione d - Sopraelevazione e - Ampliamento f - Demolizione e ricostruzione g - Nuova costruzione h - Demolizione i - Realizzazione di copertura a tetto									
										sull'area di sedime assegnata									
Seminterrato		Piano terra		Altri piani		Seminterrato		Piano terra		Altri piani									
Piano terra		Altri piani		Seminterrato		Piano terra		Altri piani		Seminterrato									
Altri piani		Seminterrato		Piano terra		Altri piani		Seminterrato		Piano terra									
Seminterrato		Piano terra		Altri piani		Seminterrato		Piano terra		Altri piani									
RAPPORTO DI COPERTURA:												sul lotto di pertinenza		%		part all'area di sedime		%	
DESTINAZIONI D'USO																			
COPERTURE				APERTURE				PARTICOLARI DA CONSERVARE				PARTICOLARI DA ELIMINARE O SOSTITUIRE							
Copertura a tetto				Conservazione forma e dimensioni aperture esistenti															
A una falda				Nuove aperture stesso asse e dimensioni aperture esistenti															
A due falde				Nuove aperture stesso asse aperture esistenti															
A padiglione				Nuove aperture stesse dimensioni aperture esistenti															
Copertura prevalentemente a tetto																			
Obbligo di recupero del manto di copertura esistente																			
Terrazze a tasca				Ampliamento aperture a piano terra															
consentito				consentito				non consentito											
CORONAMENTO DI FACCIATA												SISTEMI DI CHIUSURA CONSENTITI							
Canale di grondaia:				Tipo				Materiale											
Consentito				Non consentito				Avvolgibili											
Riproposizione del comicione esistente				Persiane															
Falda di tetto aggettante				Portelloni															
Manto di copertura aggettante con motivo decorativo (part.)				Inferriate															
				Cancellati															
												BALCONI							
												Consentiti				Non consentiti			
												Aggettanti				Non aggettanti			
												N°				Dimensioni:			
												-				m. 0,00x0,00			
												Parapetto in							
												PARTICELLE DI PROPRIETA'				Scala 1/5000			
																			
												PRESCRIZIONI PARTICOLARI							