
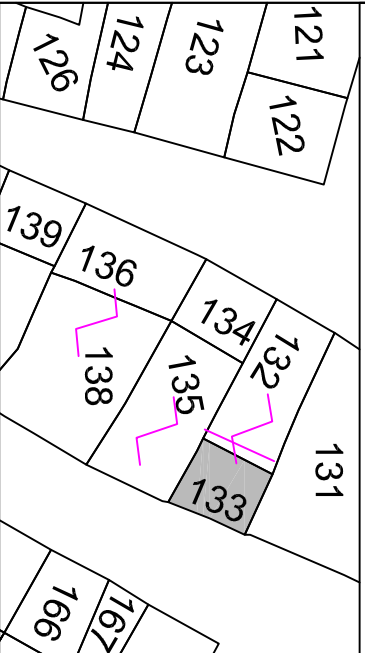


ISOLATO 4				UNITA' n° 15		VIA GOFFREDO MAMELI 21		FOGLIO 37		Mapp.le 385		FOTO			
SUPERFICE (mq.): 35,50				VOLUME (mc.): 85,20		H max di progetto									
ESISTENTE		INCREMENTO		DEMOLIZIONI		TOTALE		m. 2,40		Su Via Goffredo Mameli					
Da tabulato		Da progetto		Da rilievo		85,20		-		85,20					
-		-		-		-		-		-					
DESTINAZIONI D'USO												INTERVENTI AMMESSI			
Residenza		Commercio al minuto		Uffici pubblici e privati		Artigianato non molesto		Garage Magazzino		a - Manutenzione ordinaria e straordinaria					
										b - Restauro conservativo					
										c - Ristrutturazione					
										d - Sopraelevazione					
										e - Ampliamento					
										f - Demolizione e ricostruzione					
										g - Nuova costruzione					
										h - Demolizione					
										i - Realizzazione di copertura a tetto					
RAPPORTO DI COPERTURA:				sul lotto di pertinenza		%		sull'area di sedime assegnata		%		part all'area di sedime			
DESTINAZIONI D'USO															
COPERTURE				APERTURE				PARTICOLARI DA CONSERVARE				PARTICOLARI DA ELIMINARE O SOSTITUIRE			
Copertura a tetto								Conservazione forma e dimensioni aperture esistenti							
A una falda								Nuove aperture stesso asse e dimensioni aperture esistenti							
A due falde								Nuove aperture stesso asse e dimensioni aperture esistenti							
A padiglione								Nuove aperture stesso asse e dimensioni aperture esistenti							
Copertura prevalentemente a tetto								Nuove aperture stesso asse e dimensioni aperture esistenti							
Obbligo di recupero del manto di copertura esistente															
Terrazze a tasca								Ampliamento aperture a piano terra							
consenso				non consenso		consenso		non consenso							
CORONAMENTO DI FACCIAIA				SISTEMI DI CHIUSURA CONSENTITI											
Canale di grondaia:				Tipo		Materiale									
Consenso				Non consenso		Avvolgibili									
Riproposizione del comicione esistente				Persiane											
Falda di tetto aggettante				Portelloni											
Manto di copertura aggettante con motivo decorativo (part.)				Inferriate											
				Saracinesca											
								BALCONI							
								Consentiti				Non consentiti			
								Aggettanti				Non aggettanti			
								N°				Dimensioni:			
								-				m. 0,00x0,00			
												Parapetto in			
															
															
PARTICELLE DI PROPRIETA' Scala 1/5000															
PRESCRIZIONI PARTICOLARI															