
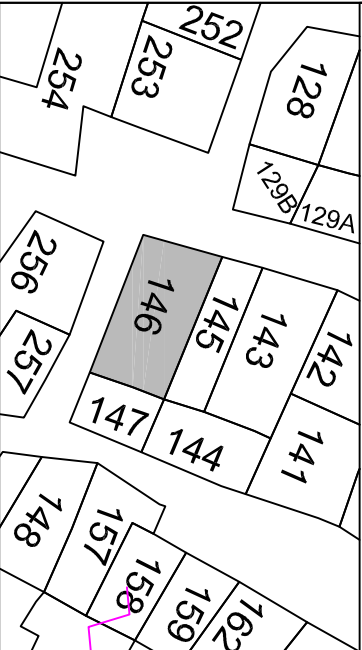


ISOLATO 4						UNITA' n° 8b		VIA CAGLIARI 14		FOGLIO 37		Mapp.le 385		FOTO							
SUPERFICE (mq.): 54,00				VOLUME (mc.): 307,80		H max di progetto															
ESISTENTE		INCREMENTO		DEMOLIZIONI		TOTALE															
Da tabulato		Da rilievo						m. 4,60 Edificio preesistente Su Traversa via Cagliari													
-		-		-		-		Vedi profilo di progetto													
DESTINAZIONI D'USO														INTERVENTI AMMESSI							
Residenza		Commercio al minuto		Uffici pubblici e privati		Artigianato non molesto		Esercizi pubblici e attrezzature collettive		a - Manutenzione ordinaria e straordinaria b - Restauro conservativo c - Ristrutturazione d - Sopraelevazione e - Ampliamento f - Demolizione e ricostruzione g - Nuova costruzione h - Demolizione i - Realizzazione di copertura a tetto											
Seminterrato																					
Piano terra																					
Altri piani																					
Seminterrato																					
Piano terra																					
Altri piani																					
Seminterrato																					
Piano terra																					
Altri piani																					
Seminterrato																					
Piano terra																					
Altri piani																					
RAPPORTO DI COPERTURA:														%	sul lotto di pertinenza	%	sull'area di sedime assegnata	%	part all'area di sedime	%	
DESTINAZIONI D'USO																					
COPERTURE				APERTURE				PARTICOLARI DA CONSERVARE				PARTICOLARI DA ELIMINARE O SOSTITUIRE									
Copertura a tetto				Conservazione forma e dimensioni aperture esistenti																	
A una falda				Nuove aperture stesso asse e dimensioni aperture esistenti																	
A due falde				Nuove aperture stesso asse aperture esistenti																	
A padiglione				Nuove aperture stesse dimensioni aperture esistenti																	
Copertura prevalentemente a tetto																					
Obbligo di recupero del manto di copertura esistente																					
Terrazze a tasca				Ampliamento aperture a piano terra																	
consentito		non consentito		consentito		non consentito															
CORONAMENTO DI FACCIAIA														SISTEMI DI CHIUSURA CONSENTITI							
Canale di grondaia:				Tipo		Materiale															
Consentito		Non consentito		Avvolgibili																	
Riproposizione del cornicione esistente				Persiane																	
Falda di tetto aggettante				Portelloni																	
Manto di copertura aggettante con motivo decorativo (part.)				Interrate																	
				Cancellati																	
														BALCONI							
														Consentiti				Non consentiti			
														Aggettanti				Non aggettanti			
														N°				Dimensioni:			
														-				m. 0,00x0,00			
																		Parapetto in			
PARTICELLE DI PROPRIETA'														Scala 1/5000							
																					
PRESCRIZIONI PARTICOLARI																					

