


ISOLATO 3				UNITA' n° 10		VIA NINO BIXIO 4		FOGLIO 37		Mappa.le		FOTO					
SUPERFICE (mq.): 40,30				VOLUME (mc.): 230,00		H max di progetto											
ESISTENTE		INCREMENTO		DEMOLIZIONI		TOTALE		m. 4,60									
Da tabulato		Da rilievo						Edificio preesistente									
-		230,00		-		230,00		Vedi profilo di progetto									
DESTINAZIONI D'USO												INTERVENTI AMMESSI					
Residenza		Commercio al minuto		Uffici pubblici e privati		Artigianato non molesto		Esercizi pubblici e attrezzature collettive		a - Manutenzione ordinaria e straordinaria b - Restauro conservativo c - Ristrutturazione d - Sopraelevazione e - Ampliamento f - Demolizione e ricostruzione g - Nuova costruzione h - Demolizione i - Realizzazione di copertura a tetto sull'area di sedime assegnata			Su Via Nino Bixio				
Seminterrato																	
Piano terra																	
Altri piani																	
Seminterrato																	
Piano terra																	
Altri piani																	
Seminterrato																	
Piano terra																	
Altri piani																	
Seminterrato																	
Piano terra																	
Altri piani																	
Seminterrato																	
RAPPORTO DI COPERTURA:												sul lotto di pertinenza		%		%	
COPERTURE				APERTURE				PARTICOLARI DA CONSERVARE				PARTICOLARI DA ELIMINARE O SOSTITUIRE					
Copertura a tetto				Conservazione forma e dimensioni aperture esistenti				Restauro del portone d'ingresso o sua sostituzione con uno di disegno identico									
A una falda																	
A due falde				Nuove aperture stesso asse e dimensioni aperture esistenti													
A padiglione				Nuove aperture stesso asse aperture esistenti													
Copertura prevalentemente a tetto				Nuove aperture stesse dimensioni aperture esistenti													
Obbligo di recupero del manto di copertura esistente																	
Terrazze a tasca				Ampliamento aperture a piano terra													
consentito		non consentito		consentito		non consentito											
CORONAMENTO DI FACCIAIA												SISTEMI DI CHIUSURA CONSENTITI					
Canale di grondaia:				Tipo		Materiale		BALCONI									
Consentito		Non consentito		Avvolgibili													
Riproposizione del comicione esistente		Persiane															
Falda di tetto aggettante		Portelloni															
Manto di copertura aggettante con motivo decorativo (part.)		Inferriate															
		Cancellati						Consentiti				Non consentiti					
								Aggettanti				Non aggettanti					
								N°				Dimensioni:					
								-				m. 0,00x0,00					
												Parapetto in					
PARTICELLE DI PROPRIETA'												Scala 1/5000					
																	
PRESCRIZIONI PARTICOLARI												Sostituzione avvolgibile con portellone simile a quello della finestra superiore					

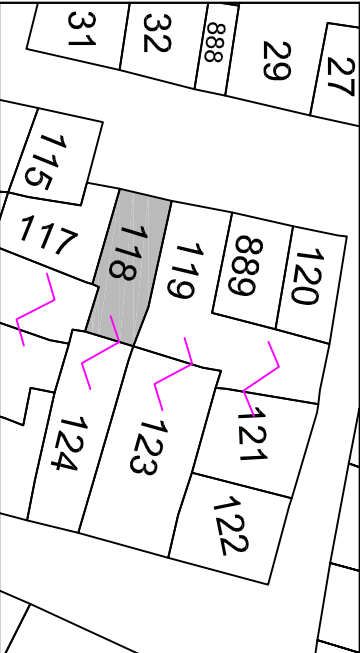