ISOLATO 3	UNITA' n° 3	VIA CAGLIARI 19	FOGLIO 37	Mapp.le
SUPERFICE (mq.): 73,10	VOLUME (mc.): 438,60			

ESISTENTE			INCREMENTO	DEMOLIZIONI	TOTALE
Da tabulato	Da progetto	Da rilievo			
-	-	438,60	-	-	438,60

H max dl progetto

m. 6,50	Su Via Cagliari
Edificio preesistente	
Vedi profilo di progetto	

DESTINAZIONI D'USO

Residenza			Commercio al minuto			Uffici pubblici e privati			Artigianato non molesto			Esercizi pubblici e attrezzature collettive		
Seminterrato	Piano terra	Altri piani	Seminterrato	Piano terra	Altri piani	Seminterrato	Piano terra	Altri piani	Seminterrato	Piano terra	Altri piani	Seminterrato	Piano terra	Altri piani

INTERVENTI AMMESSI

a - Manutenzione ordinaria e straordinaria	
b - Restauro conservativo	
c - Ristrutturazione	
d - Sopraelevazione	
e - Ampliamento	
f - Demolizione e ricostruzione	
g - Nuova costruzione	
h - Demolizione	
i - Realizzazione di copertura a tetto	

RAPPORTO DI COPERTURA: sul lotto di pertinenza ____ % | sull'area di sedime assegnata ____ % | pari all'area di sedime %

DESTINAZIONI D'USO

COPERTURE		APERTURE	
Copertura a tetto		Conservazione forma e dimensioni aperture esistenti	
A una falda		Nuove aperture stesso asse e dimensioni aperture esistenti	
A due falde		Nuove aperture stesso asse aperture esistenti	
A padiglione		Nuove aperture stess e dimensioni aperture esistenti	
Copertura prevalentemente a tetto			
Obbligo di recupero del manto di copertura esistente			
Terrazze a tasca		**Ampliamento aperture a piano terra**	
consentito	non consentito	consentito	non consentito

PARTICOLARI DA CONSERVARE

PARTICOLARI DA ELIMINARE O SOSTITUIRE

Razionalizzazione fili elettrici in facciata

CORONAMENTO DI FACCIATA		SISTEMI DI CHIUSURA CONSENTITI		
Canale dl gronda:		**Tipo**		**Materiale**
Consentito	Non consentito	Avvolgibili		
Riproposizione del cornicione esistente		Persiane		
Falda di tetto aggettante		Portelloni		
Manto di copertura aggettante con motivo decorativo (part.)		Inferriate		
		Cancelletti		

BALCONI

Consentiti		Non consentiti	
Aggettanti		Non aggettanti	
N°	Dimensioni:	Caratteristiche:	
-	m. 0,00x0.00	Parapetto in	

FOTO

PARTICELLE DI PROPRIETA' Scala 1/5000

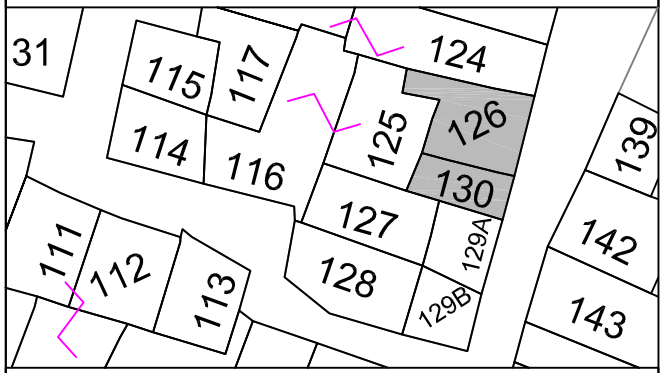

PRESCRIZIONI PARTICOLARI