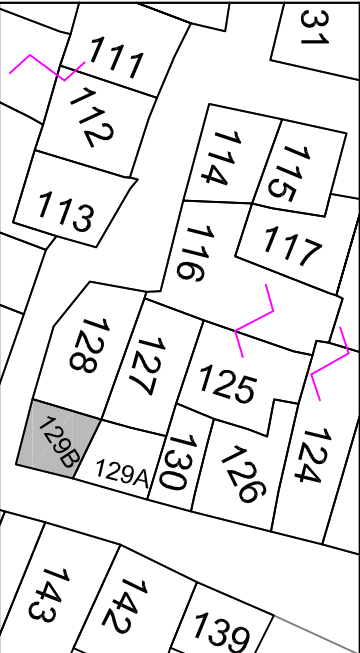


ISOLATO 3				UNITA' n° 1c		VIA CAGLIARI 15		FOGLIO 37		Mappa.le		FOTO			
SUPERFICE (mq.): 17,80				VOLUME (mc.): 60,50		H max di progetto									
ESISTENTE		INCREMENTO		DEMOLIZIONI		TOTALE		m. 3,40		Su Via Cagliari					
Da tabulato		Da progetto		Da rilievo				Edificio preesistente							
-		-		60,50		-		60,50		Vedi profilo di progetto					
DESTINAZIONI D'USO												INTERVENTI AMMESSI			
Residenza		Commercio al minuto		Uffici pubblici e privati		Artigianato non molesto		Esercizi pubblici e attrezzature collettive		a - Manutenzione ordinaria e straordinaria					
										b - Restauro conservativo					
										c - Ristrutturazione					
										d - Sopraelevazione					
										e - Ampliamento					
										f - Demolizione e ricostruzione					
										g - Nuova costruzione					
										h - Demolizione					
										i - Realizzazione di copertura a tetto					
RAPPORTO DI COPERTURA:				sul lotto di pertinenza		%		sull'area di sedime assegnata		%		part all'area di sedime			
DESTINAZIONI D'USO															
COPERTURE				APERTURE				PARTICOLARI DA CONSERVARE				PARTICOLARI DA ELIMINARE O SOSTITUIRE			
Copertura a tetto								Conservazione forma e dimensioni aperture esistenti							
A una falda								Nuove aperture							
A due falde															
A padiglione								Nuove aperture stesso asse aperture esistenti							
Copertura prevalentemente a tetto								Nuove aperture stesse dimensioni aperture esistenti							
Obbligo di recupero del manto di copertura esistente															
Terrazze a tasca								Ampliamento aperture a piano terra							
consentito				non consentito				consentito				non consentito			
CORONAMENTO DI FACCIAIA												SISTEMI DI CHIUSURA CONSENTITI			
Canale di grondaia:				Tipo				Materiale							
Consentito				Non consentito				Avvolgibili							
Riproposizione del comicione esistente								Persiane							
Falda di tetto aggettante								Portelloni				Legno			
Manto di copertura aggettante con motivo decorativo (part.)								Inferriate							
				Cancellati											
BALCONI															
Consentiti												Non consentiti			
Aggettanti												Non aggettanti			
N°												Caratteristiche:			
-												m. 0,00x0,00			
Parapetto in															
PARTICELLE DI PROPRIETA'												Scala 1/5000			
															
PRESCRIZIONI PARTICOLARI															
