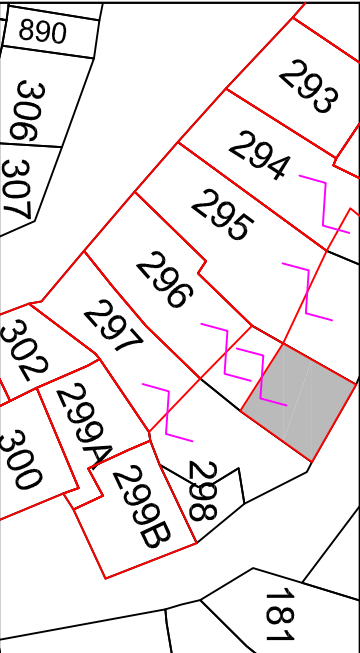


ISOLATO 8				UNITA' n° 14		VIA GIOVANNI SPANO 11		FOGLIO 37		Mappa.le		FOTO							
SUPERFICE (mq.): 29,00				VOLUME (mc.): 84,10		H max di progetto													
ESISTENTE		INCREMENTO		DEMOLIZIONI		TOTALE													
Da tabulato		Da rilievo				m. 2,90													
						Edificio preesistente													
-		84,10		-		84,10		Vedi profilo di progetto											
DESTINAZIONI D'USO												INTERVENTI AMMESSI							
Residenza		Commercio al minuto		Uffici pubblici e privati		Artigianato non molesto		Esercizi pubblici e attrezzature collettive		a - Manutenzione ordinaria e straordinaria b - Restauro conservativo c - Ristrutturazione d - Sopraelevazione e - Ampliamento f - Demolizione e ricostruzione g - Nuova costruzione h - Demolizione i - Realizzazione di copertura a tetto sull'area di sedime assegnata				%		part all'area di sedime		%	
Seminterrato				Piano terra		Altri piani		Seminterrato		Piano terra		Altri piani							
Piano terra				Altri piani		Seminterrato		Piano terra		Altri piani									
Altri piani				Seminterrato		Piano terra		Altri piani											
Seminterrato				Piano terra		Altri piani													
RAPPORTO DI COPERTURA:												sul lotto di pertinenza		%				%	
COPERTURE				APERTURE				PARTICOLARI DA CONSERVARE				PARTICOLARI DA ELIMINARE O SOSTITUIRE							
Copertura a tetto				Conservazione forma e dimensioni aperture esistenti															
A una falda				Nuove aperture stesso asse e dimensioni aperture esistenti															
A due falde				Nuove aperture stesso asse aperture esistenti															
A padiglione				Nuove aperture stesse dimensioni aperture esistenti															
Copertura prevalentemente a tetto																			
Obbligo di recupero del manto di copertura esistente																			
Terrazze a tasca				Ampliamento aperture a piano terra															
consentito		non consentito		consentito		non consentito													
CORONAMENTO DI FACCIAIA												SISTEMI DI CHIUSURA CONSENTITI							
Canale di grondaia:				Tipo		Materiale													
Consentito		Non consentito		Avvolgibili															
Riproposizione del comicione esistente				Persiane															
Falda di tetto aggettante				Portelloni															
Manto di copertura aggettante con motivo decorativo (part.)				Inferriate															
				Cancellati															
BALCONI																			
Consentiti																			
Aggettanti																			
N°																			
Dimensioni:																			
m. 0,00x0,00																			
-																			
PARTICELLE DI PROPRIETA'												Scala 1/5000							
																			
PRESCRIZIONI PARTICOLARI																			
