ISOLATO 8	UNITA' n° 12b	VIA GIOVANNI SPANO 7	FOGLIO 37	Mapp.le
SUPERFICE (mq.): 34,90	**VOLUME (mc.): 104,70**			

ESISTENTE			INCREMENTO	DEMOLIZIONI	TOTALE
Da tabulato	Da progetto	Da rilievo			
-	-	-	-	-	-

H max dl progetto

m. 4.00	Su Via Giovanni Spano
Edificio preesistente	
Vedi profilo di progetto	

DESTINAZIONI D'USO

Residenza			Commercio al minuto			Uffici pubblici e privati			Artigianato non molesto			Esercizi pubblici e attrezzature collettive		
Seminterrato	Piano terra	Altri piani	Seminterrato	Piano terra	Altri piani	Seminterrato	Piano terra	Altri piani	Seminterrato	Piano terra	Altri piani	Seminterrato	Piano terra	Altri piani
	■													

INTERVENTI AMMESSI

a - Manutenzione ordinaria e straordinaria	
b - Restauro conservativo	
c - Ristrutturazione	■
d - Sopraelevazione	
e - Ampliamento	
f - Demolizione e ricostruzione	
g - Nuova costruzione	
h - Demolizione	
i - Realizzazione di copertura a tetto	■

RAPPORTO DI COPERTURA:	sul lotto di pertinenza	%	sull'area di sedime assegnata	%	pari all'area di sedime	%

DESTINAZIONI D'USO

COPERTURE		APERTURE	
Copertura a tetto		Conservazione forma e dimensioni aperture esistenti	
A una falda		Nuove aperture stesso asse e dimensioni aperture esistenti	
A due falde		Nuove aperture	■
A padiglione		Nuove aperture stesse dimensioni aperture esistenti	
Copertura prevalentemente a tetto	■		
Obbligo di recupero del manto di copertura esistente			

Terrazze a tasca				**Ampliamento aperture a piano terra**			
consentito		non consentito	■	consentito	■	non consentito	

PARTICOLARI DA CONSERVARE	PARTICOLARI DA ELIMINARE O SOSTITUIRE

CORONAMENTO DI FACCIATA			SISTEMI DI CHIUSURA CONSENTITI		
Canale dl gronda:			**Tipo**		**Materiale**
Consentito	■	Non consentito	Avvolgibili		
Riproposizione del cornicione esistente			Persiane	■	
Falda di tetto aggettante			Portelloni		
Manto di copertura aggettante con motivo decorativo (part.)			Inferriate		
			Cancelletti		

BALCONI

Consentiti		Non consentiti	
Aggettanti		Non aggettanti	
N°	Dimensioni:	Caratteristiche:	
-	m. 0,00x0.00	Parapetto in	

FOTO

PARTICELLE DI PROPRIETA' Scala 1/5000

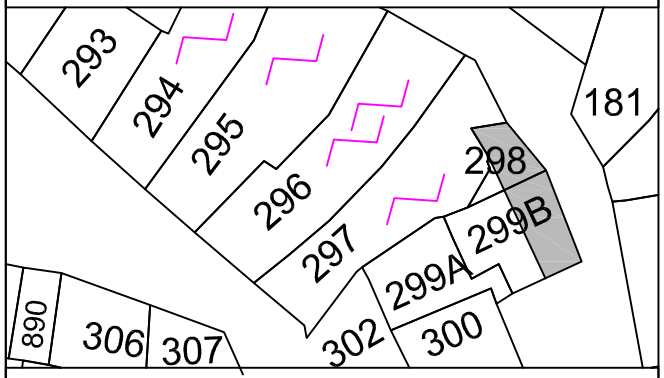

PRESCRIZIONI PARTICOLARI