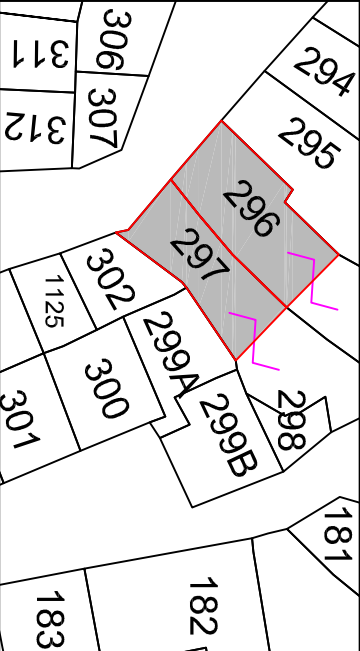


ISOLATO 8			UNITA' n° 4		VIA VINCENZO GIOBERTI 12		FOGLIO 37		Mappa.le		FOTO						
SUPERFICE (mq.): 63,90			VOLUME (mc.): 214,10		H max di progetto												
ESISTENTE			INCREMENTO		DEMOLIZIONI		TOTALE		m. 3,35								
Da tabulato			Da progetto		Da rilievo				Edificio preesistente								
-			214,10		-		214,10		Vedi profilo di progetto								
DESTINAZIONI D'USO												INTERVENTI AMMESSI					
Residenza		Commercio al minuto		Uffici pubblici e privati		Artigianato non molestoso		Esercizi pubblici e attrezzature collettive		a - Manutenzione ordinaria e straordinaria b - Restauro conservativo c - Ristrutturazione d - Sopraelevazione e - Ampliamento f - Demolizione e ricostruzione g - Nuova costruzione h - Demolizione i - Realizzazione di copertura a tetto							
Seminterrato																	
Piano terra																	
Altri piani																	
Seminterrato																	
Piano terra																	
Altri piani																	
Seminterrato																	
Piano terra																	
Altri piani																	
Seminterrato																	
Piano terra																	
Altri piani																	
RAPPORTO DI COPERTURA:												sul lotto di pertinenza		%		%	
COPERTURE				APERTURE				PARTICOLARI DA CONSERVARE				PARTICOLARI DA ELIMINARE O SOSTITUIRE					
Copertura a tetto				Conservazione forma e dimensioni aperture esistenti													
A una falda				Nuove aperture stesso asse e dimensioni aperture esistenti													
A due falde				Nuove aperture stesso asse aperture esistenti													
A padiglione				Nuove aperture stesse dimensioni aperture esistenti													
Copertura prevalentemente a tetto																	
Obbligo di recupero del manto di copertura esistente																	
Terrazze a tasca				Ampliamento aperture a piano terra													
consentito		non consentito		consentito		non consentito											
CORONAMENTO DI FACCIAIA												SISTEMI DI CHIUSURA CONSENTITI					
Canale di grondaia:				Tipo		Materiale											
Consentito		Non consentito		Avvolgibili													
Riproposizione del comicione esistente				Persiane													
Falda di tetto aggettante				Portelloni													
Manto di copertura aggettante con motivo decorativo (part.)				Inferriate													
				Cancellati													
BALCONI																	
Consentiti												Non consentiti					
Aggettanti												Non aggettanti					
N°												Caratteristiche:					
-												m. 0,00x0,00					
Parapetto in																	
PARTICELLE DI PROPRIETA'												Scala 1/5000					
																	
PRESCRIZIONI PARTICOLARI																	
