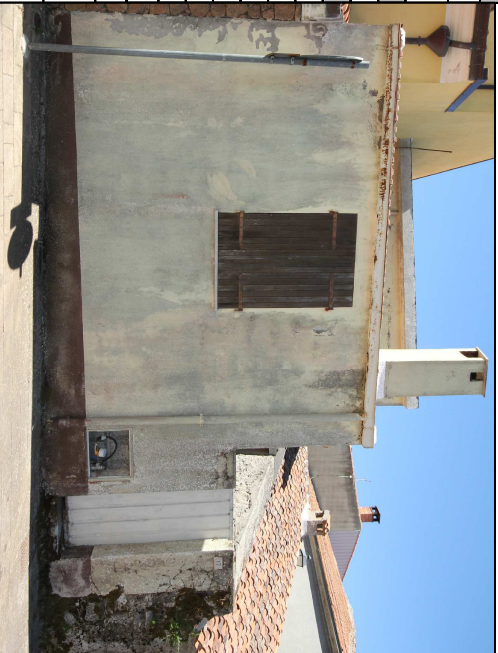
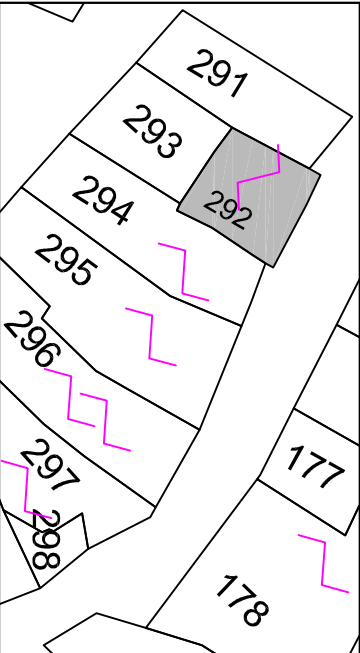


ISOLATO 8				UNITA' n° 16		VIA GIOVANNI SPANO 17		FOGLIO 37		Mappa.le		FOTO					
SUPERFICE (mq.): 34,90				VOLUME (mc.): 104,70		H max di progetto											
ESISTENTE				INCREMENTO		DEMOLIZIONI		TOTALE		m. 3,50							
Da tabulato		Da progetto		Da rilievo						Edificio preesistente							
-		-		104,70				104,70		Vedi profilo di progetto							
DESTINAZIONI D'USO												INTERVENTI AMMESSI					
Residenza		Commercio al minuto		Uffici pubblici e privati		Artigianato non molesto		Esercizi pubblici e attrezzature collettive		a - Manutenzione ordinaria e straordinaria b - Restauro conservativo c - Ristrutturazione d - Sopraelevazione e - Ampliamento f - Demolizione e ricostruzione g - Nuova costruzione h - Demolizione i - Realizzazione di copertura a tetto							
Seminterrato																	
Piano terra																	
Altri piani																	
Seminterrato																	
Piano terra																	
Altri piani																	
Seminterrato																	
Piano terra																	
Altri piani																	
Seminterrato																	
Piano terra																	
Altri piani																	
RAPPORTO DI COPERTURA:												sul lotto di pertinenza		%		%	
COPERTURE				APERTURE				PARTICOLARI DA CONSERVARE				PARTICOLARI DA ELIMINARE O SOSTITUIRE					
Copertura a tetto								Conservazione forma e dimensioni aperture esistenti									
A una falda								Nuove aperture stesso asse e dimensioni aperture esistenti									
A due falde								Nuove aperture stesso asse aperture esistenti									
A padiglione								Nuove aperture stesse dimensioni aperture esistenti									
Copertura prevalentemente a tetto																	
Obbligo di recupero del manto di copertura esistente																	
Terrazze a tasca								Ampliamento aperture a piano terra									
consentito		non consentito		consentito		non consentito											
CORONAMENTO DI FACCIAIA												SISTEMI DI CHIUSURA CONSENTITI					
Canale di grondaia:				Tipo		Materiale											
Consentito		Non consentito		Avvolgibili													
Riproposizione del comicione esistente				Persiane													
Falda di tetto aggettante				Portelloni													
Manto di copertura aggettante con motivo decorativo (part.)				Inferriate													
				Cancellati													
BALCONI																	
Consentiti				Non consentiti													
Aggettanti				Non aggettanti													
N°				Dimensioni:													
-				m. 0,00x0,00				Parapetto in									
																	
PARTICELLE DI PROPRIETA'												Scala 1/5000					
PRESCRIZIONI PARTICOLARI																	