
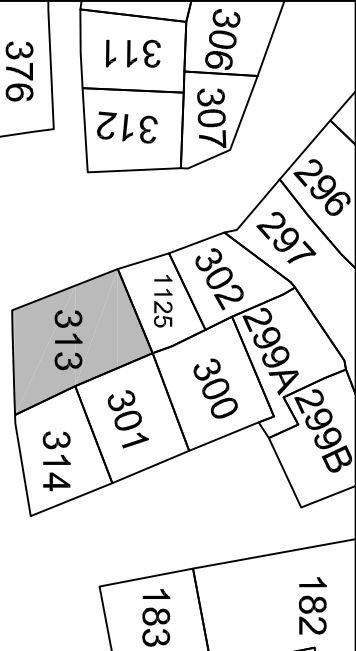


ISOLATO 8				UNITA' n° 7b		VIA VINCENZO GIOBERTI 4		FOGLIO 37		Mappa.le		FOTO			
SUPERFICE (mq.): 30,35				VOLUME (mc.): 251,90		H max di progetto									
ESISTENTE		INCREMENTO		DEMOLIZIONI		TOTALE		m. 6,50							
Da tabulato		Da rilievo						Edificio preesistente							
								Vedi profilo di progetto							
-		251,90		-		251,90									
DESTINAZIONI D'USO												INTERVENTI AMMESSI			
Residenza		Commercio al minuto		Uffici pubblici e privati		Artigianato non molestoso		Esercizi pubblici e attrezzature collettive		a - Manutenzione ordinaria e straordinaria b - Restauro conservativo c - Ristrutturazione d - Sopraelevazione e - Ampliamento f - Demolizione e ricostruzione g - Nuova costruzione h - Demolizione i - Realizzazione di copertura a tetto					
										sull'area di sedime assegnata					
										part all'area di sedime					
										%					
RAPPORTO DI COPERTURA:												sul lotto di pertinenza		%	
COPERTURE				APERTURE				PARTICOLARI DA CONSERVARE				PARTICOLARI DA ELIMINARE O SOSTITUIRE			
Copertura a tetto								Conservazione forma e dimensioni aperture esistenti							
A una falda								Nuove aperture stesso asse e dimensioni aperture esistenti							
A due falde								Nuove aperture stesso asse e dimensioni aperture esistenti							
A padiglione								Nuove aperture stesso asse e dimensioni aperture esistenti							
Copertura prevalentemente a tetto								Nuove aperture stesso asse e dimensioni aperture esistenti							
Obbligo di recupero del manto di copertura esistente															
Terrazze a tasca								Ampliamento aperture a piano terra							
consentito		non consentito		consentito		non consentito									
CORONAMENTO DI FACCIAIA												SISTEMI DI CHIUSURA CONSENTITI			
Canale di grondaia:				Tipo		Materiale									
Consentito		Non consentito		Avvolgibili											
Riproposizione del comicione esistente				Persiane											
Falda di tetto aggettante				Portelloni											
Manto di copertura aggettante con motivo decorativo (part.)				Inferriate											
				Cancelli											
												BALCONI			
												Consentiti			
												Aggettanti			
												N°			
												Dimensioni:			
												m. 0,00x0,00			
												Parapetto in			
PARTICELLE DI PROPRIETA'												Scala 1/5000			
															
PRESCRIZIONI PARTICOLARI															