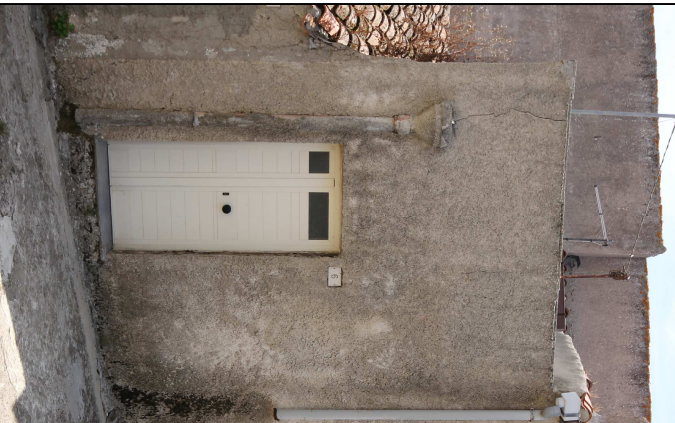
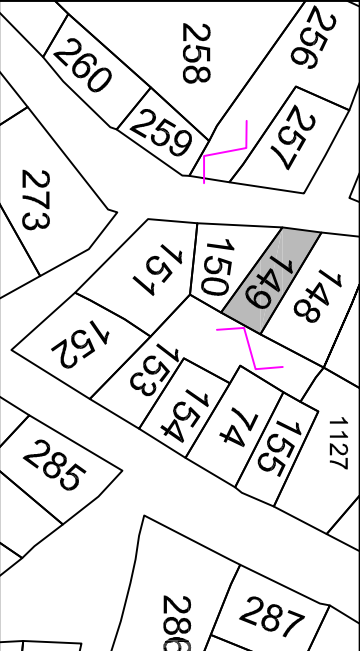


ISOLATO n° 5				UNITA' n° 18		VIA GOFFREDO MAMELI 6		FOGLIO 37		Mapp.le 385		FOTO			
SUPERFICE (mq.): 14,90				VOLUME (mc.): 55,20		H max di progetto									
ESISTENTE		INCREMENTO		DEMOLIZIONI		TOTALE									
Da tabulato		Da progetto		Da rilievo		m. 3,85									
-		55,20		-		55,20									
DESTINAZIONI D'USO												INTERVENTI AMMESSI			
Residenza		Commercio al minuto		Uffici pubblici e privati		Artigianato non molesto		Esercizi pubblici e attrezzature collettive		a - Manutenzione ordinaria e straordinaria b - Restauro conservativo c - Ristrutturazione d - Sopraelevazione e - Ampliamento f - Demolizione e ricostruzione g - Nuova costruzione h - Demolizione i - Realizzazione di copertura a tetto					
										sull'area di sedime assegnata					
Seminterrato		Piano terra		Altri piani		Seminterrato		Piano terra		Altri piani		%			
Piano terra		Altri piani		Seminterrato		Piano terra		Altri piani		Seminterrato		%			
RAPPORTO DI COPERTURA:												sul lotto di pertinenza		%	
COPERTURE				APERTURE				PARTICOLARI DA CONSERVARE				PARTICOLARI DA ELIMINARE O SOSTITUIRE			
Copertura piana a terrazzo				Conservazione forma e dimensioni aperture esistenti											
A una falda				Nuove aperture stesso asse e dimensioni aperture esistenti											
A due falde				Nuove aperture stesso asse aperture esistenti											
A padiglione				Nuove aperture stesse dimensioni aperture esistenti											
Copertura prevalentemente a tetto				Nuove aperture stesse dimensioni aperture esistenti											
Obbligo di recupero del manto di copertura esistente															
Terrazze a tasca				Ampliamento aperture a piano terra											
consentito		non consentito		consentito		non consentito									
CORONAMENTO DI FACCIAIA												SISTEMI DI CHIUSURA CONSENTITI			
Canale di grondaia:				Tipo		Materiale		BALCONI							
Consentito		Non consentito		Avvolgibili											
Riproposizione del comicione esistente		Persiane													
Falda di tetto aggettante		Portelloni													
Manto di copertura aggettante con motivo decorativo (part.)		Inferriate													
		Cancellati						Consentiti		Non consentiti					
								Aggettanti		Non aggettanti					
								N°		Dimensioni:					
								-		m. 0,00x0,00		Parapetto in			
PARTICELLE DI PROPRIETA'												Scala 1/5000			
															
PRESCRIZIONI PARTICOLARI															