
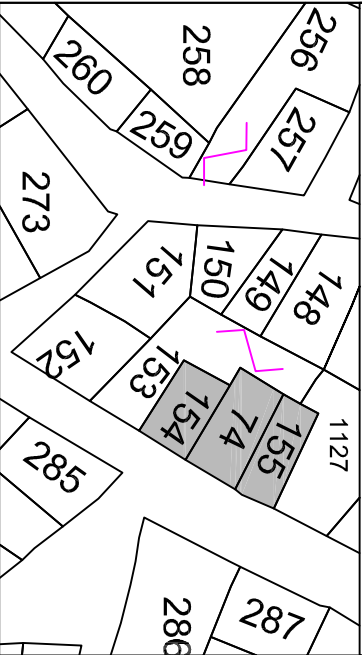


ISOLATO n° 5			UNITA' n° 3		VIA CIALDINI 5		FOGLIO 37		Mapp.le 385		FOTO						
SUPERFICE (mq.): 85,60			VOLUME (mc.): 565,00			H max di progetto											
ESISTENTE		INCREMENTO		DEMOLIZIONI		TOTALE		m. 6,60									
Da tabulato		Da rilievo						Edificio preesistente									
-		565,00		-		565,00		Vedi profilo di progetto									
DESTINAZIONI D'USO												INTERVENTI AMMESSI					
Residenza		Commercio al minuto		Uffici pubblici e privati		Artigianato non molestoso		Esercizi pubblici e attrezzature collettive		a - Manutenzione ordinaria e straordinaria b - Restauro conservativo c - Ristrutturazione d - Sopraelevazione e - Ampliamento f - Demolizione e ricostruzione g - Nuova costruzione h - Demolizione i - Realizzazione di copertura a tetto							
										sull'area di sedime assegnata							
Seminterrato		Piano terra		Altri piani		Seminterrato		Piano terra		Altri piani		part all'area di sedime					
Piano terra		Altri piani		Seminterrato		Piano terra		Altri piani		Seminterrato							
Altri piani		Seminterrato		Piano terra		Altri piani		Seminterrato		Piano terra							
Seminterrato		Piano terra		Altri piani		Seminterrato		Piano terra		Altri piani							
RAPPORTO DI COPERTURA:												sul lotto di pertinenza		%		%	
COPERTURE				APERTURE				PARTICOLARI DA CONSERVARE				PARTICOLARI DA ELIMINARE O SOSTITUIRE					
Copertura a tetto				Conservazione forma e dimensioni aperture esistenti													
A una falda				Nuove aperture stesso asse e dimensioni aperture esistenti													
A due falde				Nuove aperture stesso asse aperture esistenti													
A padiglione				Nuove aperture stesse dimensioni aperture esistenti													
Copertura prevalentemente a tetto				Nuove aperture stesse dimensioni aperture esistenti													
Obbligo di recupero del manto di copertura esistente																	
Terrazze a tasca				Ampliamento aperture a piano terra													
consentito		non consentito		consentito		non consentito											
CORONAMENTO DI FACCIATA				SISTEMI DI CHIUSURA CONSENTITI													
Canale di grondaia:				Tipo		Materiale		BALCONI									
Consentito		Non consentito		Avvolgibili													
Riproposizione del comicione esistente		Persiane															
Falda di tetto aggettante		Portelloni															
Manto di copertura aggettante con motivo decorativo (part.)		Inferriate															
				Cancellati				Consentiti		Non consentiti							
				Aggettanti				Aggettanti		Non aggettanti							
				N°		Dimensioni:		N°		Dimensioni:							
				1		m. 1,20x0,80		1		m. 1,20x0,80		Parapetto in ringhiera in ferro					
PARTICELLE DI PROPRIETA'												Scala 1/5000					
PRESCRIZIONI PARTICOLARI																	
Mascherare in facciata i cavi degli impianti																	