


ISOLATO n° 5				UNITA' n° 7b		VIA CIALDINI 13		FOGLIO 37		Mapp.le 385		FOTO							
SUPERFICE (mq.): 52,60				VOLUME (mc.): 363,00		H max di progetto													
ESISTENTE			INCREMENTO		DEMOLIZIONI		TOTALE		m. 6,90										
Da tabulato		Da progetto	Da rilievo					Edificio preesistente		Su Via Cialdini									
-		-	363,00	-		363,00		Vedi profilo di progetto											
DESTINAZIONI D'USO												INTERVENTI AMMESSI							
Residenza		Commercio al minuto		Uffici pubblici e privati		Artigianato non molestoso		Esercizi pubblici e attrezzature collettive		a - Manutenzione ordinaria e straordinaria b - Restauro conservativo c - Ristrutturazione d - Sopraelevazione e - Ampliamento f - Demolizione e ricostruzione g - Nuova costruzione h - Demolizione i - Realizzazione di copertura a tetto									
Seminterrato																			
Piano terra																			
Altri piani																			
Seminterrato																			
Piano terra																			
Altri piani																			
Seminterrato																			
Piano terra																			
Altri piani																			
Seminterrato																			
Piano terra																			
Altri piani																			
RAPPORTO DI COPERTURA:												sul lotto di pertinenza		%		%		%	
COPERTURE				APERTURE				PARTICOLARI DA CONSERVARE				PARTICOLARI DA ELIMINARE O SOSTITUIRE							
Copertura a tetto						Conservazione forma e dimensioni aperture esistenti													
A una falda						Nuove aperture stesso asse e dimensioni aperture esistenti													
A due falde						Nuove aperture stesso asse aperture esistenti													
A padiglione						Nuove aperture stesse dimensioni aperture esistenti													
Copertura prevalentemente a tetto																			
Obbligo di recupero del manto di copertura esistente																			
Terrazze a tasca				Ampliamento aperture a piano terra															
consentito		non consentito		consentito		non consentito													
CORONAMENTO DI FACCIATA												SISTEMI DI CHIUSURA CONSENTITI							
Canale di grondaia:				Tipo		Materiale													
Consentito		Non consentito		Avvolgibili															
Riproposizione del comicione esistente				Persiane															
Falda di tetto aggettante				Portelloni															
Manto di copertura aggettante con motivo decorativo (part.)				Inferriate															
				Cancellati															
BALCONI																			
Consentiti																			
Aggettanti																			
N°																			
Dimensioni:																			
m. 0,00x0,00																			
Parapetto in																			
PARTICELLE DI PROPRIETA'												Scala 1/5000							
																			
PRESCRIZIONI PARTICOLARI																			

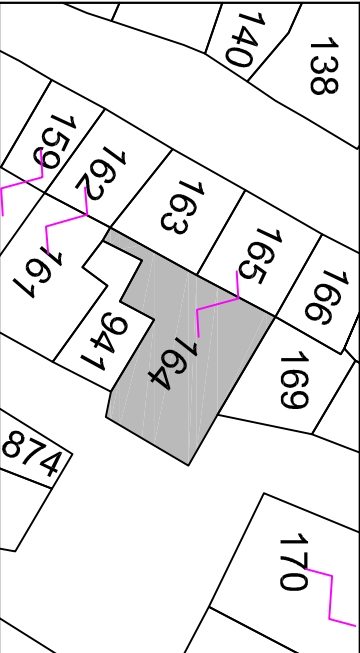