
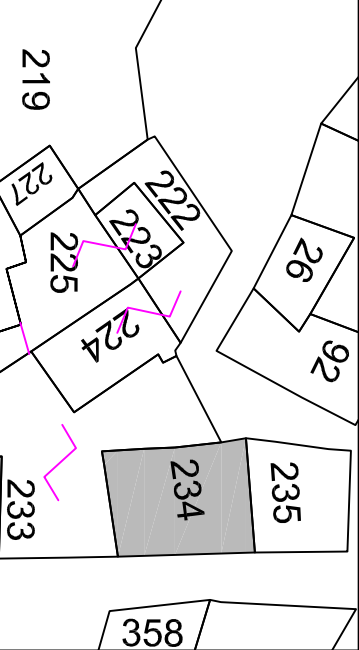


ISOLATO n° 18				UNITA' n° 7a		PIAZZA ARCIPRETE NURRA 3		FOGLIO 37		Mappa.le		FOTO											
SUPERFICE (mq.): 34,85				VOLUME (mc.): 205,60		H max di progetto																	
ESISTENTE		INCREMENTO		DEMOLIZIONI		TOTALE																	
Da tabulato		Da rilievo				m. 5,90																	
						Edificio preesistente																	
-		205,60		-		205,60		Vedi profilo di progetto															
DESTINAZIONI D'USO												INTERVENTI AMMESSI											
Residenza		Commercio al minuto		Uffici pubblici e privati		Artigianato non molestoso		Esercizi pubblici e attrezzature collettive		a - Manutenzione ordinaria e straordinaria b - Restauro conservativo c - Ristrutturazione d - Sopraelevazione e - Ampliamento f - Demolizione e ricostruzione g - Nuova costruzione h - Demolizione i - Realizzazione di copertura a tetto sull'area di sedime assegnata				%		part all'area di sedime		%					
Seminterrato																							
Piano terra																							
Altri piani																							
Seminterrato																							
Piano terra																							
Altri piani																							
Seminterrato																							
Piano terra																							
Altri piani																							
Seminterrato																							
RAPPORTO DI COPERTURA:												sul lotto di pertinenza		%		sull'area di sedime assegnata		%		part all'area di sedime		%	
MODALITA' D'INTERVENTO																							
COPERTURE				APERTURE				PARTICOLARI DA CONSERVARE				PARTICOLARI DA ELIMINARE O SOSTITUIRE											
Copertura a tetto				Conservazione forma e dimensioni aperture esistenti																			
A una falda				Nuove aperture stesso asse e dimensioni aperture esistenti																			
A due falde				Nuove aperture stesso asse aperture esistenti																			
A padiglione				Nuove aperture stesse dimensioni aperture esistenti																			
Copertura prevalentemente a tetto				Nuove aperture stesse dimensioni aperture esistenti																			
Obbligo di recupero del manto di copertura esistente																							
Terrazze a tasca				Ampliamento aperture a piano terra																			
consentito		non consentito		consentito		non consentito																	
CORONAMENTO DI FACCIAIA												SISTEMI DI CHIUSURA CONSENTITI											
Canale di grondaia:				Tipo		Materiale		BALCONI															
Consentito		Non consentito		Avvolgibili																			
Riproposizione del comicione esistente		Persiane																					
Falda di tetto aggettante		Portelloni																					
Manto di copertura aggettante con motivo decorativo (part.)		Inferriate																					
		Cancellati																					
Consentiti				Aggettanti				Non consentiti				Non aggettanti											
N°				Dimensioni:				Caratteristiche:				Parapetto in											
-				m. 0,00x0,00																			
PARTICELLE DI PROPRIETA'												Scala 1/5000											
																							
PRESCRIZIONI PARTICOLARI																							