
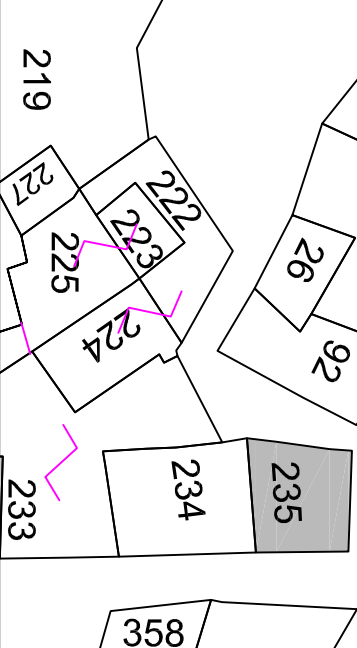


ISOLATO n° 18				UNITA' n° 8		PIAZZA ARCIPRETE NURRA 4		FOGLIO 37		Mappa.le		FOTO							
SUPERFICE (mq.): 50,80				VOLUME (mc.): 452,10		H max di progetto													
ESISTENTE		INCREMENTO		DEMOLIZIONI		TOTALE		m. 8,90											
Da tabulato		Da rilievo						Edificio preesistente											
								Vedi profilo di progetto											
-		452,10		-		452,10													
DESTINAZIONI D'USO												INTERVENTI AMMESSI							
Residenza		Commercio al minuto		Uffici pubblici e privati		Artigianato non molesto		Esercizi pubblici e attrezzature collettive		a - Manutenzione ordinaria e straordinaria b - Restauro conservativo c - Ristrutturazione d - Sopraelevazione e - Ampliamento f - Demolizione e ricostruzione g - Nuova costruzione h - Demolizione i - Realizzazione di copertura a tetto									
										sull'area di sedime assegnata									
Seminterrato				Piano terra		Altri piani		Seminterrato		part all'area di sedime									
Piano terra				Altri piani		Seminterrato		Piano terra											
Altri piani				Seminterrato		Piano terra		Altri piani											
Seminterrato				Piano terra		Altri piani		Seminterrato											
RAPPORTO DI COPERTURA:												sul lotto di pertinenza		%		%			
MODALITA' D'INTERVENTO																			
COPERTURE				APERTURE				PARTICOLARI DA CONSERVARE				PARTICOLARI DA ELIMINARE O SOSTITUIRE							
Copertura a tetto								Conservazione forma e dimensioni aperture esistenti											
A una falda								Nuove aperture stesso asse e dimensioni aperture esistenti											
A due falde								Nuove aperture stesso asse aperture esistenti											
A padiglione								Nuove aperture stesse dimensioni aperture esistenti											
Copertura prevalentemente a tetto																			
Obbligo di recupero del manto di copertura esistente																			
Terrazze a tasca				Ampliamento aperture a piano terra															
consentito				non consentito				consentito				non consentito							
CORONAMENTO DI FACCIAIA												SISTEMI DI CHIUSURA CONSENTITI							
Canale di grondaia:				Tipo				Materiale											
Consentito				Non consentito				Avvolgibili											
Riproposizione del comicione esistente				Persiane															
Falda di tetto aggettante				Portelloni															
Manto di copertura aggettante con motivo decorativo (part.)				Inferriate															
				Cancellati															
												BALCONI							
												Consentiti				Non consentiti			
												Aggettanti				Non aggettanti			
												N°				Dimensioni:			
												-				m. 0,00x0,00			
												Parapetto in							
PARTICELLE DI PROPRIETA'												Scala 1/5000							
PRESCRIZIONI PARTICOLARI																			