
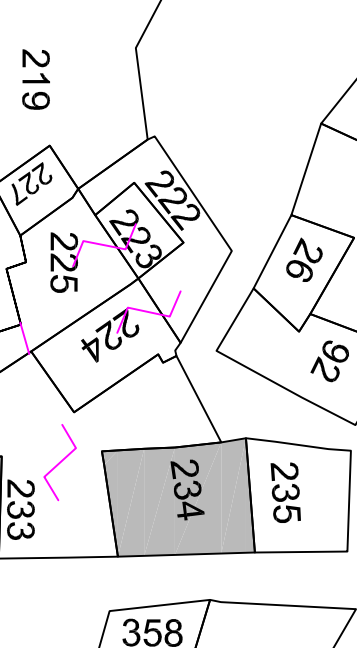


ISOLATO n° 18				UNITA' n° 6		PIAZZA ARCIPRETE NURRA 2		FOGLIO 37		Mappa.le		FOTO			
SUPERFICE (mq.): 34,45				VOLUME (mc.): 198,10		H max di progetto									
ESISTENTE		INCREMENTO		DEMOLIZIONI		TOTALE		m. 5,75							
Da tabulato		Da rilievo						Edificio preesistente							
-		198,10		-		198,10		Vedi profilo di progetto							
DESTINAZIONI D'USO												INTERVENTI AMMESSI			
Residenza		Commercio al minuto		Uffici pubblici e privati		Artigianato non molesto		Esercizi pubblici e attrezzature collettive		a - Manutenzione ordinaria e straordinaria b - Restauro conservativo c - Ristrutturazione d - Sopraelevazione e - Ampliamento f - Demolizione e ricostruzione g - Nuova costruzione h - Demolizione i - Realizzazione di copertura a tetto					
										sull'area di sedime assegnata					
Seminterrato		Piano terra		Altri piani		Seminterrato		Piano terra		Altri piani		%			
Piano terra		Altri piani		Seminterrato		Piano terra		Altri piani		Seminterrato		%			
RAPPORTO DI COPERTURA:												sul lotto di pertinenza		%	
MODALITA' D'INTERVENTO															
COPERTURE				APERTURE				PARTICOLARI DA CONSERVARE				PARTICOLARI DA ELIMINARE O SOSTITUIRE			
Copertura a terrazza e tetto				Conservazione forma e dimensioni aperture esistenti											
A una falda				Nuove aperture stesso asse e dimensioni aperture esistenti											
A due falde				Nuove aperture stesso asse aperture esistenti											
A padiglione				Nuove aperture stesse dimensioni aperture esistenti											
Copertura prevalentemente a tetto				Nuove aperture stesse dimensioni aperture esistenti											
Obbligo di recupero del manto di copertura esistente															
Terrazze a tasca				Ampliamento aperture a piano terra											
consentito		non consentito		consentito		non consentito									
CORONAMENTO DI FACCIATA				SISTEMI DI CHIUSURA CONSENTITI											
Canale di grondaia:				Tipo		Materiale									
Consentito		Non consentito		Avvolgibili											
Riproposizione del comicione esistente		Persiane													
Falda di tetto aggettante		Portelloni													
Manto di copertura aggettante con motivo decorativo (part.)		Inferriate													
		Cancellati													
BALCONI															
Consentiti												Non consentiti			
Aggettanti												Non aggettanti			
N°												Caratteristiche:			
-												m. 0,00x0,00			
Parapetto in															
PARTICELLE DI PROPRIETA'												Scala 1/5000			
															
PRESCRIZIONI PARTICOLARI															