




ISOLATO 27						UNITA' n° 9						VIA CAVOUR 17						FOGLIO 37		Mapp.le		FOTO			
SUPERFICE (mq.): 52,60						VOLUME (mc.): 330,40						H max di progetto													
ESISTENTE			INCREMENTO			DEMOLIZIONI			TOTALE			m. 6.55			Su Via Cavour										
Da tabulato	Da progetto	Da rilievo										Edificio preesistente													
-	-	330,40	-			-			330,40			Vedi profilo di progetto													
DESTINAZIONI D'USO												INTERVENTI AMMESSI													
Residenza			Commercio al minuto			Uffici pubblici e privati			Artigianato non molesto			Esercizi pubblici e attrezzature collettive			a - Manutenzione ordinaria e straordinaria										
															b - Restauro conservativo										
															c - Ristrutturazione										
															d - Sopraelevazione										
															e - Ampliamento										
															f - Demolizione e ricostruzione										
															g - Nuova costruzione										
															h - Demolizione										
															i - Realizzazione di copertura a tetto										
RAPPORTO DI COPERTURA:						sul lotto di pertinenza						%			sull'area di sedime assegnata			%			pari all'area di sedime		%		
MODALITA' D'INTERVENTO																									
COPERTURE						APERTURE						PARTICOLARI DA CONSERVARE						PARTICOLARI DA ELIMINARE O SOSTITUIRE							
Copertura a tetto																									
A una falda																									
A due falde																									
A padiglione																									
Copertura prevalentemente a tetto																									
Obbligo di recupero del manto di copertura esistente																									
Terrazze a tasca						Ampliamento aperture a piano terra																			
consentito						non consentito						consentito						non consentito							
CORONAMENTO DI FACCIATA						SISTEMI DI CHIUSURA CONSENTITI																			
Canale di gronda:						Tipo				Materiale															
Consentito								Non consentito				Avvolgibili													
Riproposizione del cornicione esistente						Persiane																			
Falda di tetto aggettante						Portelloni																			
Manto di copertura aggettante con motivo decorativo (part.)						Inferriate																			
						Cancelletti																			
												BALCONI													
												Consentiti						Non consentiti							
												Aggettanti						Non aggettanti							
												N°						Dimensioni:							
												-						m. 0,00x0.00						Parapetto in .....	



**PARTICELLE DI PROPRIETA'** Scala 1/5000

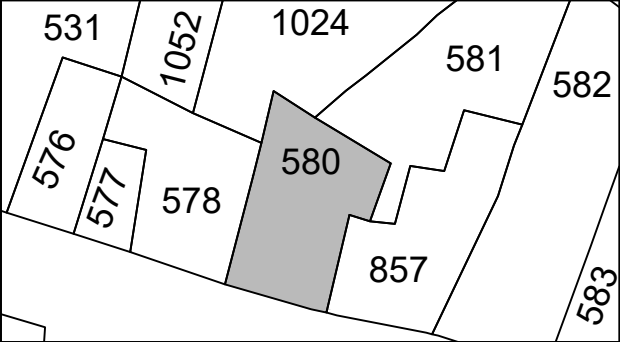

**PRESCRIZIONI PARTICOLARI**