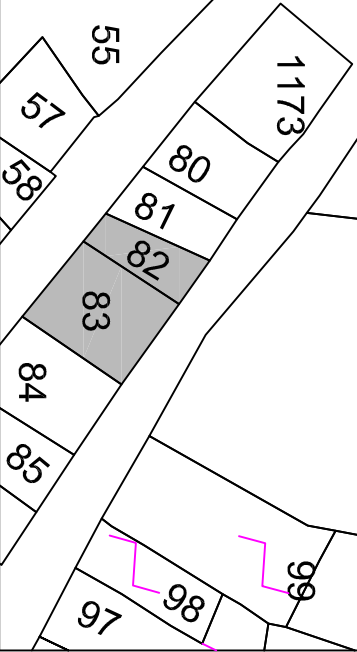


ISOLATO 17				UNITA' n° 18		VIA IV NOVEMBRE 15		FOGLIO 37		Mappa.le		FOTO											
SUPERFICE (mq.): 25,00				VOLUME (mc.): 80,00		H max di progetto																	
ESISTENTE				INCREMENTO		DEMOLIZIONI		TOTALE		m. 2,85													
Da tabulato				Da progetto		Da rilievo				Edificio preesistente													
-				-		80,00		-		80,00													
-				-		-		-		Vedi profilo di progetto													
DESTINAZIONI D'USO												INTERVENTI AMMESSI											
Residenza		Commercio al minuto		Uffici pubblici e privati		Artigianato non molestoso		Esercizi pubblici e attrezzature collettive		a - Manutenzione ordinaria e straordinaria b - Restauro conservativo c - Ristrutturazione d - Sopraelevazione e - Ampliamento f - Demolizione e ricostruzione g - Nuova costruzione h - Demolizione i - Realizzazione di copertura a tetto sull'area di sedime assegnata				part all'area di sedime									
Seminterrato																							
Piano terra																							
Altri piani																							
Seminterrato																							
Piano terra																							
Altri piani																							
Seminterrato																							
Piano terra																							
Altri piani																							
Seminterrato																							
RAPPORTO DI COPERTURA:												sul lotto di pertinenza		%		sull'area di sedime assegnata		%		part all'area di sedime		%	
MODALITA' D'INTERVENTO																							
COPERTURE				APERTURE				PARTICOLARI DA CONSERVARE				PARTICOLARI DA ELIMINARE O SOSTITUIRE											
Copertura a tetto								Conservazione forma e dimensioni aperture esistenti				Se non restaurabile riproporre disegno del portone esistente											
A una falda								Nuove aperture stesso asse e dimensioni aperture esistenti															
A due falde								Nuove aperture stesso asse aperture esistenti															
A padiglione								Nuove aperture stesse dimensioni aperture esistenti															
Copertura prevalentemente a tetto																							
Obbligo di recupero del manto di copertura esistente																							
Terrazze a tasca								Ampliamento aperture a piano terra															
consentito				non consentito				consentito				non consentito											
CORONAMENTO DI FACCIA												SISTEMI DI CHIUSURA CONSENTITI											
Canale di grondaia:				Tipo				Materiale															
Consentito				Non consentito				Avvolgibili															
Riproposizione del comicione esistente								Persiane															
Falda di tetto aggettante								Portelloni															
Manto di copertura aggettante con motivo decorativo (part.)								Inferriate															
								Cancelli															
BALCONI																							
Consentiti																							
Aggettanti																							
N°																							
Dimensioni:																							
-												m. 0,00x0,00											
Parapetto in																							
PARTICELLE DI PROPRIETA'												Scala 1/5000											
																							
PRESCRIZIONI PARTICOLARI																							
