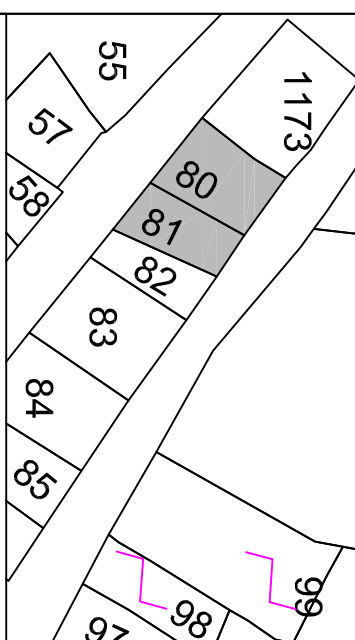


ISOLATO 17			UNITA' n° 2		VIA NUORO 18		FOGLIO 37		Mappa-1e		FOTO		
SUPERFICE (mq.): 30,30			VOLUME (mc.): 142,40		H max di progetto								
ESISTENTE			INCREMENTO		DEMOLIZIONI		TOTALE						
Da tabulato		Da progetto	Da rilievo				m. 4,65		Su Via Nuoro				
-		-	142,40				142,40		Edificio preesistente				
							Vedi profilo di progetto						
DESTINAZIONI D'USO										INTERVENTI AMMESSI			
Residenza		Commercio al minuto		Uffici pubblici e privati		Artigianato non molesto		Esercizi pubblici e attrezzature collettive					
										a - Manutenzione ordinaria e straordinaria			
										b - Restauro conservativo			
										c - Ristrutturazione			
										d - Sopraelevazione			
										e - Ampliamento			
										f - Demolizione e ricostruzione			
										g - Nuova costruzione			
										h - Demolizione			
										i - Realizzazione di copertura a tetto			
										sull'area di sedime assegnata			
										%			
RAPPORTO DI COPERTURA:										sul lotto di pertinenza		%	
MODALITA' D'INTERVENTO										PARTICOLARI DA CONSERVARE		PARTICOLARI DA ELIMINARE O SOSTITUIRE	
COPERTURE				APERTURE				PARTICOLARI DA CONSERVARE				PARTICOLARI DA ELIMINARE O SOSTITUIRE	
Copertura a tetto				Conservazione forma e dimensioni aperture esistenti									
A una falda				Nuove aperture stesso asse e dimensioni aperture esistenti									
A due falde				Nuove aperture stesso asse aperture esistenti									
A padiglione				Nuove aperture stesse dimensioni aperture esistenti									
Copertura prevalentemente a tetto													
Obbligo di recupero del manto di copertura esistente													
Terrazze a tasca				Ampliamento aperture a piano terra									
consentito		non consentito		consentito		non consentito							
CORONAMENTO DI FACCIAIA				SISTEMI DI CHIUSURA CONSENTITI									
Canale di grondaia:				Tipo		Materiale							
Consentito		Non consentito		Avvolgibili									
Riproposizione del cornicione esistente				Persiane									
Falda di tetto aggettante				Portelloni									
Manto di copertura aggettante con motivo decorativo (part.)				Interrate									
				Cancellati									
										BALCONI			
										Consentiti			
										Aggettanti			
										N°			
										Dimensioni:			
										m. 0,00x0,00			
										Parapetto in			
										PARTICELLE DI PROPRIETA'		Scala 1/5000	
													
										PRESCRIZIONI PARTICOLARI			
										Rifacimento tetto con manto di tegole sarde (coppi)			