


ISOLATO 33				UNITA' n° 3				CORSO REPUBBLICA 85				FOGLIO 37		Mapp.le		FOTO		
SUPERFICE (mq.): 35,20				VOLUME (mc.): 232,30				H max di progetto										
ESISTENTE			INCREMENTO			DEMOLIZIONI			TOTALE			m. 7,90		Su Corsa Repubblica				
Da tabulato	Da progetto	Da rilievo										Edificio preesistente						
-	-	232,30							232,30			Vedi profilo di progetto						
DESTINAZIONI D'USO										INTERVENTI AMMESSI								
Residenza			Commercio al minuto			Uffici pubblici e privati			Artigianato non molesto			Esercizi pubblici e attrezzature collettive			a - Manutenzione ordinaria e straordinaria			
															b - Restauro conservativo			
															c - Ristrutturazione			
															d - Sopraelevazione			
															e - Ampliamento			
															f - Demolizione e ricostruzione			
															g - Nuova costruzione			
															h - Demolizione			
															i - Realizzazione di copertura a tetto			
RAPPORTO DI COPERTURA:					sul lotto di pertinenza						%	sull'area di sedime assegnata				%	pari all'area di sedime	%
MODALITA' D'INTERVENTO																		
COPERTURE				APERTURE				PARTICOLARI DA CONSERVARE				PARTICOLARI DA ELIMINARE O SOSTITUIRE						
Copertura a tetto																		
A una falda																		
A due falde																		
A padiglione																		
Copertura a tetto e terrazza																		
Obbligo di recupero del manto di copertura esistente																		
Terrazze a tasca				Ampliamento aperture a piano terra														
consentito			non consentito		consentito			non consentito										
CORONAMENTO DI FACCIATA				SISTEMI DI CHIUSURA CONSENTITI														
Canale di gronda:				Tipo				Materiale										
Consentito			Non consentito		Avvolgibili													
Riproposizione del cornicione esistente				Persiane														
Falda di tetto aggettante				Portelloni														
Manto di copertura aggettante con motivo decorativo (part.)				Inferriate														
				Cancellotti														
BALCONI																		
Consentiti								Non consentiti										
Aggettanti								Non aggettanti										
N°				Dimensioni:				Caratteristiche:										
-				m. 0,00x0,00				Parapetto in										

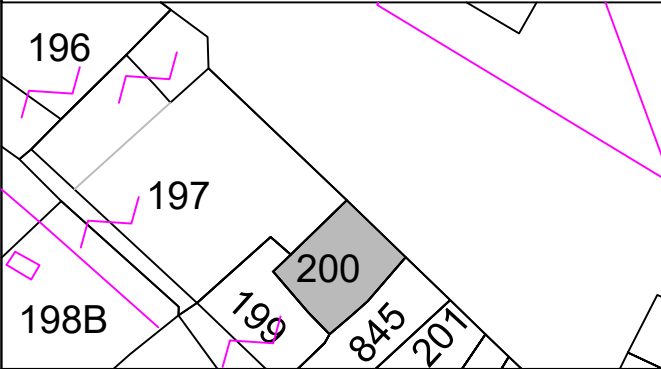

PARTICELLE DI PROPRIETA' Scala 1/5000



PRESCRIZIONI PARTICOLARI

--	--