


ISOLATO 33						UNITA' n° 1						CORSO REPUBBLICA 81						FOGLIO 37				Mapp.le				FOTO							
SUPERFICE (mq.): 96,65						VOLUME (mc.): 692,30						H max di progetto																					
ESISTENTE						INCREMENTO			DEMOLIZIONI			TOTALE			m. 6.60 Su Corsa Repubblica						8,50 Su vicolo laterale												
Da tabulato		Da progetto		Da rilievo											Edificio preesistente																		
-		-		692,30		-			-			692,30			Vedi profilo di progetto																		
DESTINAZIONI D'USO												INTERVENTI AMMESSI																					
Residenza				Commercio al minuto			Uffici pubblici e privati			Artigianato non molesto			Esercizi pubblici e attrezzature collettive			a - Manutenzione ordinaria e straordinaria																	
																b - Restauro conservativo																	
																c - Ristrutturazione																	
																d - Sopraelevazione																	
																e - Ampliamento																	
																f - Demolizione e ricostruzione																	
																g - Nuova costruzione																	
																h - Demolizione																	
																i - Realizzazione di copertura a tetto																	
RAPPORTO DI COPERTURA:						sul lotto di pertinenza								%		sull'area di sedime assegnata								%		pari all'area di sedime		%					
MODALITA' D'INTERVENTO																																	
COPERTURE						APERTURE						PARTICOLARI DA CONSERVARE						PARTICOLARI DA ELIMINARE O SOSTITUIRE															
Copertura a tetto								Conservazione forma e dimensioni aperture esistenti																									
A una falda								Nuove aperture stesso asse e dimensioni aperture esistenti																									
A due falde																																	
A padiglione								Nuove aperture stesso asse aperture esistenti																									
Copertura prevalentemente a tetto								Nuove aperture stesse dimensioni aperture esistenti																									
Obbligo di recupero del manto di copertura esistente																																	
Terrazze a tasca						Ampliamento aperture a piano terra																											
consentito				non consentito				consentito				non consentito																					
CORONAMENTO DI FACCIATA						SISTEMI DI CHIUSURA CONSENTITI																											
Canale di gronda:						Tipo				Materiale																							
Consentito				Non consentito				Avvolgibili																									
Riproposizione del cornicione esistente								Persiane																									
Falda di tetto aggettante								Portelloni																									
Manto di copertura aggettante con motivo decorativo (part.)								Inferriate																									
								Cancellotti																									
												BALCONI												Intonaco liscio a paletta e colorazione in sintonia con quanto esistente nell'isolato, previa approvazione dell'A.C.									
Consentito l'attuale in fase di realizzazione								Non consentiti																									
Aggettanti								Non aggettanti																									
N°				Dimensioni:				Caratteristiche:																									
-				m. 0,00x0.00				Parapetto in																									

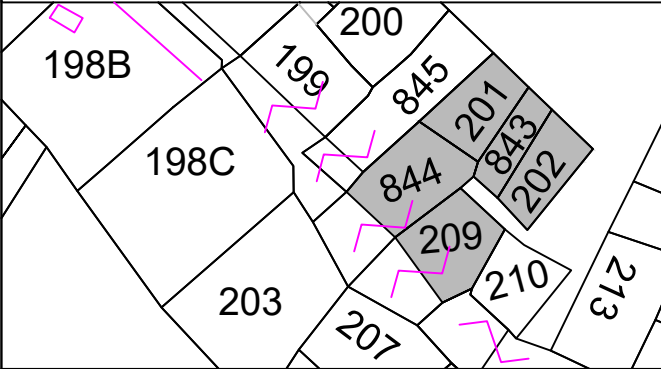

PARTICELLE DI PROPRIETA' Scala 1/5000



PRESCRIZIONI PARTICOLARI