


ISOLATO 32				UNITA' n° 3				CORSO REPUBBLICA 101				FOGLIO 37		Mapp.le		FOTO					
SUPERFICE (mq.): 62,30				VOLUME (mc.):				H max di progetto													
ESISTENTE			INCREMENTO			DEMOLIZIONI			TOTALE			m. 5.90				Su Corso Repubblica					
Da tabulato	Da progetto	Da rilievo										Edificio preesistente									
-	-	373,80	-			-			373,80			Vedi profilo di progetto									
DESTINAZIONI D'USO										INTERVENTI AMMESSI											
Residenza			Commercio al minuto			Uffici pubblici e privati			Artigianato non molesto			Esercizi pubblici e attrezzature collettive			a - Manutenzione ordinaria e straordinaria						
															b - Restauro conservativo						
															c - Ristrutturazione						
															d - Sopraelevazione						
															e - Ampliamento						
															f - Demolizione e ricostruzione						
															g - Nuova costruzione						
															h - Demolizione						
															i - Realizzazione di copertura a tetto						
RAPPORTO DI COPERTURA:					sul lotto di pertinenza						%	sull'area di sedime assegnata						%	pari all'area di sedime		%
MODALITA' D'INTERVENTO																					
COPERTURE				APERTURE				PARTICOLARI DA CONSERVARE				PARTICOLARI DA ELIMINARE O SOSTITUIRE									
Copertura a tetto					Conservazione forma e dimensioni aperture esistenti																
A una falda					Nuove aperture stesso asse e dimensioni aperture esistenti																
A due falde																					
A padiglione					Nuove aperture stesso asse aperture esistenti																
Copertura prevalentemente a tetto					Nuove aperture stesse dimensioni aperture esistenti																
Obbligo di recupero del manto di copertura esistente																					
Terrazze a tasca				Ampliamento aperture a piano terra																	
consentito			non consentito			consentito			non consentito												
CORONAMENTO DI FACCIATA				SISTEMI DI CHIUSURA CONSENTITI																	
Canale di gronda:				Tipo				Materiale													
Consentito			Non consentito			Avvolgibili															
Riproposizione del cornicione esistente				Persiane								BALCONI									
Falda di tetto aggettante				Portelloni								Consentiti		Non consentiti							
Manto di copertura aggettante con motivo decorativo (part.)				Inferriate								Aggettanti		Non aggettanti							
				Cancellotti								N°		Dimensioni:		Caratteristiche:					
												-		m. 0,00x0.00		Parapetto in					

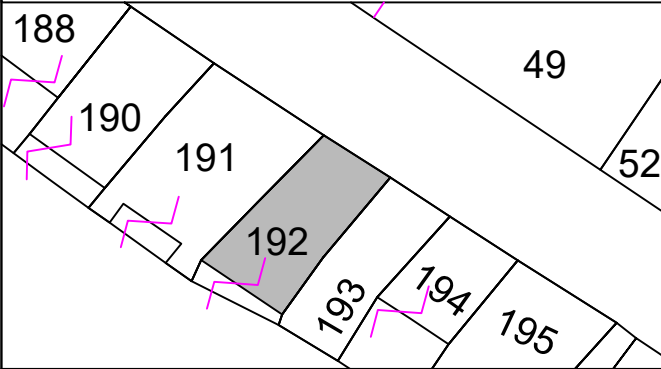

PARTICELLE DI PROPRIETA' Scala 1/5000



PRESCRIZIONI PARTICOLARI

--	--