


| | | | | | | | | | | | | | | | | | | | | | | |
|--|-------------|------------|---------------------|------------------------------------|-------------------------|---------------------------|--------|---------------------------|-------------------------|--------------------|---|---|-------------------------------|---------|--|--------------------|---|--|-------------------------|--|---|--|
| ISOLATO 32 | | | | UNITA' n° 17 | | | | CORSO REPUBBLICA 127 | | | | FOGLIO 37 | | Mapp.le | | FOTO | | | | | | |
| SUPERFICE (mq.): 110,90 | | | | VOLUME (mc.): 332,70 | | | | H max di progetto | | | | | | | | | | | | | | |
| ESISTENTE | | | INCREMENTO | | DEMOLIZIONI | | TOTALE | | m. 3,95 | | | | Su Corsa Repubblica | | | | | | | | | |
| Da tabulato | Da progetto | Da rilievo | | | | | | | Edificio preesistente | | | | | | | | | | | | | |
| - | - | 332,70 | - | - | 332,70 | Vedi profilo di progetto | | | | | | | | | | | | | | | | |
| DESTINAZIONI D'USO | | | | | | | | | | INTERVENTI AMMESSI | | | | | | | | | | | | |
| Residenza | | | Commercio al minuto | | | Uffici pubblici e privati | | | Artigianato non molesto | | | Esercizi pubblici e attrezzature collettive | | | a - Manutenzione ordinaria e straordinaria | | | | | | | |
| | | | | | | | | | | | | | | | b - Restauro conservativo | | | | | | | |
| | | | | | | | | | | | | | | | c - Ristrutturazione | | | | | | | |
| | | | | | | | | | | | | | | | d - Sopraelevazione | | | | | | | |
| | | | | | | | | | | | | | | | e - Ampliamento | | | | | | | |
| | | | | | | | | | | | | | | | f - Demolizione e ricostruzione | | | | | | | |
| | | | | | | | | | | | | | | | g - Nuova costruzione | | | | | | | |
| | | | | | | | | | | | | | | | h - Demolizione | | | | | | | |
| | | | | | | | | | | | | | | | i - Realizzazione di copertura a tetto | | | | | | | |
| RAPPORTO DI COPERTURA: | | | | | sul lotto di pertinenza | | | | | | % | | sull'area di sedime assegnata | | | | % | | pari all'area di sedime | | % | |
| MODALITA' D'INTERVENTO | | | | | | | | | | | | | | | | | | | | | | |
| COPERTURE | | | | APERTURE | | | | PARTICOLARI DA CONSERVARE | | | | PARTICOLARI DA ELIMINARE O SOSTITUIRE | | | | | | | | | | |
| Copertura a tetto | | | | | | | | | | | | | | | | | | | | | | |
| A una falda | | | | | | | | | | | | | | | | | | | | | | |
| A due falde | | | | | | | | | | | | | | | | | | | | | | |
| A padiglione | | | | | | | | | | | | | | | | | | | | | | |
| Copertura prevalentemente a tetto | | | | | | | | | | | | | | | | | | | | | | |
| Obbligo di sostituzione del manto di copertura esistente con coppi sardi | | | | | | | | | | | | | | | | | | | | | | |
| Terrazze a tasca | | | | Ampliamento aperture a piano terra | | | | | | | | | | | | | | | | | | |
| consentito | | | | non consentito | | | | consentito | | | | non consentito | | | | | | | | | | |
| | | | | | | | | | | | | | | | | | | | | | | |
| CORONAMENTO DI FACCIATA | | | | SISTEMI DI CHIUSURA CONSENTITI | | | | | | | | | | | | | | | | | | |
| Canale di gronda: | | | | Tipo | | | | Materiale | | | | | | | | | | | | | | |
| Consentito | | | | Non consentito | | | | Avvolgibili | | | | | | | | | | | | | | |
| Riproposizione del cornicione esistente | | | | Persiane | | | | | | BALCONI | | | | | | | | | | | | |
| Falda di tetto aggettante | | | | Portelloni | | | | | | Consentiti | | | | | | Non consentiti | | | | | | |
| Manto di copertura aggettante con motivo decorativo (part.) | | | | Inferriate | | | | | | Aggettanti | | | | | | Non aggettanti | | | | | | |
| | | | | Cancellotti | | | | | | N° | | Dimensioni: | | | | Caratteristiche: | | | | | | |
| | | | | | | | | | | - | | m. 0,00x0,00 | | | | Parapetto in | | | | | | |

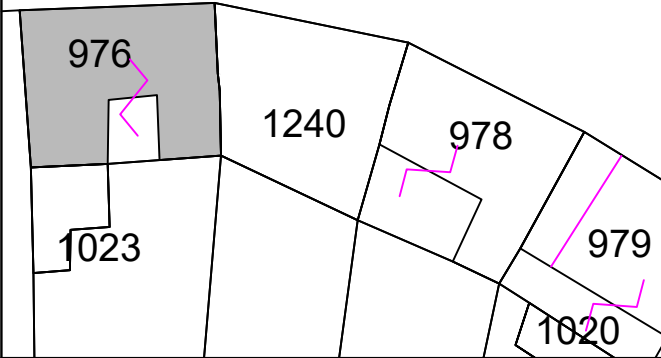

PARTICELLE DI PROPRIETA' Scala 1/5000



PRESCRIZIONI PARTICOLARI