


ISOLATO 34				UNITA' n° 9				CORSO REPUBBLICA 71				FOGLIO 37		Mapp.le		FOTO	
SUPERFICE (mq.): 20,10				VOLUME (mc.): 138,70				H max di progetto									
ESISTENTE			INCREMENTO		DEMOLIZIONI		TOTALE		m. 6.90				Su Corso Repubblica				
Da tabulato	Da progetto	Da rilievo							Edificio preesistente								
-	-	138,70					138,70		Vedi profilo di progetto								
DESTINAZIONI D'USO								INTERVENTI AMMESSI									
Residenza			Commercio al minuto		Uffici pubblici e privati		Artigianato non molesto		Esercizi pubblici e attrezzature collettive		a - Manutenzione ordinaria e straordinaria						
											b - Restauro conservativo						
											c - Ristrutturazione						
											d - Sopraelevazione						
											e - Ampliamento						
											f - Demolizione e ricostruzione						
											g - Nuova costruzione						
											h - Demolizione						
											i - Realizzazione di copertura a tetto						
RAPPORTO DI COPERTURA:				sul lotto di pertinenza						%		sull'area di sedime assegnata		%		pari all'area di sedime	
MODALITA' D'INTERVENTO																	
COPERTURE				APERTURE				PARTICOLARI DA CONSERVARE				PARTICOLARI DA ELIMINARE O SOSTITUIRE					
Copertura a tetto																	
A una falda																	
A due falde																	
A padiglione																	
Copertura prevalentemente a tetto																	
Obbligo di recupero del manto di copertura esistente																	
Terrazze a tasca				Ampliamento aperture a piano terra													
consentito				non consentito				consentito				non consentito					
CORONAMENTO DI FACCIATA				SISTEMI DI CHIUSURA CONSENTITI													
Canale di gronda:				Tipo				Materiale									
Consentito				Non consentito				Avvolgibili									
Riproposizione del cornicione esistente				Persiane													
Falda di tetto aggettante				Portelloni													
Manto di copertura aggettante con motivo decorativo (part.)				Inferriate													
				Cancellotti													
BALCONI																	
				Consentiti				Non consentiti									
				Aggettanti				Non aggettanti									
				N°		Dimensioni:		Caratteristiche:									
				-		m. 0,00x0,00		Parapetto in .....									

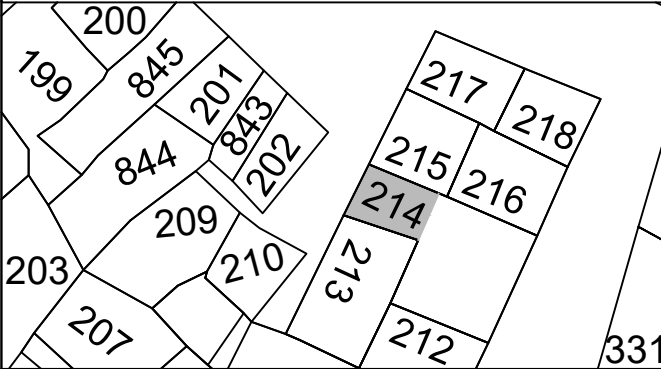

PARTICELLE DI PROPRIETA' Scala 1/5000



PRESCRIZIONI PARTICOLARI