


ISOLATO 34						UNITA' n° 2						VIA PROF. G. DELOGU 12						FOGLIO 37				Mapp.le				FOTO											
SUPERFICE (mq.): 81,55						VOLUME (mc.): 690,00						H max di progetto																									
ESISTENTE						INCREMENTO						DEMOLIZIONI						TOTALE						m. 8.65						Su Via Prof. G. Delogu							
Da tabulato		Da progetto		Da rilievo																				Edificio preesistente													
-		-		690,00																				-						690,00						Vedi profilo di progetto	
DESTINAZIONI D'USO												INTERVENTI AMMESSI																									
Residenza				Commercio al minuto				Uffici pubblici e privati				Artigianato non molesto				Esercizi pubblici e attrezzature collettive				a - Manutenzione ordinaria e straordinaria																	
																				b - Restauro conservativo																	
																				c - Ristrutturazione																	
																				d - Sopraelevazione																	
																				e - Ampliamento																	
																				f - Demolizione e ricostruzione																	
																				g - Nuova costruzione																	
																				h - Demolizione																	
																				i - Realizzazione di copertura a tetto																	
RAPPORTO DI COPERTURA:								sul lotto di pertinenza										%		sull'area di sedime assegnata										%		pari all'area di sedime		%			
MODALITA' D'INTERVENTO																																					
COPERTURE								APERTURE								PARTICOLARI DA CONSERVARE								PARTICOLARI DA ELIMINARE O SOSTITUIRE													
Copertura a tetto																																					
A una falda																																					
A due falde																																					
A padiglione																																					
Copertura a terrazza e tetto																																					
Obbligo di recupero del manto di copertura esistente																																					
Terrazze a tasca								Ampliamento aperture a piano terra																													
consentito						non consentito				consentito						non consentito																					
CORONAMENTO DI FACCIATA								SISTEMI DI CHIUSURA CONSENTITI																													
Canale di gronda:								Tipo								Materiale																					
Consentito						Non consentito				Avvolgibili																											
Riproposizione del cornicione esistente								Persiane																													
Falda di tetto aggettante								Portelloni																													
Manto di copertura aggettante con motivo decorativo (part.)								Inferriate																													
								Cancellotti																													
BALCONI																																					
												Consentit l'esistente																Non consentiti									
												Aggettanti																Non aggettante									
N°						Dimensioni:						Caratteristiche:																									
-						m. 0,00x0.00						Parapetto in																									

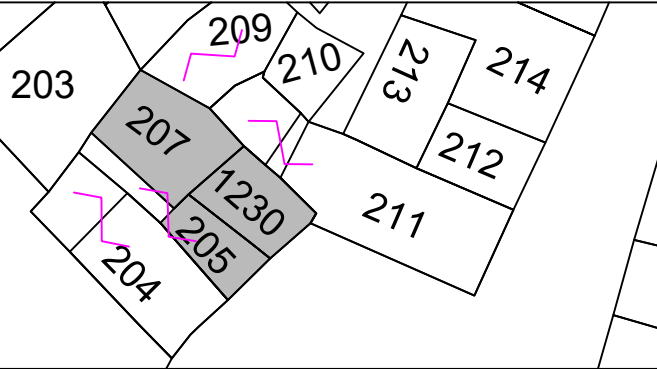

PARTICELLE DI PROPRIETA' Scala 1/5000



PRESCRIZIONI PARTICOLARI