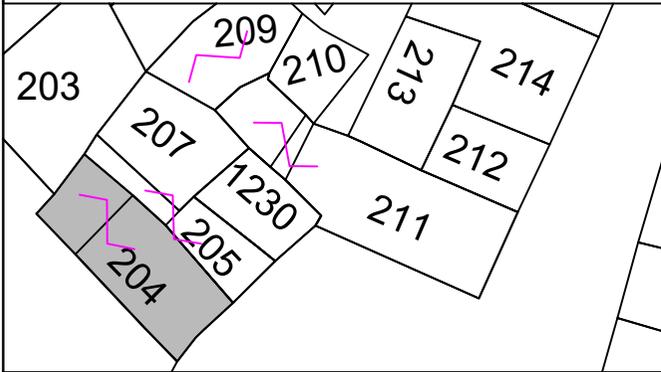


<b>ISOLATO 34</b>			<b>UNITA' n° 1</b>			<b>VIA PROF. G. DELOGU 14A / 14</b>			<b>FOGLIO 37</b>			<b>Mapp.le</b>			<b>FOTO</b>														
<b>SUPERFICE (mq.): 51,00</b>			<b>VOLUME (mc.): 168,30</b>			<b>H max di progetto</b>																							
<b>ESISTENTE</b>			<b>INCREMENTO</b>			<b>DEMOLIZIONI</b>			<b>TOTALE</b>			m. 3.30						Su Via Prof. G. Delogu											
Da tabulato	Da progetto	Da rilievo										Edificio preesistente																	
-	-	168,30	-			-			168,30			Vedi profilo di progetto																	
<b>DESTINAZIONI D'USO</b>									<b>INTERVENTI AMMESSI</b>																				
Magazzino Garage			Commercio al minuto			Uffici pubblici e privati			Artigianato non molesto			Esercizi pubblici e attrezzature collettive			a - Manutenzione ordinaria e straordinaria														
															b - Restauro conservativo														
															c - Ristrutturazione														
															d - Sopraelevazione														
															e - Ampliamento														
Seminterrato			Piano terra			Altri piani			Seminterrato			Piano terra			Altri piani			f - Demolizione e ricostruzione											
																		g - Nuova costruzione											
																		h - Demolizione											
																		i - Realizzazione di copertura a tetto											
<b>RAPPORTO DI COPERTURA:</b>						sul lotto di pertinenza			%			sull'area di sedime assegnata			%			pari all'area di sedime			%								
<b>MODALITA' D'INTERVENTO</b>																													
<b>COPERTURE</b>					<b>APERTURE</b>					<b>PARTICOLARI DA CONSERVARE</b>					<b>PARTICOLARI DA ELIMINARE O SOSTITUIRE</b>														
Copertura a tetto					Conservazione forma e dimensioni aperture esistenti																								
A una falda					Nuove aperture stesso asse e dimensioni aperture esistenti																								
A due falde																													
A padiglione					Nuove aperture stesso asse aperture esistenti																								
Copertura prevalentemente a tetto					Nuove aperture stesse dimensioni aperture esistenti																								
Obbligo di recupero del manto di copertura esistente																													
<b>Terrazze a tasca</b>					<b>Ampliamento aperture a piano terra</b>																								
consentito		non consentito			consentito		non consentito																						
<b>CORONAMENTO DI FACCIATA</b>					<b>SISTEMI DI CHIUSURA CONSENTITI</b>																								
<b>Canale di gronda:</b>					<b>Tipo</b>		<b>Materiale</b>																						
Consentito		Non consentito			Avvolgibili																								
Riproposizione del cornicione esistente					Persiane																								
Falda di tetto aggettante					Portelloni																								
Manto di copertura aggettante con motivo decorativo (part.)					Inferriate																								
					Cancellotti																								
															<b>BALCONI</b>														
															Consentiti					Non consentiti									
															Aggettanti					Non aggettanti									
															N°					Dimensioni:					Caratteristiche:				
															-					m. 0,00x0,00					Parapetto in .....				
															<b>PARTICELLE DI PROPRIETA'</b>						Scala 1/5000								
																													
															<b>PRESCRIZIONI PARTICOLARI</b>														
															Intonaco liscio a paletta e tinteggiatura in sintonia con i colori del rione, previa approvazione della A.C.														