


ISOLATO 34						UNITA' n° 5						VIA PROF. G. DELOGU 6						FOGLIO 37				Mapp.le				FOTO			
SUPERFICE (mq.): 47,50						VOLUME (mc.): 308,75						H max di progetto																	
ESISTENTE			INCREMENTO			DEMOLIZIONI			TOTALE			m. 6,40				Su Via Prof. G. Delugu													
Da tabulato	Da progetto	Da rilievo										Edificio preesistente																	
-			-			-			-			Vedi profilo di progetto																	
DESTINAZIONI D'USO												INTERVENTI AMMESSI																	
Residenza			Commercio al minuto			Uffici pubblici e privati			Artigianato non molesto			Esercizi pubblici e attrezzature collettive			a - Manutenzione ordinaria e straordinaria														
															b - Restauro conservativo														
															c - Ristrutturazione														
															d - Sopraelevazione														
															e - Ampliamento														
															f - Demolizione e ricostruzione														
															g - Nuova costruzione														
															h - Demolizione														
															i - Realizzazione di copertura a tetto														
RAPPORTO DI COPERTURA:						sul lotto di pertinenza								%		sull'area di sedime assegnata						%		pari all'area di sedime		%			
MODALITA' D'INTERVENTO																													
COPERTURE						APERTURE						PARTICOLARI DA CONSERVARE						PARTICOLARI DA ELIMINARE O SOSTITUIRE											
Copertura a tetto																													
A una falda																													
A due falde																													
A padiglione																													
Copertura a terrazza e tetto																													
Obbligo di recupero del manto di copertura esistente																													
Terrazze a tasca						Ampliamento aperture a piano terra																							
consentito								non consentito				consentito				non consentito													
CORONAMENTO DI FACCIATA						SISTEMI DI CHIUSURA CONSENTITI																							
Canale di gronda:						Tipo						Materiale																	
Consentito								Non consentito		Avvolgibili																			
Riproposizione del cornicione esistente						Persiane																							
Falda di tetto aggettante						Portelloni																							
Manto di copertura aggettante con motivo decorativo (part.)						Inferriate																							
						Cancellotti																							
												BALCONI																	
												Consentiti								Non consentiti									
												Aggettanti								Non aggettanti									
												N°		Dimensioni:						Caratteristiche:									
												-		m. 0,00x0,00						Parapetto in									

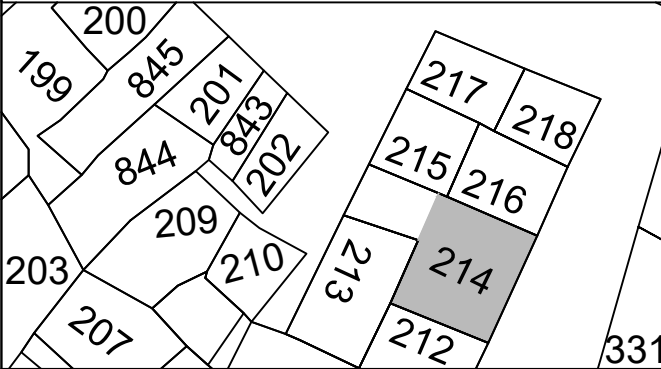

PARTICELLE DI PROPRIETA' Scala 1/5000



PRESCRIZIONI PARTICOLARI

--	--	--	--